



PEBA - STUDIO PER L'ABBATTIMENTO DELLE
BARRIERE ARCHITETTONICHE
L. 28 febbraio 1986 n. 41, art. 32, c. 21 e s.m.i.

A02

SCHEDE RICOGNITIVE
SERVIZI PEBA

dicembre 2025

URBANISTA

Pian. Andrea Biondo

Pianificatore territoriale iscritto all' Ordine degli Architetti
Pianificatori Paesaggisti e Conservatori della
Provincia di Brescia al n°2815

Lungolago G. d'Annunzio, 42 25083 Gardone Riviera (BS)

Mob. +39 349 3968159

E-mail: pian.andreabiondo@gmail.com

PEC: andrea.biondo@archiworldpec.it

Il Sindaco
Chiara Chimini

Il Responsabile del Procedimento
Arch. Roberto Gussago

Delibera di C.C ADOZIONE n. del

Delibera di C.C APPROVAZIONE n. del



Censimento servizi PEBA - Piano di Eliminazione delle Barriere Architettoniche

1

Area di interesse

scala 1:500



Località/Frazione:

Maderno Benella

Coordinate EPSG 32632:

623841.8488130266

5054295.4857052425

Tipologia:

Fermata

Descrizione:

TPL dir. Gargnano

Priorità:

3

Accessibilità:

Discreta

Criticità rilevate/Soluzioni progettuali proposte

Non è presente pensilina con le sedute ed accessori (+ opera edile di rifacimento del guardrail - non stimata) - Segnaletica a terra per autobus - Adeguamento attraversamento pedonale - Palo illuminazione con segnalazione attraversamento

Stima indicativa dei costi per soluzioni progettuali proposte

SU14 5000 euro + SU09 300 euro + SU01 2.500 euro + SU16 3.500 euro

11.300 euro



Censimento servizi PEBA - Piano di Eliminazione delle Barriere Architettoniche

1

Località/
Frazione:

Maderno Benella

Coordinate EPSG 32632:

623841.8488130266

5054295.4857052425

Tipologia:


Fermata

Descrizione:

TPL dir. Gargnano

Estratto DBT e Documentazione fotografica

scala 1:1000

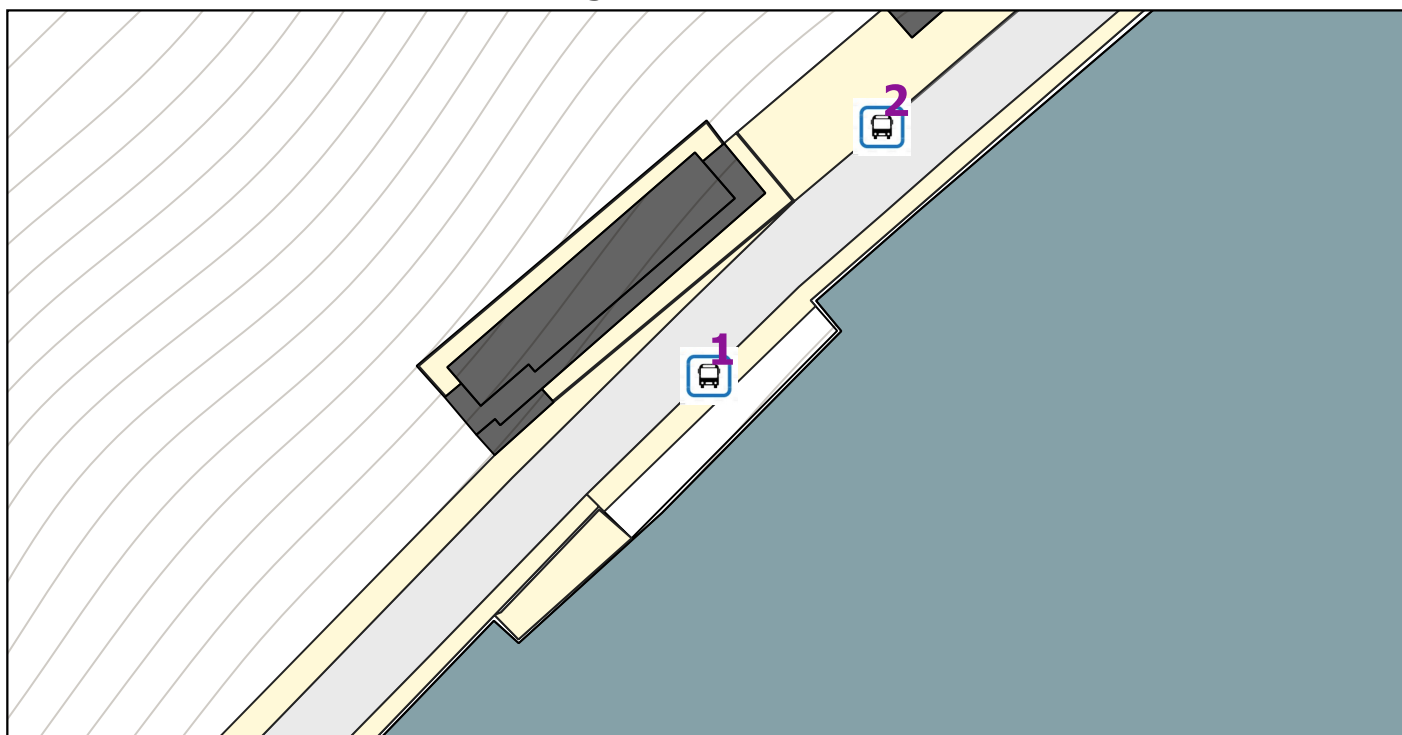



Censimento servizi PEBA - Piano di Eliminazione delle Barriere Architettoniche

2

Area di interesse

scala 1:500



Località/Frazione:

Maderno Benella

Coordinate EPSG 32632:

623864.8379586819

5054328.400208752

Tipologia:

Fermata

Descrizione:

TPL dir. Salò

Priorità:

3

Accessibilità:

Scarsa

Criticità rilevate/Soluzioni progettuali proposte

Rifacimento segnaletica a terra per autobus (impossibilità di operare data la presenza del Hotel Rock abbandonato)

Stima indicativa dei costi per soluzioni progettuali proposte

SU09 300 euro

300 euro



Censimento servizi PEBA - Piano di Eliminazione delle Barriere Architettoniche

2

Località/
Frazione:

Maderno Benella

Coordinate EPSG 32632:

623864.8379586819

5054328.400208752

Tipologia:


Fermata

Descrizione:

TPL dir. Salò

Estratto DBT e Documentazione fotografica

scala 1:1000

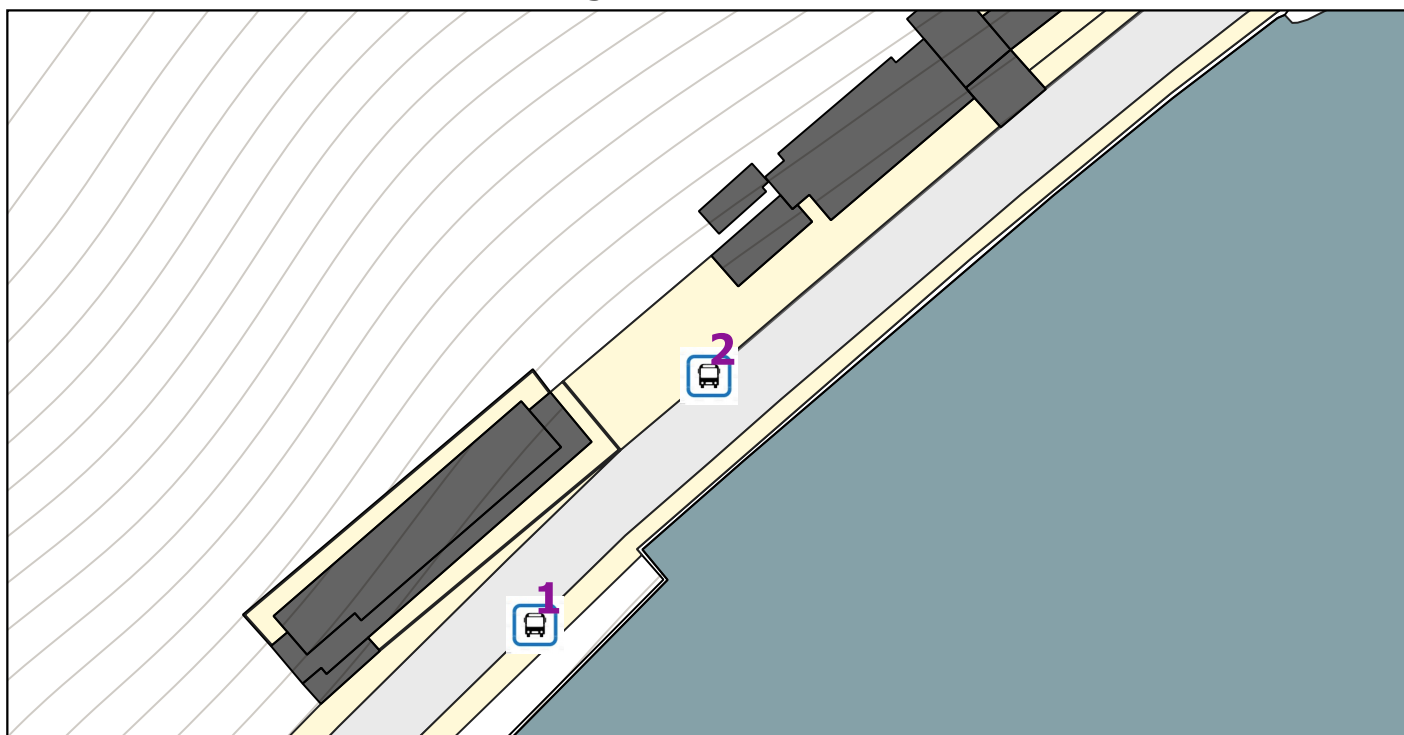



Censimento servizi PEBA - Piano di Eliminazione delle Barriere Architettoniche

3

Area di interesse

scala 1:500



Località/Frazione:

Maderno Chiesa

Coordinate EPSG 32632:

624670.9902730299

5054770.447808299

Tipologia:

Fermata

Descrizione:

TPL dir. Gargnano

Priorità:

3

Accessibilità:

Buona

Criticità rilevate/Soluzioni progettuali proposte

Non è presente pensilina con le sedute e pannello informativo - Mancanza di segnaletica a terra per autobus

Stima indicativa dei costi per soluzioni progettuali proposte

SU14 5000 euro + SU09 300 euro

5.300 euro



Censimento servizi PEBA - Piano di Eliminazione delle Barriere Architettoniche

3

Località/
Frazione:

Maderno Chiesa

Coordinate EPSG 32632:

624670.9902730299

5054770.447808299

Tipologia:


Fermata

Descrizione:

TPL dir. Gargnano

Estratto DBT e Documentazione fotografica

scala 1:1000

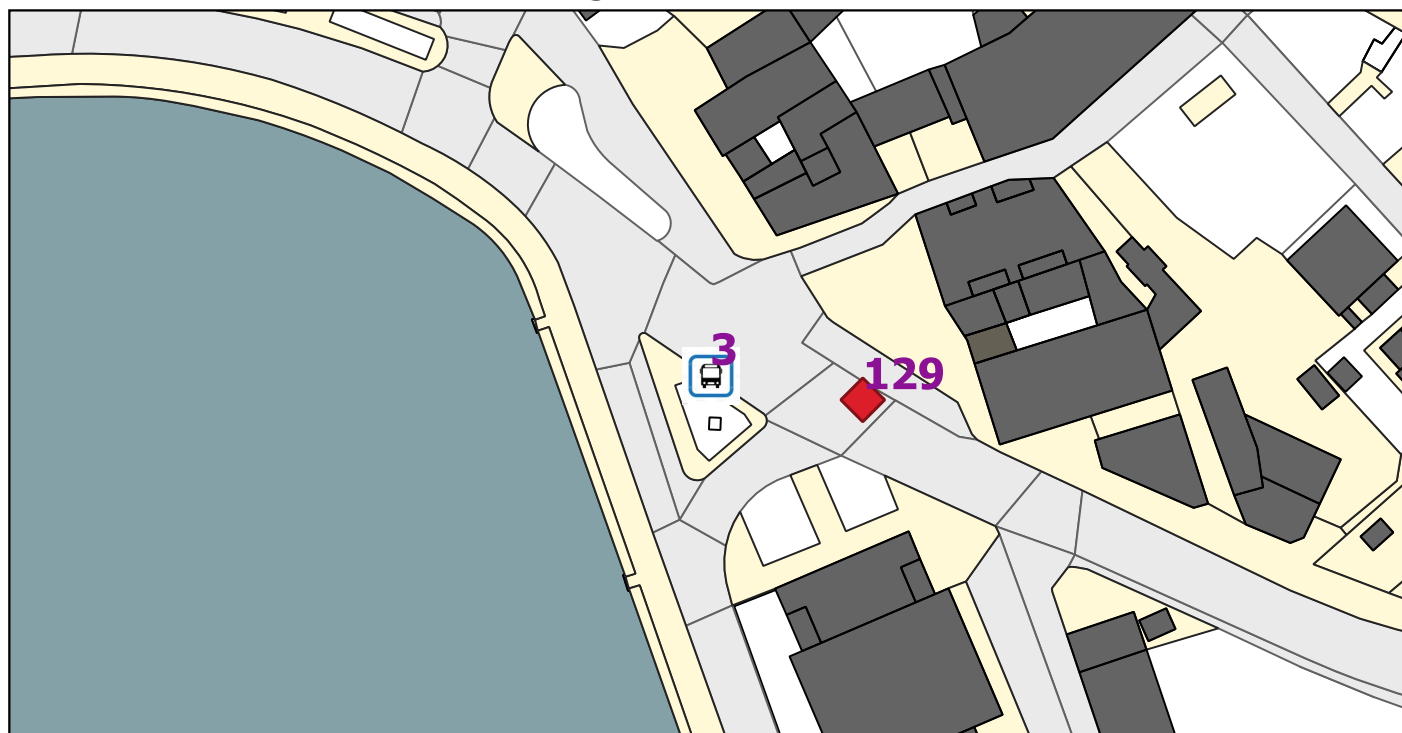




Censimento servizi PEBA - Piano di Eliminazione delle Barriere Architettoniche

4

Area di interesse

scala 1:500

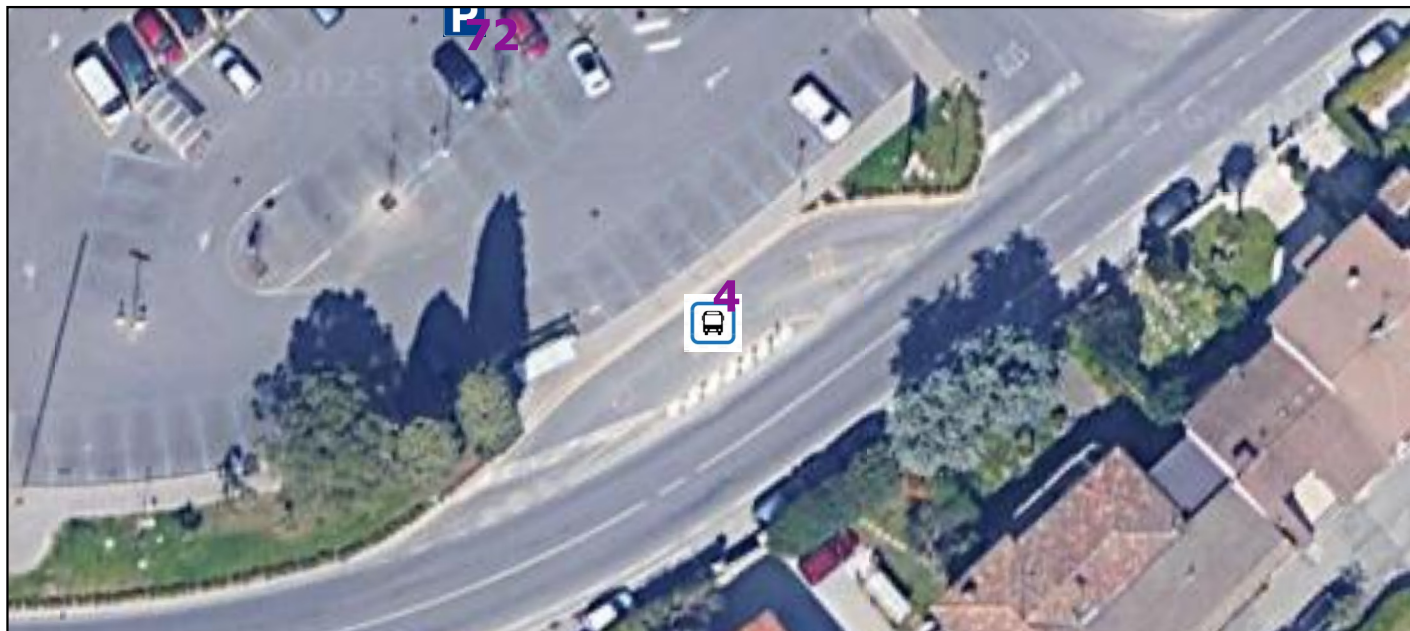

Località/Frazione:

Maderno "Conad"

Coordinate EPSG 32632:

624834.0761548532

5054752.943062486

Tipologia:

Fermata

Descrizione:

TPL dir. Salò

Priorità:

1

Accessibilità:

Buona

Criticità rilevate/Soluzioni progettuali proposte

Non si rilevano particolari criticità

Stima indicativa dei costi per soluzioni progettuali proposte

0 euro



Censimento servizi PEBA - Piano di Eliminazione delle Barriere Architettoniche

4

Località/
Frazione:

Maderno "Conad"

Coordinate EPSG 32632:

624834.0761548532

5054752.943062486

Tipologia:


Fermata

Descrizione:

TPL dir. Salò

Estratto DBT e Documentazione fotografica

scala 1:1000

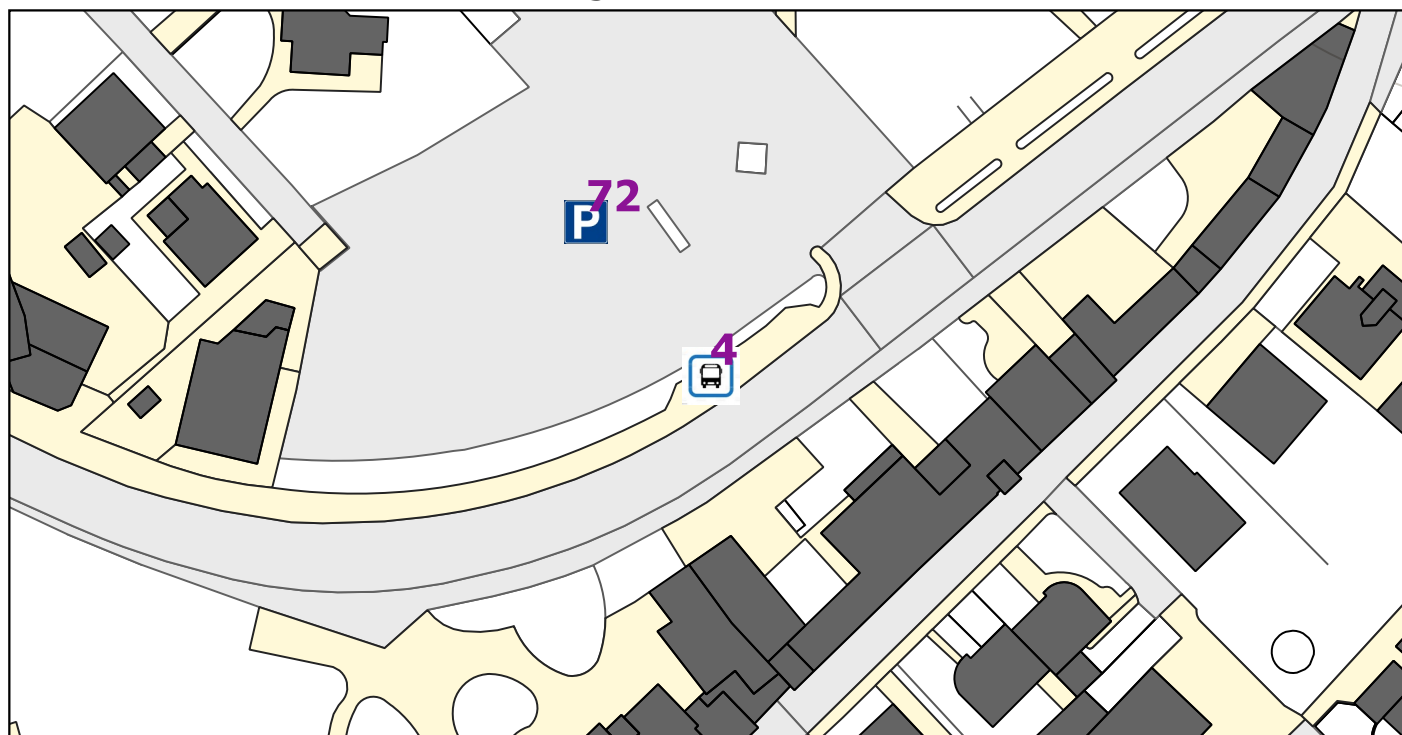



Censimento servizi PEBA - Piano di Eliminazione delle Barriere Architettoniche

5

Area di interesse

scala 1:500



Località/Frazione:

Maderno Cimitero

Coordinate EPSG 32632:

625065.8509622935

5054914.9682171205

Tipologia:

Fermata

Descrizione:

TPL dir. Gargnano

Priorità:

1

Accessibilità:

Buona

Criticità rilevate/Soluzioni progettuali proposte

Non si rilevano particolari criticità

Stima indicativa dei costi per soluzioni progettuali proposte

0 euro




Censimento servizi PEBA - Piano di Eliminazione delle Barriere Architettoniche

5

Località/ Frazione:	Maderno Cimitero	Coordinate EPSG 32632:	625065.8509622935	5054914.9682171205
Tipologia:	Fermata	Descrizione:	TPL dir. Gargnano	

Estratto DBT e Documentazione fotografica

scala 1:1000

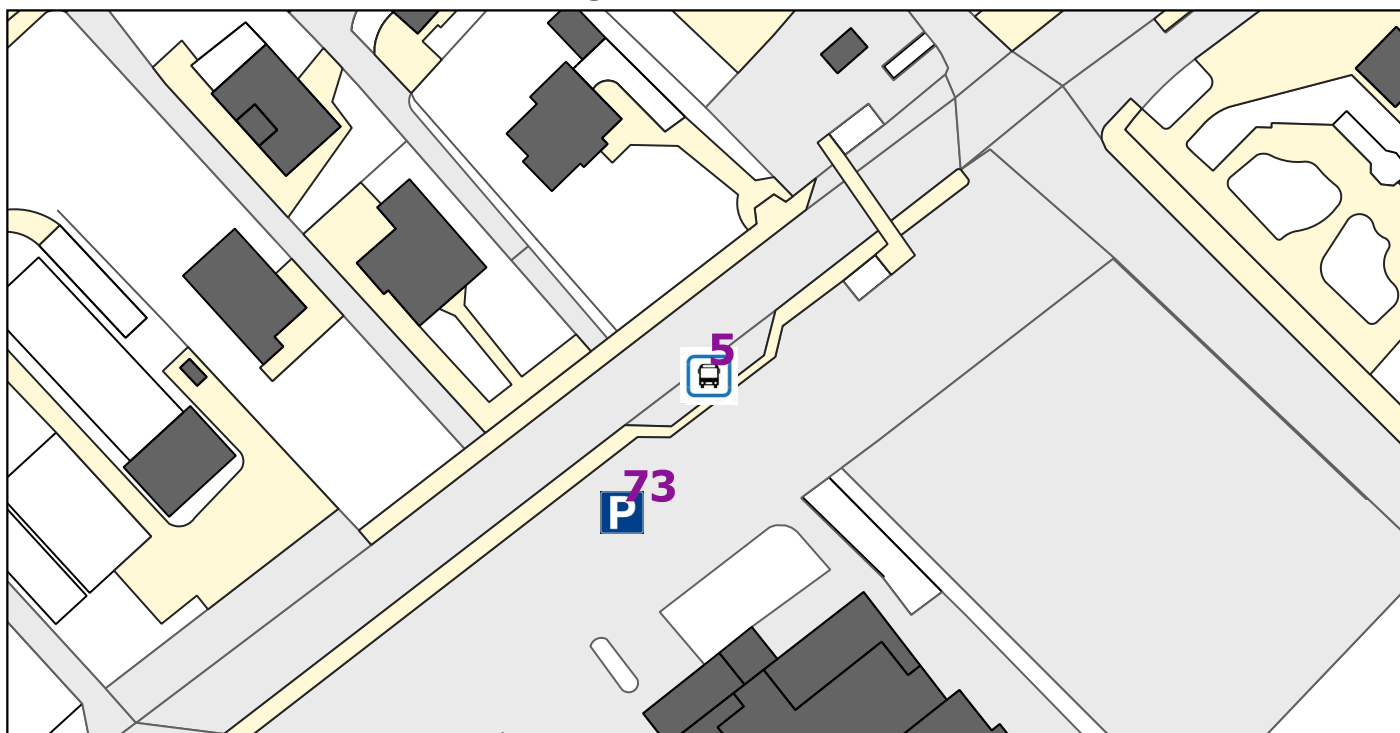




Censimento servizi PEBA - Piano di Eliminazione delle Barriere Architettoniche

6

Area di interesse

scala 1:500

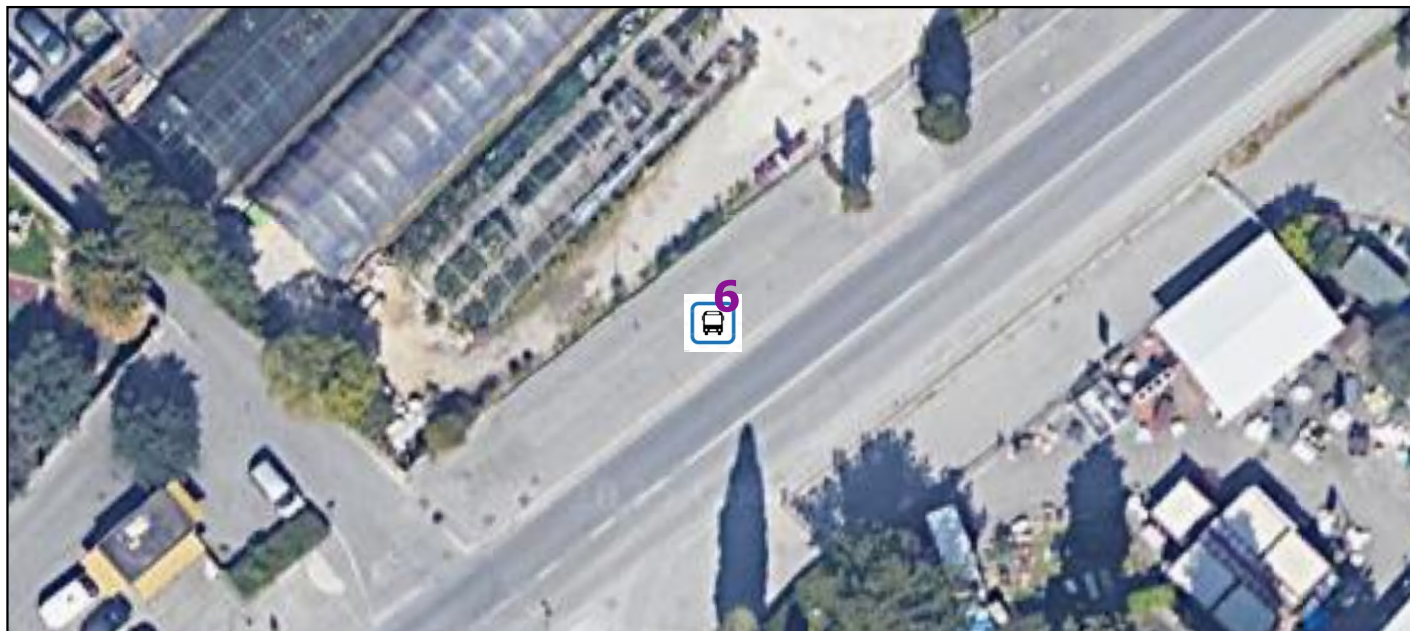

Località/Frazione:

Maderno Cimitero

Coordinate EPSG 32632:

625122.1696769457

5054972.993070184

Tipologia:

Fermata

Descrizione:

TPL dir. Salò

Priorità:

1

Accessibilità:

Buona

Criticità rilevate/Soluzioni progettuali proposte

Non si rilevano particolari criticità

Stima indicativa dei costi per soluzioni progettuali proposte

0 euro




Censimento servizi PEBA - Piano di Eliminazione delle Barriere Architettoniche

6

Località/ Frazione:	Maderno Cimitero	Coordinate EPSG 32632:	625122.1696769457	5054972.993070184
Tipologia:	Fermata	Descrizione:	TPL dir. Salò	

Estratto DBT e Documentazione fotografica

scala 1:1000

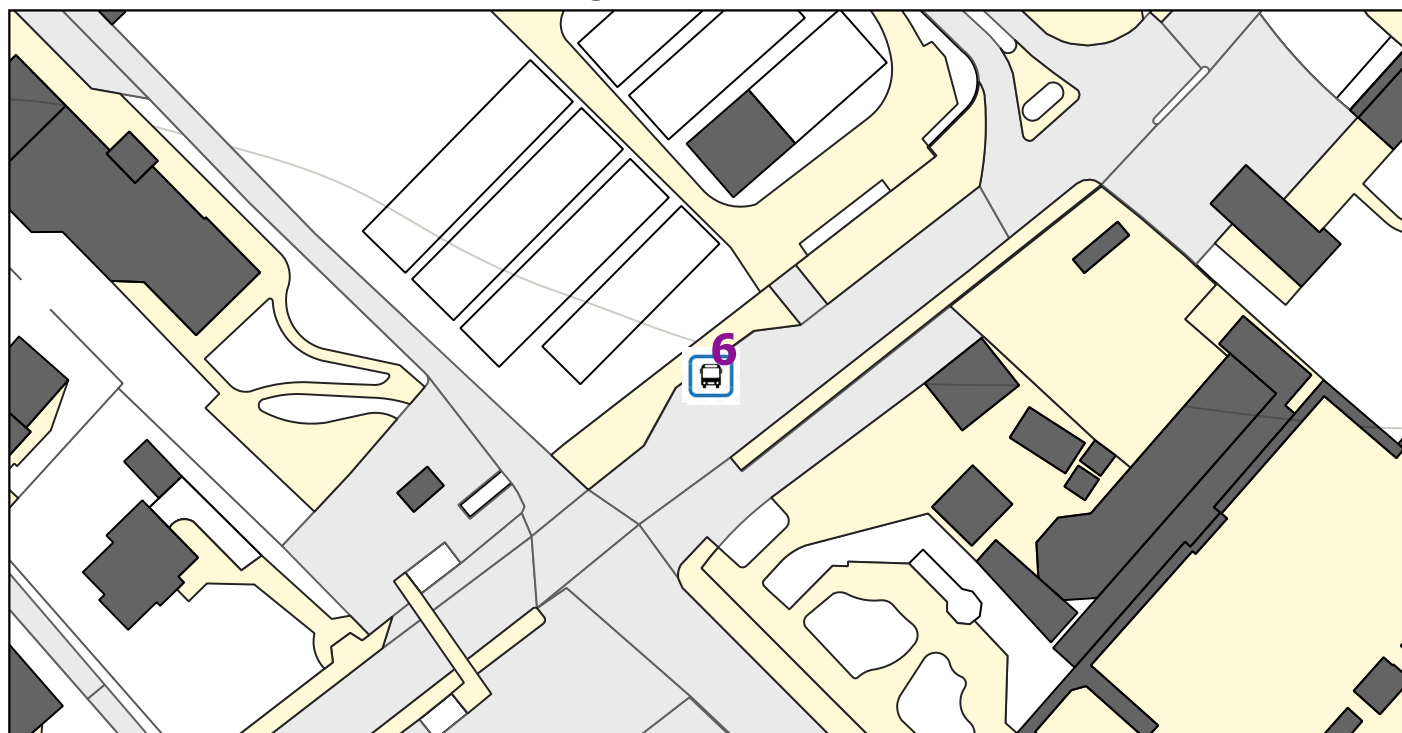



Censimento servizi PEBA - Piano di Eliminazione delle Barriere Architettoniche

7

Area di interesse

scala 1:500



Località/Frazione:

Toscolano "Ponte"

Coordinate EPSG 32632:

625372.3145598461

5055378.3433282515

Tipologia:

Fermata

Descrizione:

TPL dir. Gargnano

Priorità:

1

Accessibilità:

Buona

Criticità rilevate/Soluzioni progettuali proposte

Non si rilevano particolari criticità

Stima indicativa dei costi per soluzioni progettuali proposte

0 euro



Censimento servizi PEBA - Piano di Eliminazione delle Barriere Architettoniche

7

Località/
Frazione:

Toscolano "Ponte"

Coordinate EPSG 32632:

625372.3145598461

5055378.3433282515

Tipologia:


Fermata

Descrizione:

TPL dir. Gargnano

Estratto DBT e Documentazione fotografica

scala 1:1000

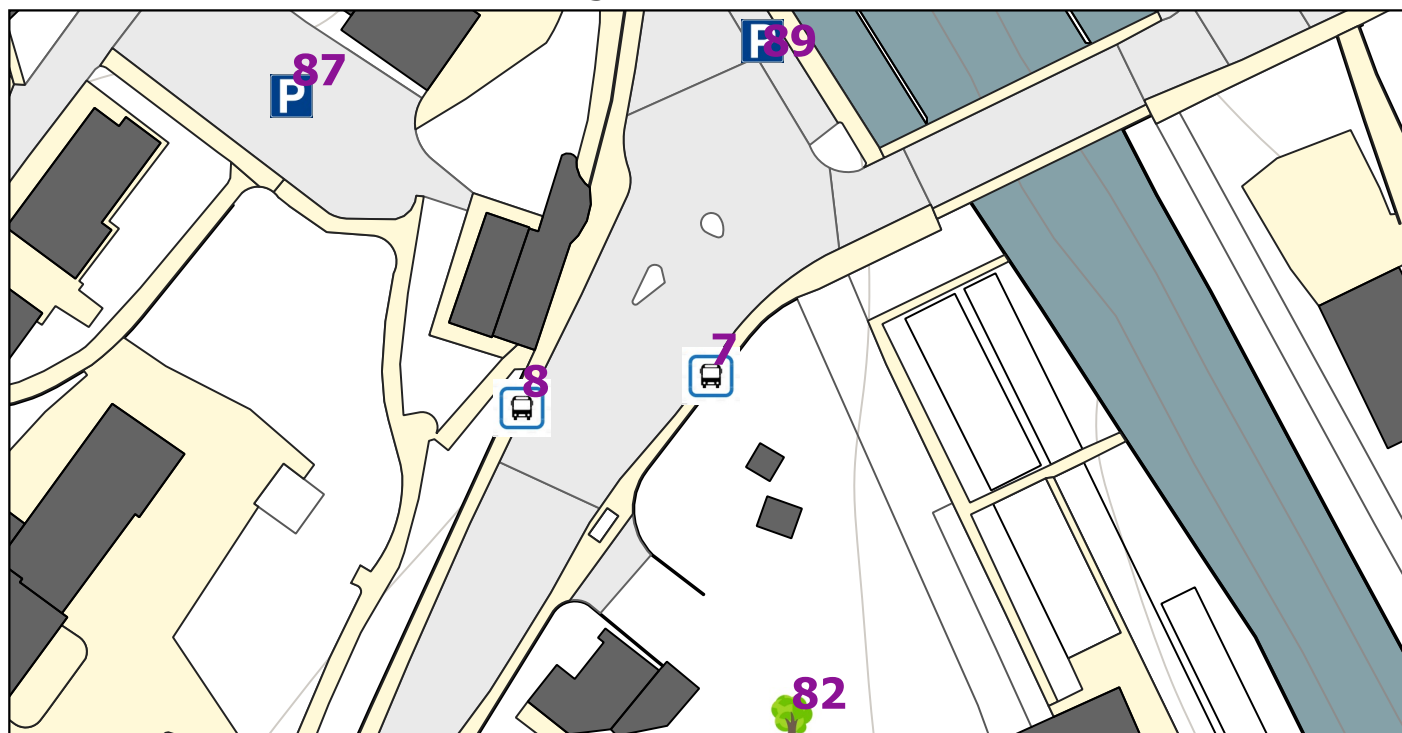



Censimento servizi PEBA - Piano di Eliminazione delle Barriere Architettoniche

8

Area di interesse

scala 1:500



Località/Frazione:

Toscolano "Ponte"

Coordinate EPSG 32632:

625347.4103670827

5055374.128772553

Tipologia:

Fermata

Descrizione:

TPL dir. Salò

Priorità:

1

Accessibilità:

Buona

Criticità rilevate/Soluzioni progettuali proposte

Non si rilevano particolari criticità

Stima indicativa dei costi per soluzioni progettuali proposte

0 euro



Censimento servizi PEBA - Piano di Eliminazione delle Barriere Architettoniche

8

Località/
Frazione:

Toscolano "Ponte"

Coordinate EPSG 32632:

625347.4103670827

5055374.128772553

Tipologia:


Fermata

Descrizione:

TPL dir. Salò

Estratto DBT e Documentazione fotografica

scala 1:1000

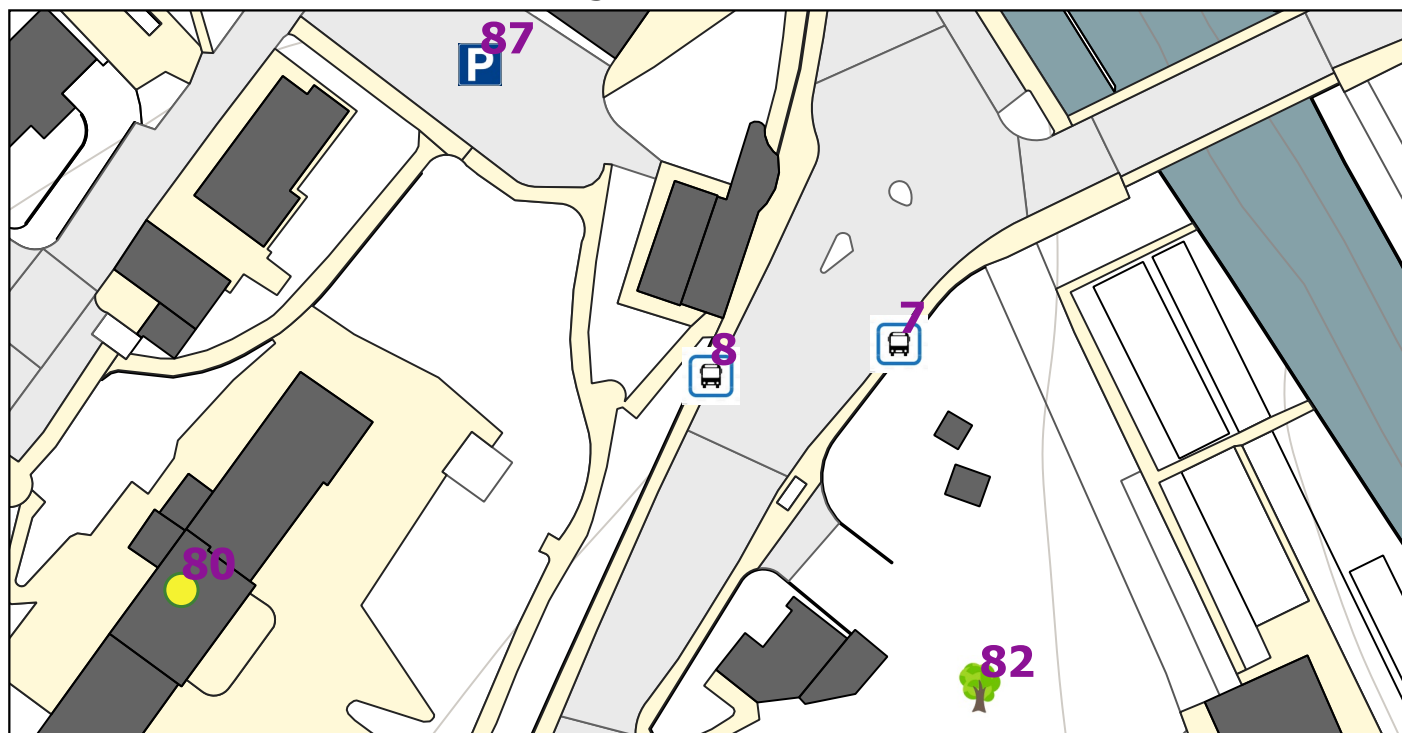




Censimento servizi PEBA - Piano di Eliminazione delle Barriere Architettoniche

9

Area di interesse

scala 1:500

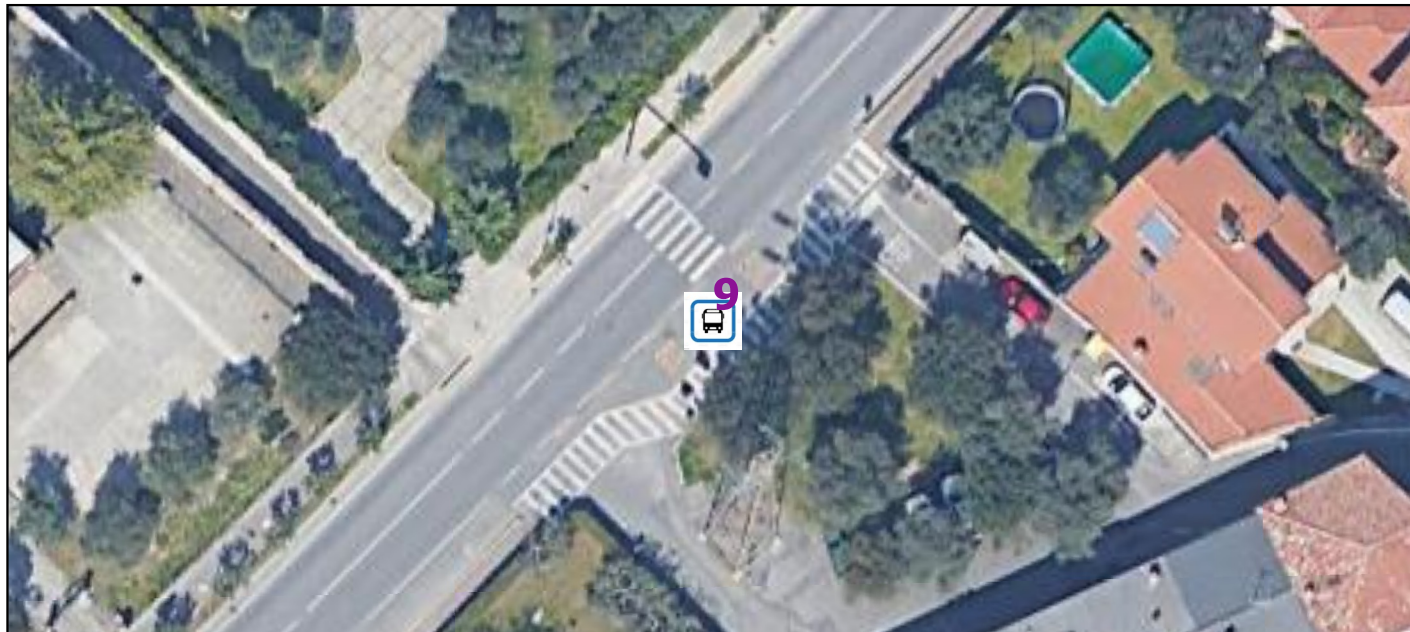

Località/Frazione:

Toscolano "Montagnette"

Coordinate EPSG 32632:

625860.6048641441

5055652.831575442

Tipologia:

Fermata

Descrizione:

TPL dir. Gargnano

Priorità:

1

Accessibilità:

Buona

Criticità rilevate/Soluzioni progettuali proposte

Non si rilevano particolari criticità

Stima indicativa dei costi per soluzioni progettuali proposte

0 euro




Censimento servizi PEBA - Piano di Eliminazione delle Barriere Architettoniche

9

Località/ Frazione:	Toscolano "Montagnette"	Coordinate EPSG 32632:	625860.6048641441	5055652.831575442
Tipologia:	Fermata	Descrizione:	TPL dir. Gargnano	

Estratto DBT e Documentazione fotografica

scala 1:1000

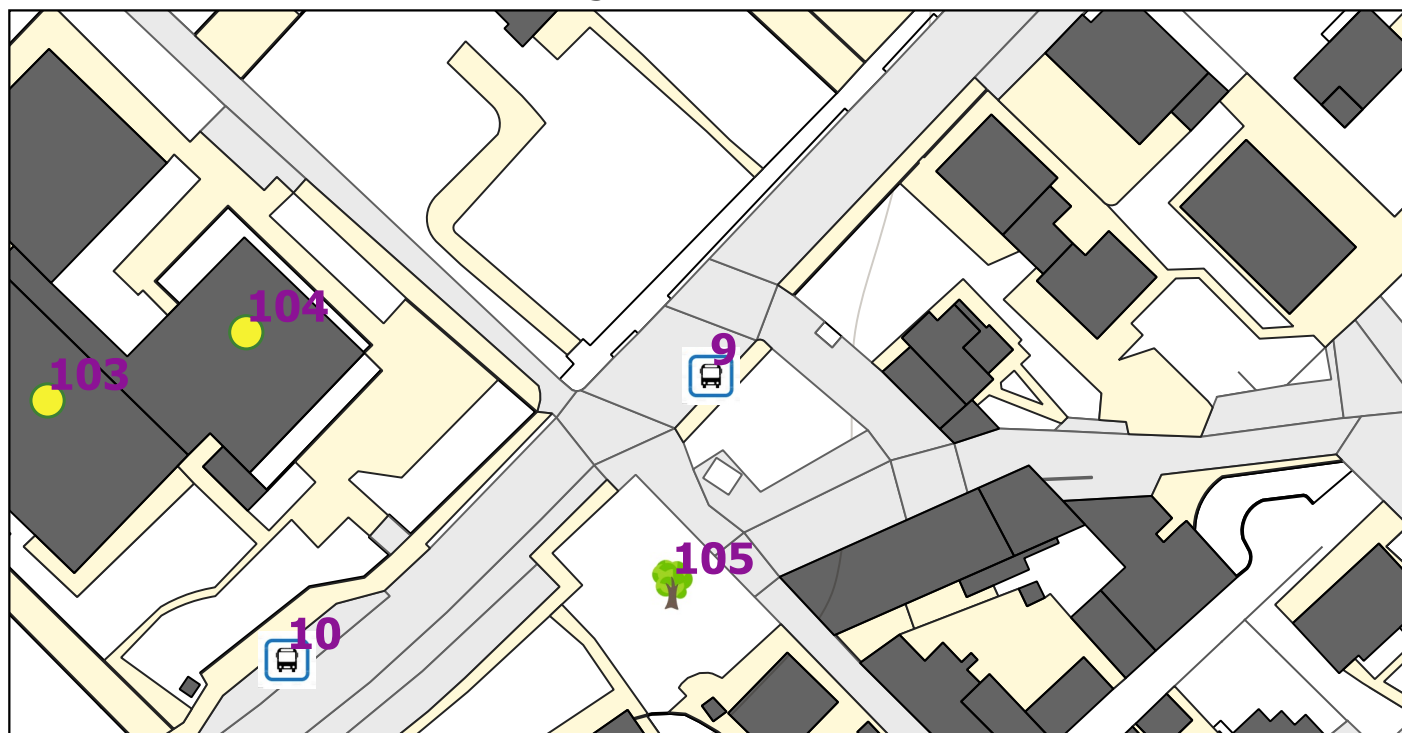



Censimento servizi PEBA - Piano di Eliminazione delle Barriere Architettoniche

10

Area di interesse

scala 1:500



Località/Frazione:

Toscolano "Montagnette"

Coordinate EPSG 32632:

625804.6047929589

5055615.22040302

Tipologia:

Fermata

Descrizione:

TPL dir. Salò

Priorità:

1

Accessibilità:

Buona

Criticità rilevate/Soluzioni progettuali proposte

Non si rilevano particolari criticità

Stima indicativa dei costi per soluzioni progettuali proposte

0 euro




Censimento servizi PEBA - Piano di Eliminazione delle Barriere Architettoniche

10

Località/ Frazione:	Toscolano "Montagnette"	Coordinate EPSG 32632:	625804.6047929589	5055615.22040302
Tipologia:	Fermata	Descrizione:	TPL dir. Salò	

Estratto DBT e Documentazione fotografica

scala 1:1000

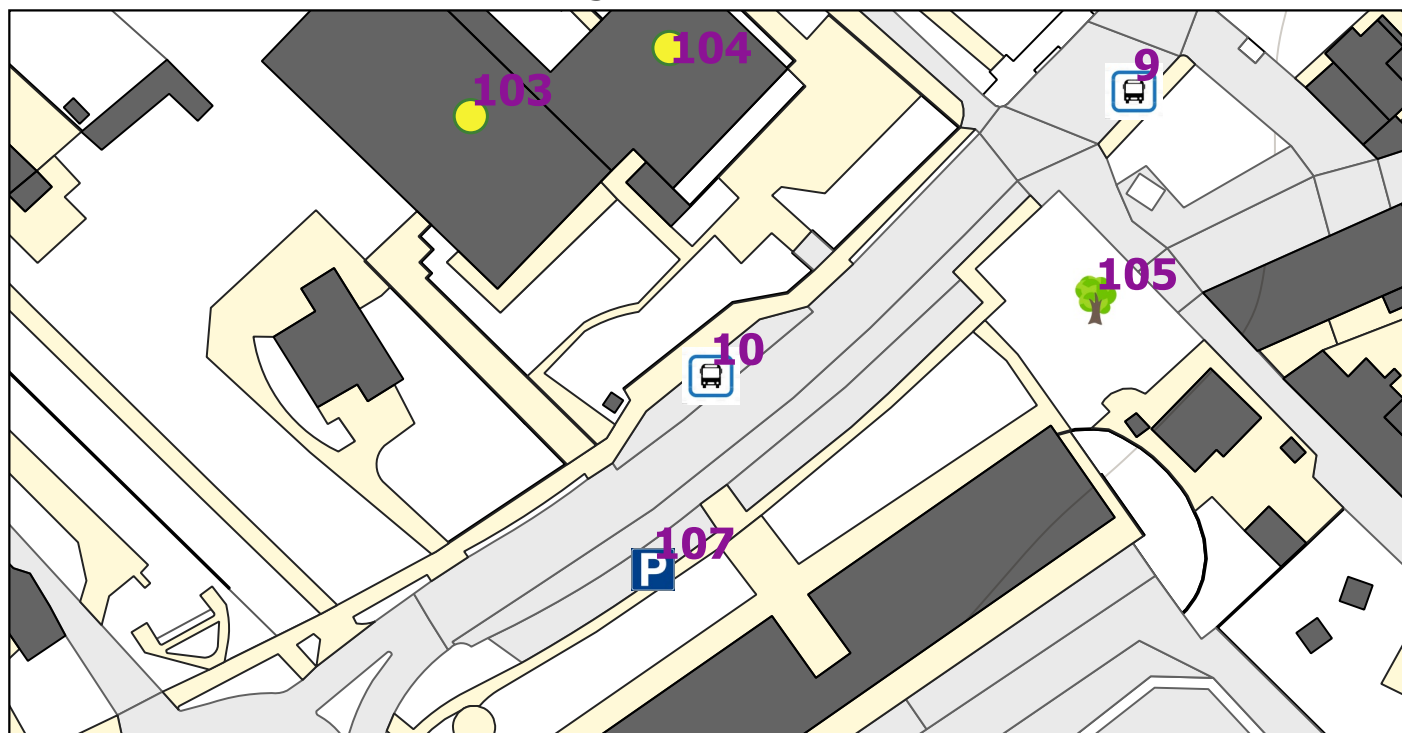



Censimento servizi PEBA - Piano di Eliminazione delle Barriere Architettoniche

11

Area di interesse

scala 1:500



Località/Frazione:

Toscolano Chiesa

Coordinate EPSG 32632:

626027.4001924096

5055906.664985597

Tipologia:

Fermata

Descrizione:

TPL dir. Gargnano

Priorità:

3

Accessibilità:

Scarsa

Criticità rilevate/Soluzioni progettuali proposte

Non è presente pensilina con le sedute ed accessori (+ opera edile di terrazzamento - non stimata) - Segnaletica a terra per autobus

Stima indicativa dei costi per soluzioni progettuali proposte

SU14 5000 euro + SU09 300 euro

5.300 euro




Censimento servizi PEBA - Piano di Eliminazione delle Barriere Architettoniche

11

Località/ Frazione:	Toscolano Chiesa	Coordinate EPSG 32632:	626027.4001924096	5055906.664985597
Tipologia:	Fermata	Descrizione:	TPL dir. Gargnano	

Estratto DBT e Documentazione fotografica

scala 1:1000

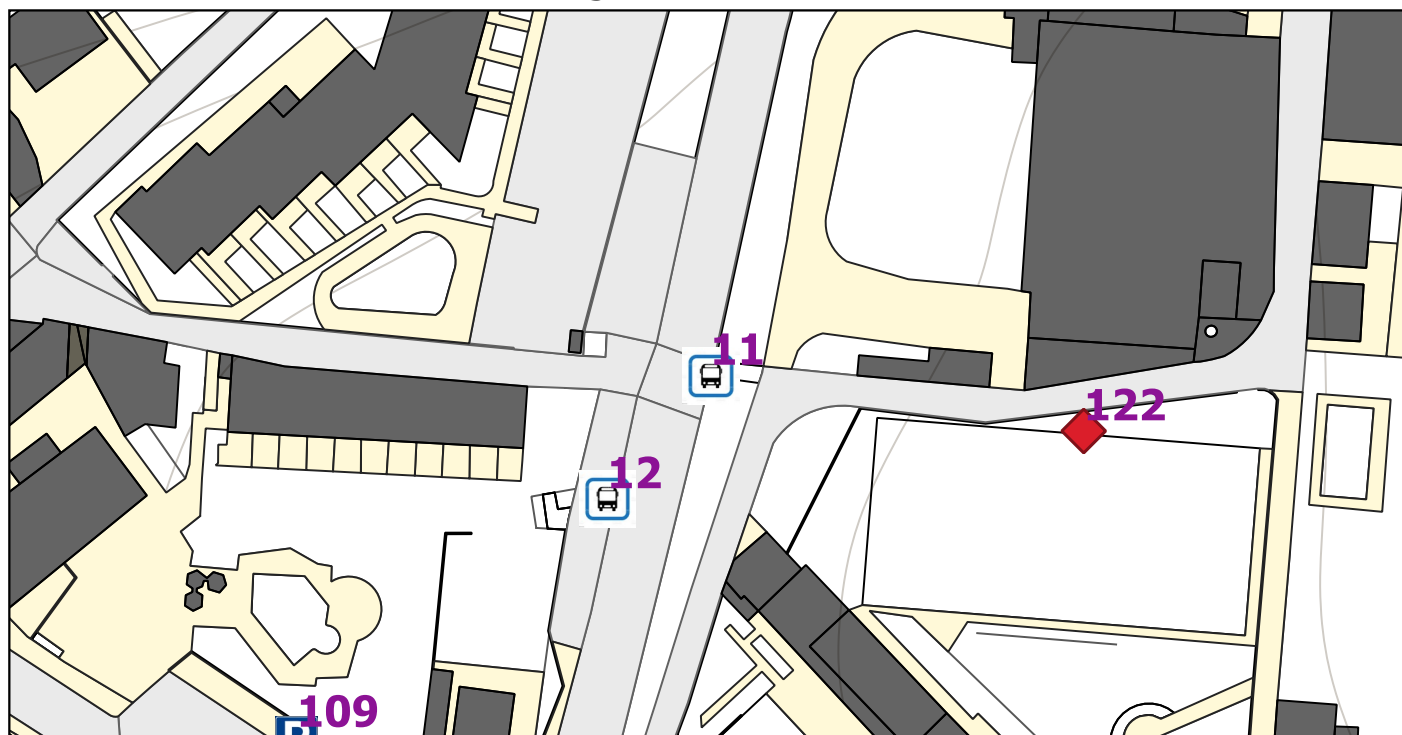



Censimento servizi PEBA - Piano di Eliminazione delle Barriere Architettoniche

12

Area di interesse

scala 1:500



Località/Frazione:

Toscolano Chiesa

Coordinate EPSG 32632:

626013.7646698023

5055890.328534244

Tipologia:

Fermata

Descrizione:

TPL dir. Salò

Priorità:

1

Accessibilità:

Buona

Criticità rilevate/Soluzioni progettuali proposte

Non si rilevano particolari criticità

Stima indicativa dei costi per soluzioni progettuali proposte

0 euro



Censimento servizi PEBA - Piano di Eliminazione delle Barriere Architettoniche

12

Località/
Frazione:

Toscolano Chiesa

Coordinate EPSG 32632:

626013.7646698023

5055890.328534244

Tipologia:


Fermata

Descrizione:

TPL dir. Salò

Estratto DBT e Documentazione fotografica

scala 1:1000

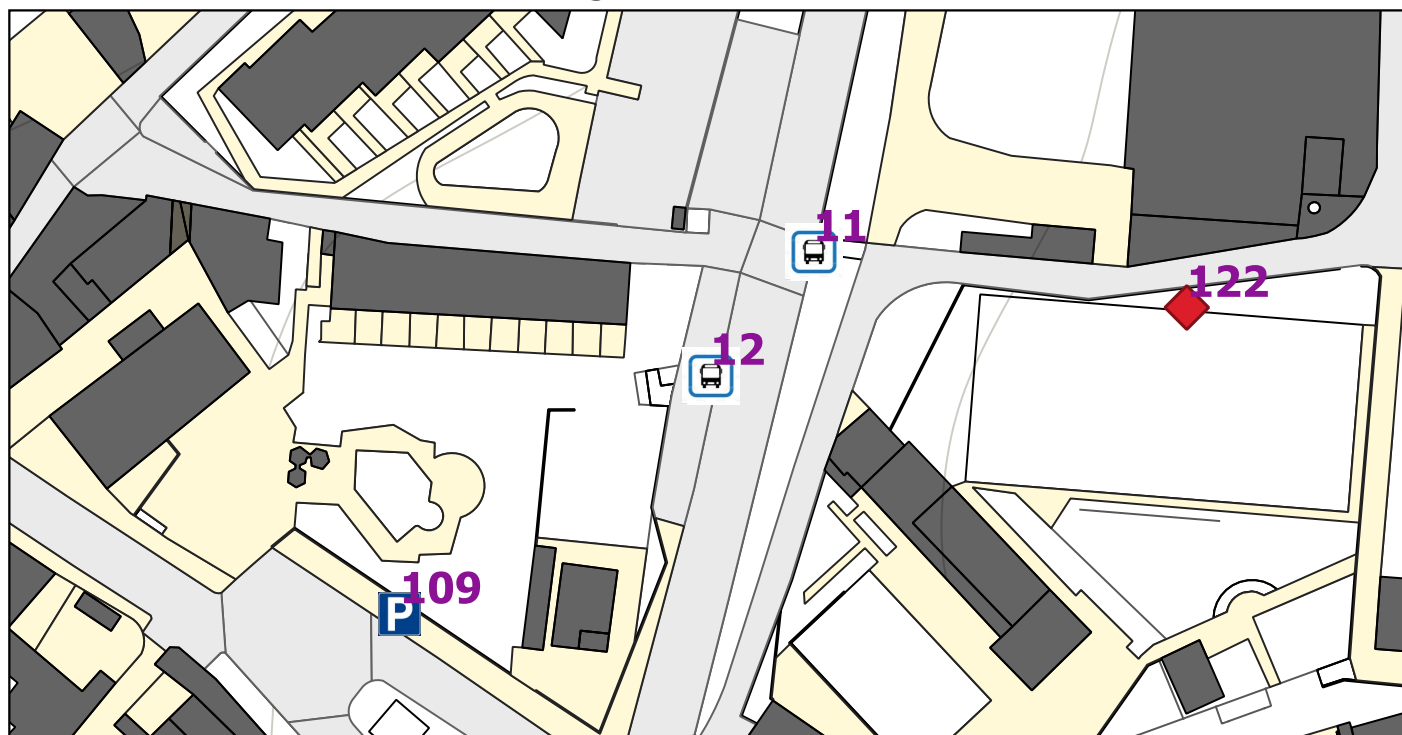



Censimento servizi PEBA - Piano di Eliminazione delle Barriere Architettoniche

13

Area di interesse

scala 1:500



Località/Frazione:

Villa degli Spiriti

Coordinate EPSG 32632:

627261.2913903536

5057017.058796869

Tipologia:

Fermata

Descrizione:

TPL dir. Gargnano

Priorità:

2

Accessibilità:

Scarsa

Criticità rilevate/Soluzioni progettuali proposte

Rifacimento segnaletica a terra per autobus

Stima indicativa dei costi per soluzioni progettuali proposte

SU09 300 euro

300 euro




Censimento servizi PEBA - Piano di Eliminazione delle Barriere Architettoniche

13

Località/ Frazione:	Villa degli Spiriti	Coordinate EPSG 32632:	627261.2913903536	5057017.058796869
Tipologia:	Fermata	Descrizione:	TPL dir. Gargnano	

Estratto DBT e Documentazione fotografica

scala 1:1000

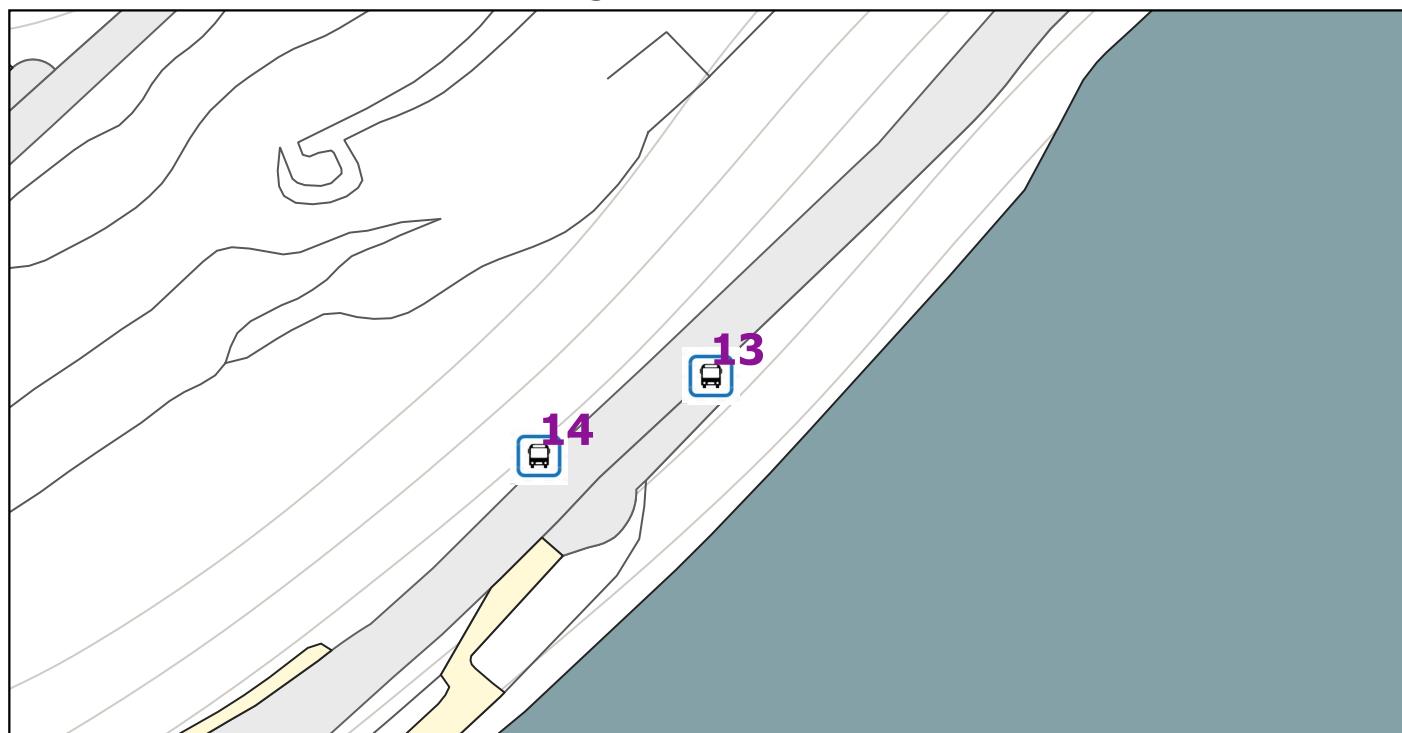



Censimento servizi PEBA - Piano di Eliminazione delle Barriere Architettoniche

14

Area di interesse

scala 1:500



Località/Frazione:

Villa degli Spiriti

Coordinate EPSG 32632:

627238.6480122759

5057006.457898358

Tipologia:

Fermata

Descrizione:

TPL dir. Salò

Priorità:

2

Accessibilità:

Scarsa

Criticità rilevate/Soluzioni progettuali proposte

Rifacimento segnaletica a terra per autobus

Stima indicativa dei costi per soluzioni progettuali proposte

SU09 300 euro

300 euro




Censimento servizi PEBA - Piano di Eliminazione delle Barriere Architettoniche

14

Località/ Frazione:	Villa degli Spiriti	Coordinate EPSG 32632:	627238.6480122759	5057006.457898358
Tipologia:	Fermata	Descrizione:	TPL dir. Salò	

Estratto DBT e Documentazione fotografica

scala 1:1000

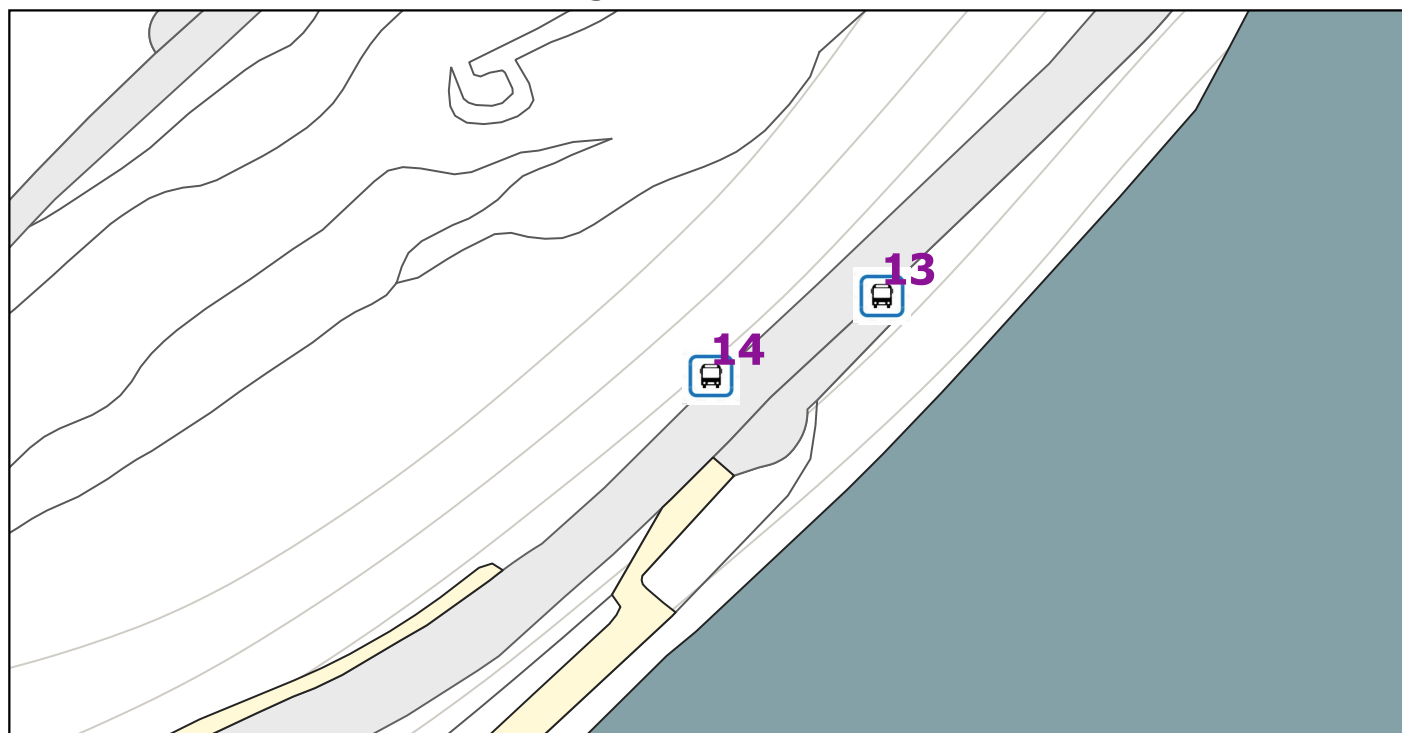



Censimento servizi PEBA - Piano di Eliminazione delle Barriere Architettoniche

15

Area di interesse

scala 1:500



Località/Frazione:

Bornico

Coordinate EPSG 32632:

623428.9254560943

5053926.237319436

Tipologia:

Edificio

Descrizione:

Cimitero del Bornico

Priorità:

1

Accessibilità:

Buona

Criticità rilevate/Soluzioni progettuali proposte

Si rimanda al PRC Piano Cimiteriale Comunale per i dettagli di intervento

Stima indicativa dei costi per soluzioni progettuali proposte

0 euro




Censimento servizi PEBA - Piano di Eliminazione delle Barriere Architettoniche

15

Località/ Frazione:	Bornico	Coordinate EPSG 32632:	623428.9254560943	5053926.237319436
Tipologia:	Edificio	Descrizione:	Cimitero del Bornico	

Estratto DBT e Documentazione fotografica

scala 1:1000

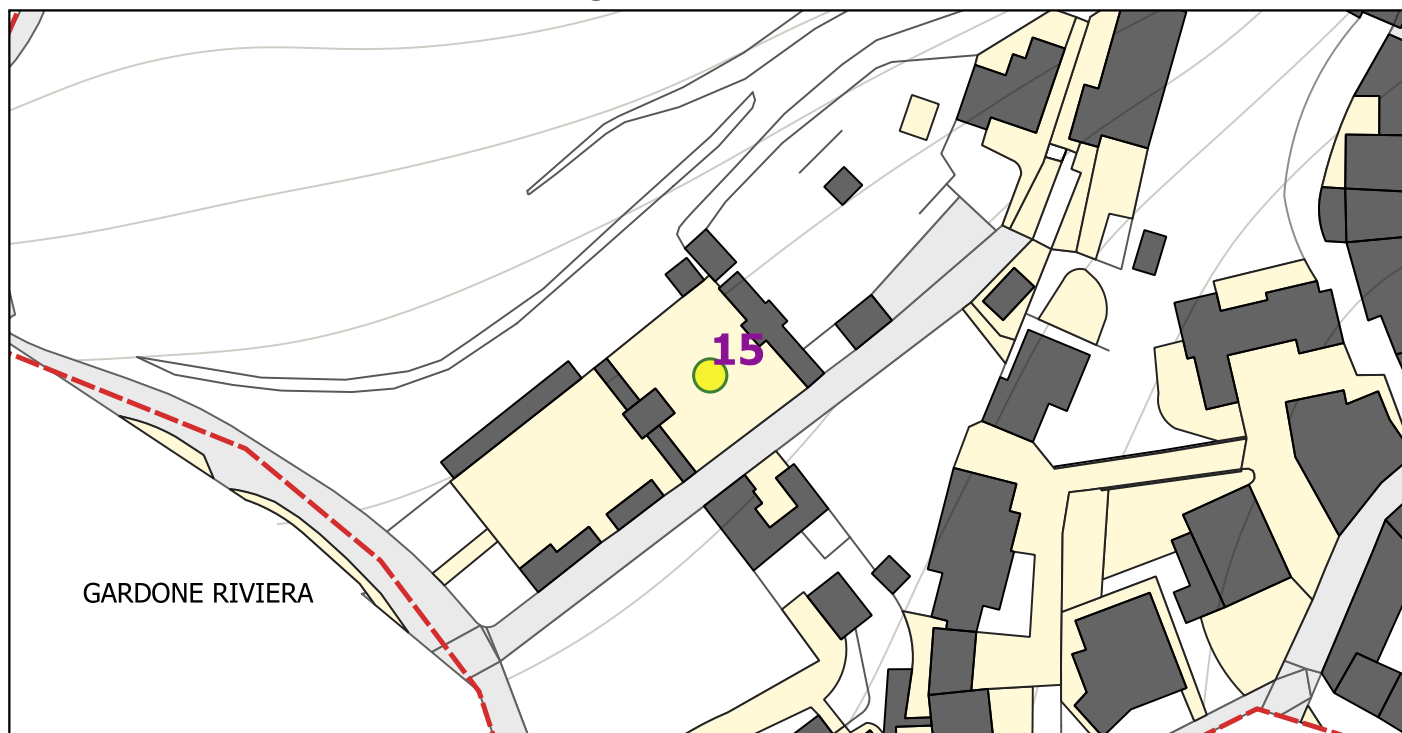



Censimento servizi PEBA - Piano di Eliminazione delle Barriere Architettoniche

16

Area di interesse

scala 1:500



Località/Frazione:

Bornico

Coordinate EPSG 32632:

623597.1868227975

5053679.863980397

Tipologia:

Parco

Descrizione:

Parco "Bassetti"

Priorità:

1

Accessibilità:

Scarsa

Criticità rilevate/Soluzioni progettuali proposte

Mancanza arredi urbani (Si rimanda alla scheda 131 per gli interventi di dettaglio relativi all'ingresso ed al camminamento verso la spiaggia) - Palo illuminazione con segnalazione attraversamento

Stima indicativa dei costi per soluzioni progettuali proposte

SU13 2.200 euro + SU16 3.500 euro

5.700 euro




Censimento servizi PEBA - Piano di Eliminazione delle Barriere Architettoniche

16

Località/ Frazione:	Bornico	Coordinate EPSG 32632:	623597.1868227975	5053679.863980397
Tipologia:	Parco	Descrizione:	Parco "Bassetti"	

Estratto DBT e Documentazione fotografica

scala 1:1000

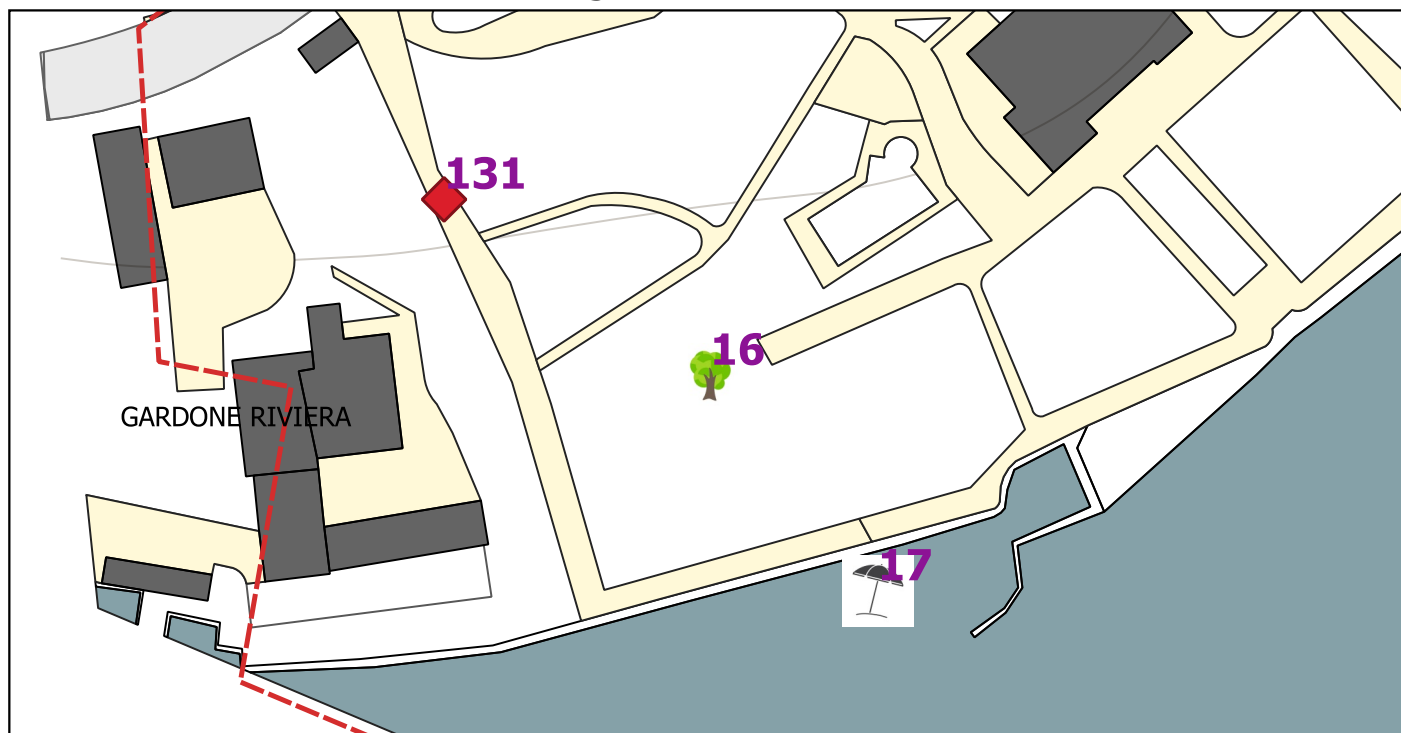



Censimento servizi PEBA - Piano di Eliminazione delle Barriere Architettoniche

17

Area di interesse

scala 1:500



Località/Frazione:

Bornico

Coordinate EPSG 32632:

623619.3678026904

5053651.342185455

Tipologia:

Spiaggia

Descrizione:

Spiaggia "Bassetti"

Priorità:

1

Accessibilità:

Scarsa

Criticità rilevate/Soluzioni progettuali proposte

Inagibile per persone disabili

Stima indicativa dei costi per soluzioni progettuali proposte

0 euro



Censimento servizi PEBA - Piano di Eliminazione delle Barriere Architettoniche

17

Località/ Frazione:	Bornico	Coordinate EPSG 32632:	623619.3678026904	5053651.342185455
Tipologia:	Spiaggia	Descrizione:	Spiaggia "Bassetti"	

Estratto DBT e Documentazione fotografica

scala 1:1000





Censimento servizi PEBA - Piano di Eliminazione delle Barriere Architettoniche

18

Area di interesse

scala 1:500



Località/Frazione:

Bornico

Coordinate EPSG 32632:

623733.3193889876

5054170.326772675

Tipologia:

Spiaggia

Descrizione:

Spiaggia Benella

Priorità:

1

Accessibilità:

Discreta

Criticità rilevate/Soluzioni progettuali proposte

Inagibile per persone disabili - Solo accesso pedonale, buoni i percorsi e presenza di bagno nel parco

Stima indicativa dei costi per soluzioni progettuali proposte

0 euro



Censimento servizi PEBA - Piano di Eliminazione delle Barriere Architettoniche

18

Località/
Frazione:

Bornico

Coordinate EPSG 32632:

623733.3193889876

5054170.326772675

Tipologia:


Spiaggia

Descrizione:

Spiaggia Benella

Estratto DBT e Documentazione fotografica

scala 1:1000

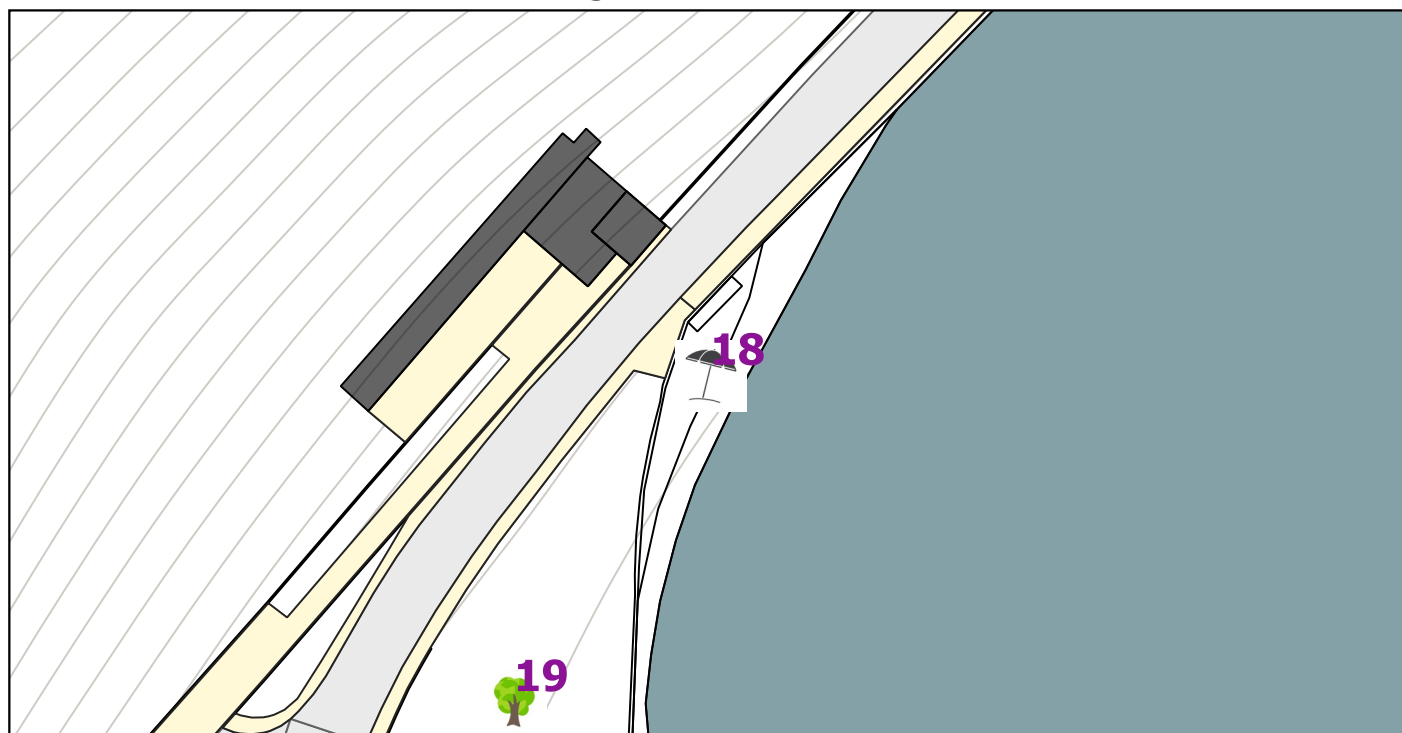



Censimento servizi PEBA - Piano di Eliminazione delle Barriere Architettoniche

19

Area di interesse

scala 1:500



Località/Frazione:

Bornico

Coordinate EPSG 32632:

623707.3540160309

5054127.148399677

Tipologia:

Parco

Descrizione:

Parco attrezzato Benella

Priorità:

3

Accessibilità:

Buona

Criticità rilevate/Soluzioni progettuali proposte

Non si rilevano particolari criticità nel parco - All'esterno adeguamento attraversamenti pedonali con un palo per illuminazione con segnalazione attraversamento

Stima indicativa dei costi per soluzioni progettuali proposte

SU01 5.000 + SU16 3.500 euro

8.500 euro




Censimento servizi PEBA - Piano di Eliminazione delle Barriere Architettoniche

19

Località/ Frazione:	Bornico	Coordinate EPSG 32632:	623707.3540160309	5054127.148399677
Tipologia:	Parco	Descrizione:	Parco attrezzato Benella	

Estratto DBT e Documentazione fotografica

scala 1:1000

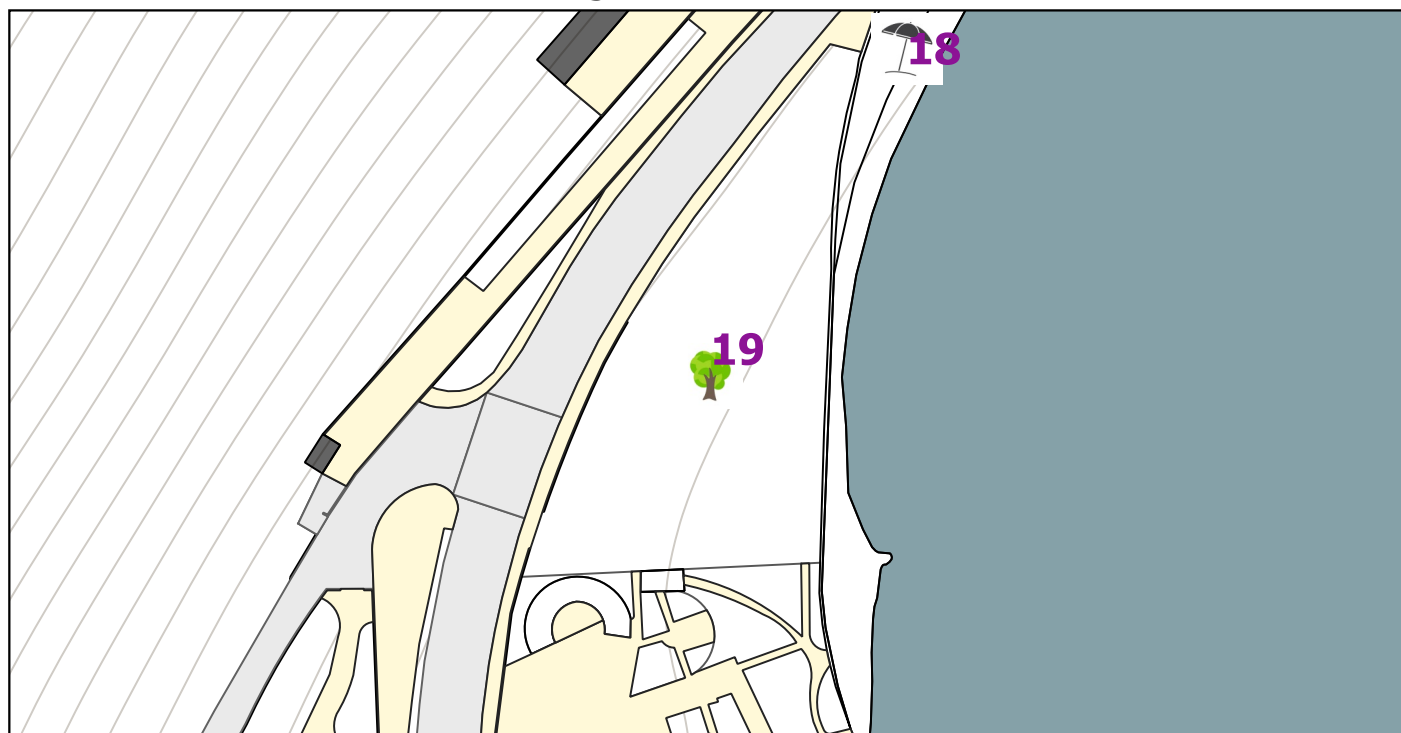



Censimento servizi PEBA - Piano di Eliminazione delle Barriere Architettoniche

20

Area di interesse

scala 1:500



Località/Frazione:

Bezzuglio

Coordinate EPSG 32632:

623323.5903206555

5054574.309997358

Tipologia:

Parcheggio

Descrizione:

Parcheggio centro storico

Priorità:

1

Accessibilità:

Scarsa

Criticità rilevate/Soluzioni progettuali proposte

Si rilevano particolari criticità data la natura e posizione del parcheggio difficilmente superabili (Centro storico)

Stima indicativa dei costi per soluzioni progettuali proposte

0 euro




Censimento servizi PEBA - Piano di Eliminazione delle Barriere Architettoniche

20

Località/ Frazione:	Bezzuglio	Coordinate EPSG 32632:	623323.5903206555	5054574.309997358
Tipologia:	Parcheggio	Descrizione:	Parcheggio centro storico	

Estratto DBT e Documentazione fotografica

scala 1:1000

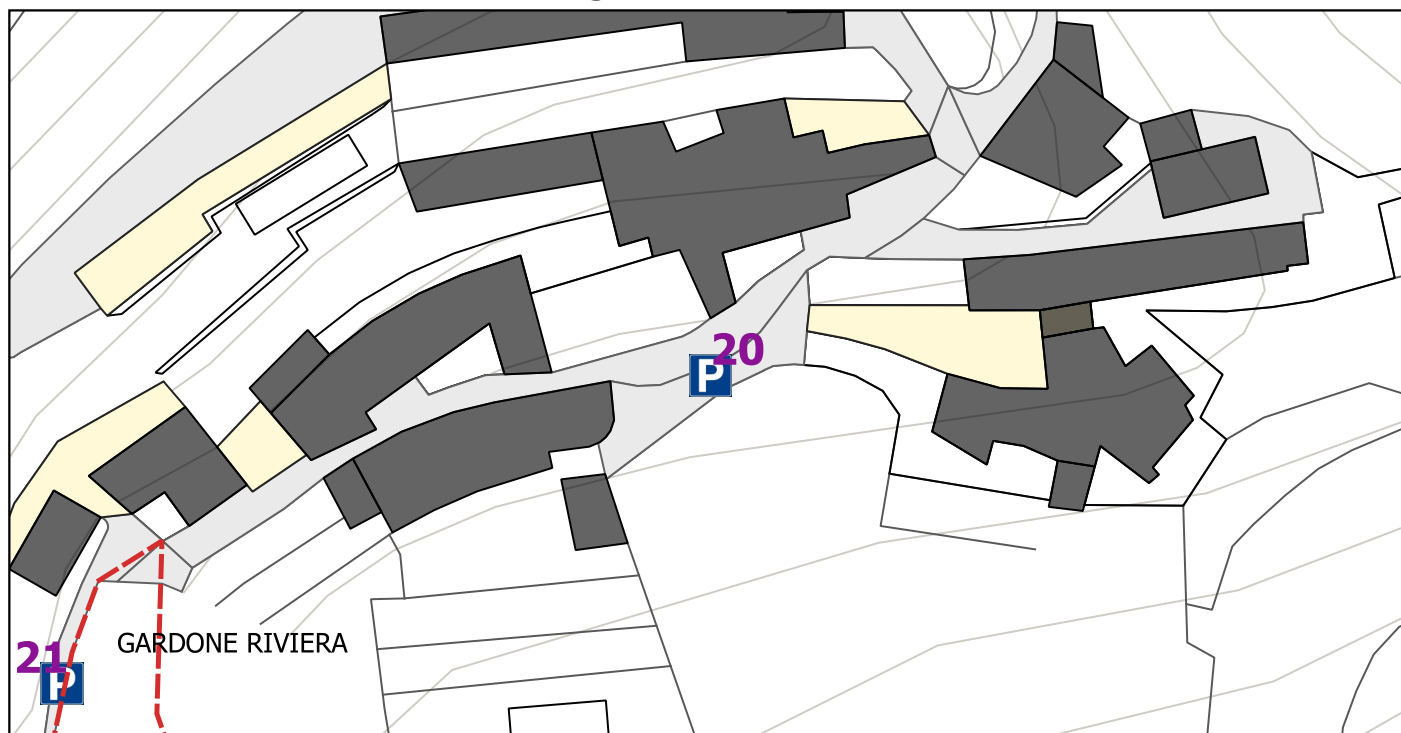



Censimento servizi PEBA - Piano di Eliminazione delle Barriere Architettoniche

21

Area di interesse

scala 1:500



Località/Frazione:

Bezzuglio

Coordinate EPSG 32632:

623237.8151173897

5054533.549053657

Tipologia:

Parcheggio

Descrizione:

Parcheggio

Priorità:

1

Accessibilità:

Scarsa

Criticità rilevate/Soluzioni progettuali proposte

Assenza parcheggio disabili

Stima indicativa dei costi per soluzioni progettuali proposte

SU11 400 euro

400 euro




Censimento servizi PEBA - Piano di Eliminazione delle Barriere Architettoniche

21

Località/ Frazione:	Bezzuglio	Coordinate EPSG 32632:	623237.8151173897	5054533.549053657
Tipologia:	Parcheggio	Descrizione:	Parcheggio	

Estratto DBT e Documentazione fotografica

scala 1:1000

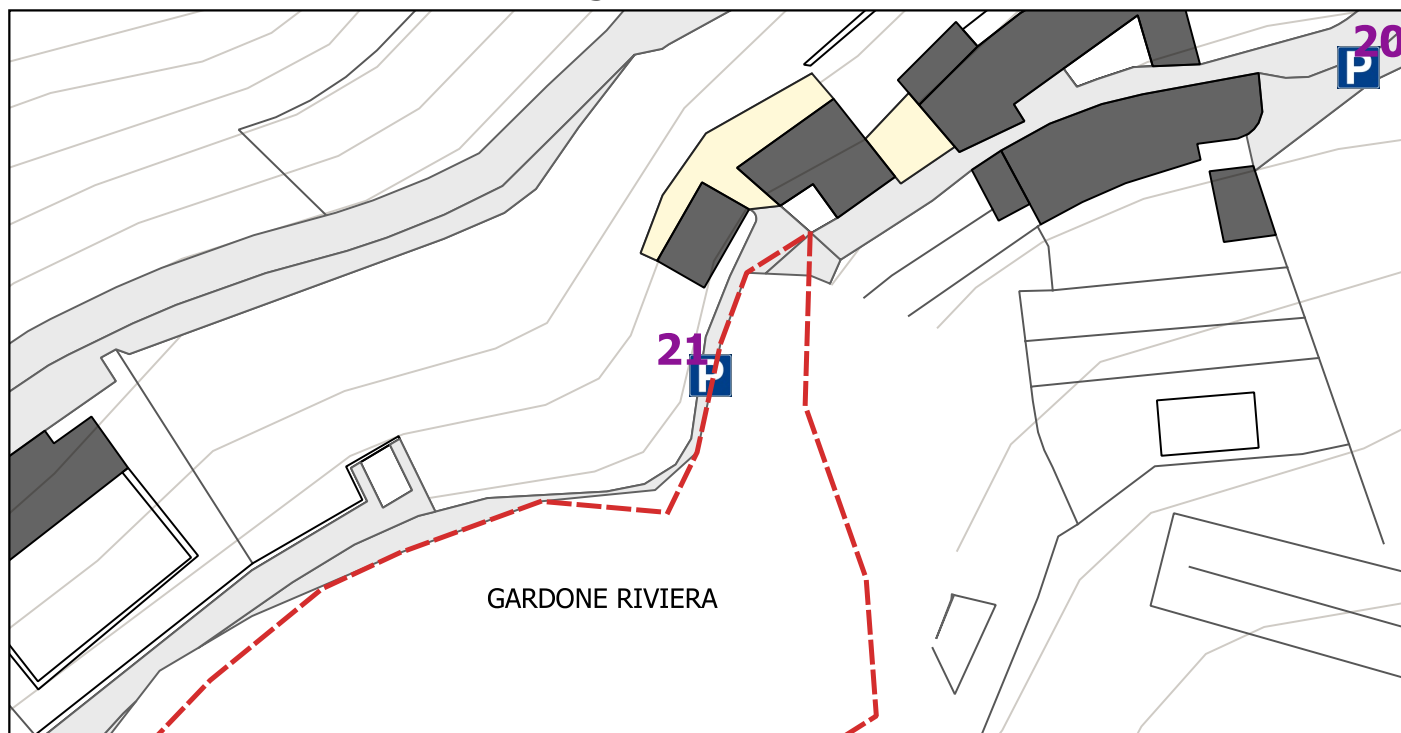




Censimento servizi PEBA - Piano di Eliminazione delle Barriere Architettoniche

22

Area di interesse

scala 1:500

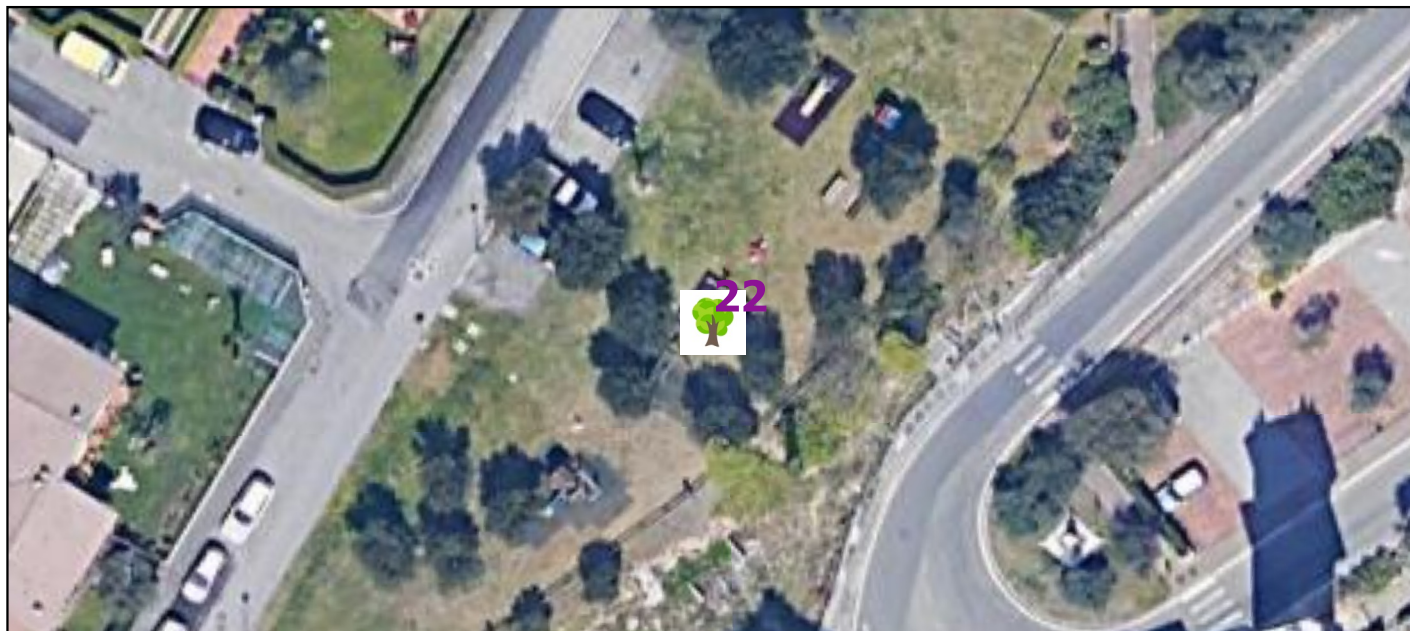

Località/Frazione:

Montemaderno

Coordinate EPSG 32632:

623987.6361344204

5054697.496807086

Tipologia:

Parco

Descrizione:

Verde attrezzato

Priorità:

1

Accessibilità:

Buona

Criticità rilevate/Soluzioni progettuali proposte

Buona accessibilità con presenza di parcheggio - è presente parco giochi in buono stato ed arredo urbano

Stima indicativa dei costi per soluzioni progettuali proposte

0 euro




Censimento servizi PEBA - Piano di Eliminazione delle Barriere Architettoniche

22

Località/ Frazione:	Montemaderno	Coordinate EPSG 32632:	623987.6361344204	5054697.496807086
Tipologia:	Parco	Descrizione:	Verde attrezzato	

Estratto DBT e Documentazione fotografica

scala 1:1000

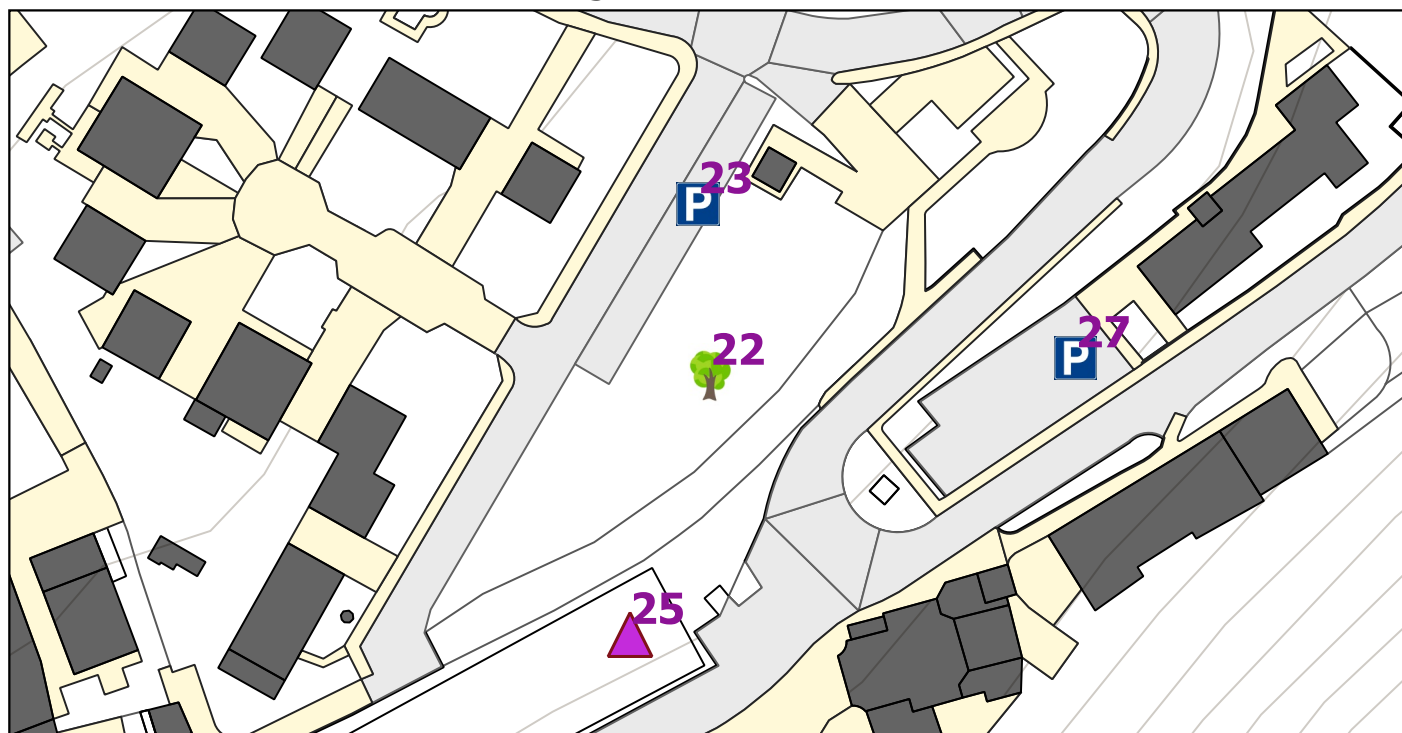




Censimento servizi PEBA - Piano di Eliminazione delle Barriere Architettoniche

23

Area di interesse

scala 1:500

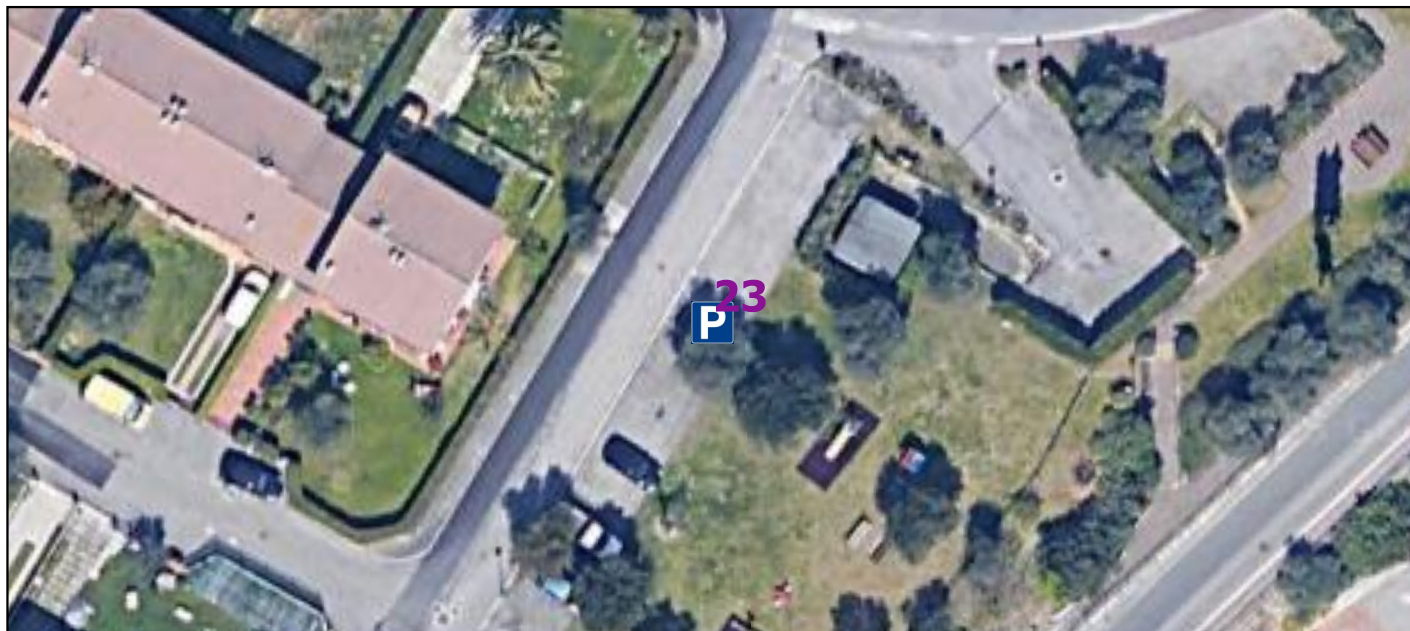

Località/Frazione:

Montemaderno

Coordinate EPSG 32632:

623986.0184302083

5054720.18881355

Tipologia:

Parcheggio

Descrizione:

Parcheggio

Priorità:

1

Accessibilità:

Buona

Criticità rilevate/Soluzioni progettuali proposte

Buoni i percorsi di accessibilità anche se con pendenze elevate - Assenza parcheggio disabili

Stima indicativa dei costi per soluzioni progettuali proposte

SU11 400 euro

400 euro



Censimento servizi PEBA - Piano di Eliminazione delle Barriere Architettoniche

23

Località/
Frazione:

Montemaderno

Coordinate EPSG 32632:

623986.0184302083

5054720.18881355

Tipologia:


Parcheggio

Descrizione:

Parcheggio

Estratto DBT e Documentazione fotografica

scala 1:1000

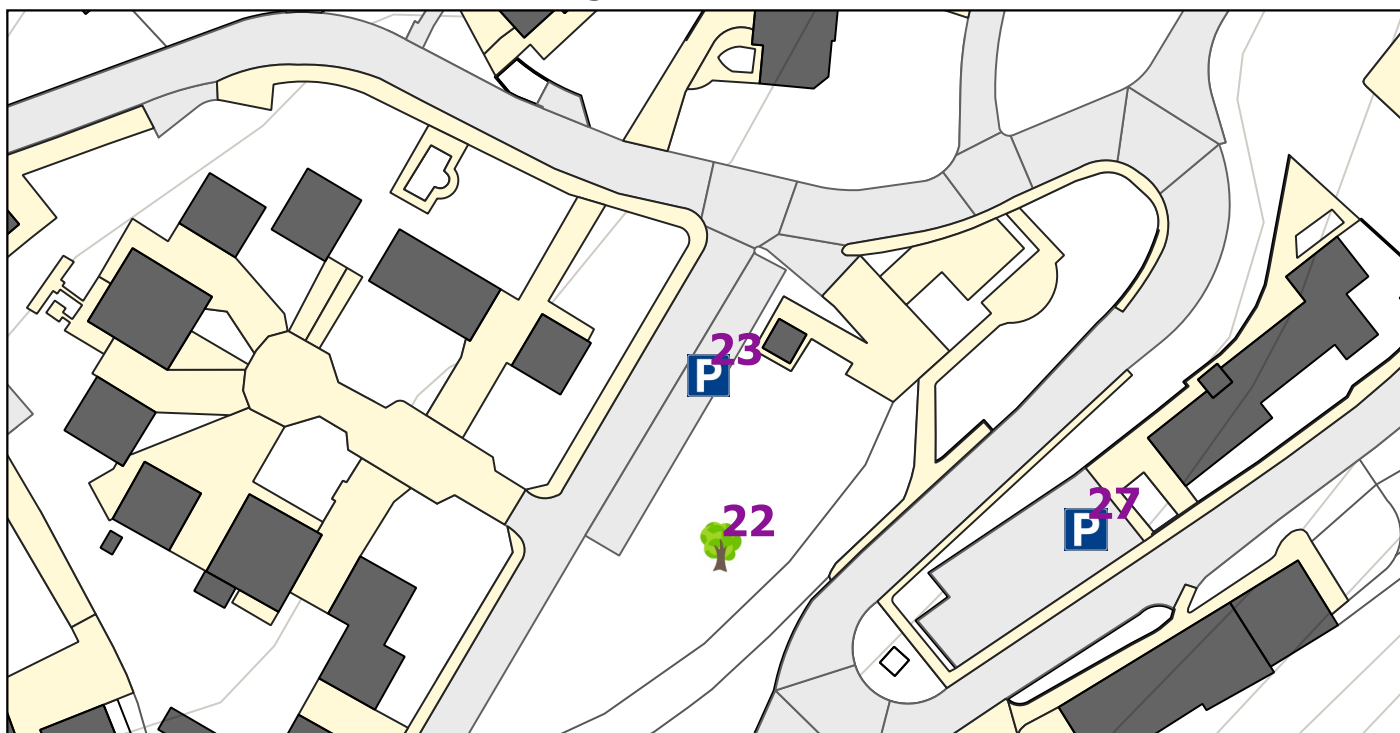




Censimento servizi PEBA - Piano di Eliminazione delle Barriere Architettoniche

24

Area di interesse

scala 1:500

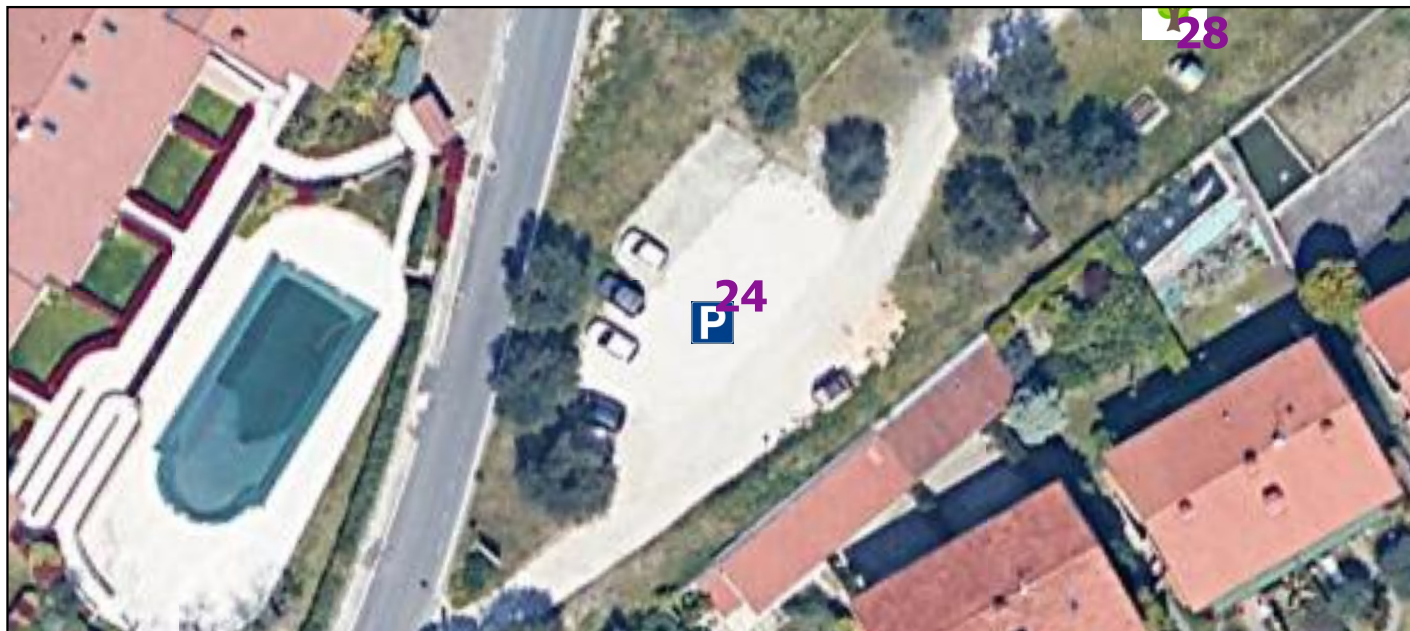

Località/Frazione:

Montemaderno

Coordinate EPSG 32632:

623914.1920269206

5054846.422525578

Tipologia:

Parcheggio

Descrizione:

P via Vigole

Priorità:

1

Accessibilità:

Buona

Criticità rilevate/Soluzioni progettuali proposte

Assenza parcheggio disabili

Stima indicativa dei costi per soluzioni progettuali proposte

SU11 400 euro

400 euro




Censimento servizi PEBA - Piano di Eliminazione delle Barriere Architettoniche

24

Località/ Frazione:	Montemaderno	Coordinate EPSG 32632:	623914.1920269206	5054846.422525578
Tipologia:	Parcheggio	Descrizione:	P via Vigole	

Estratto DBT e Documentazione fotografica

scala 1:1000

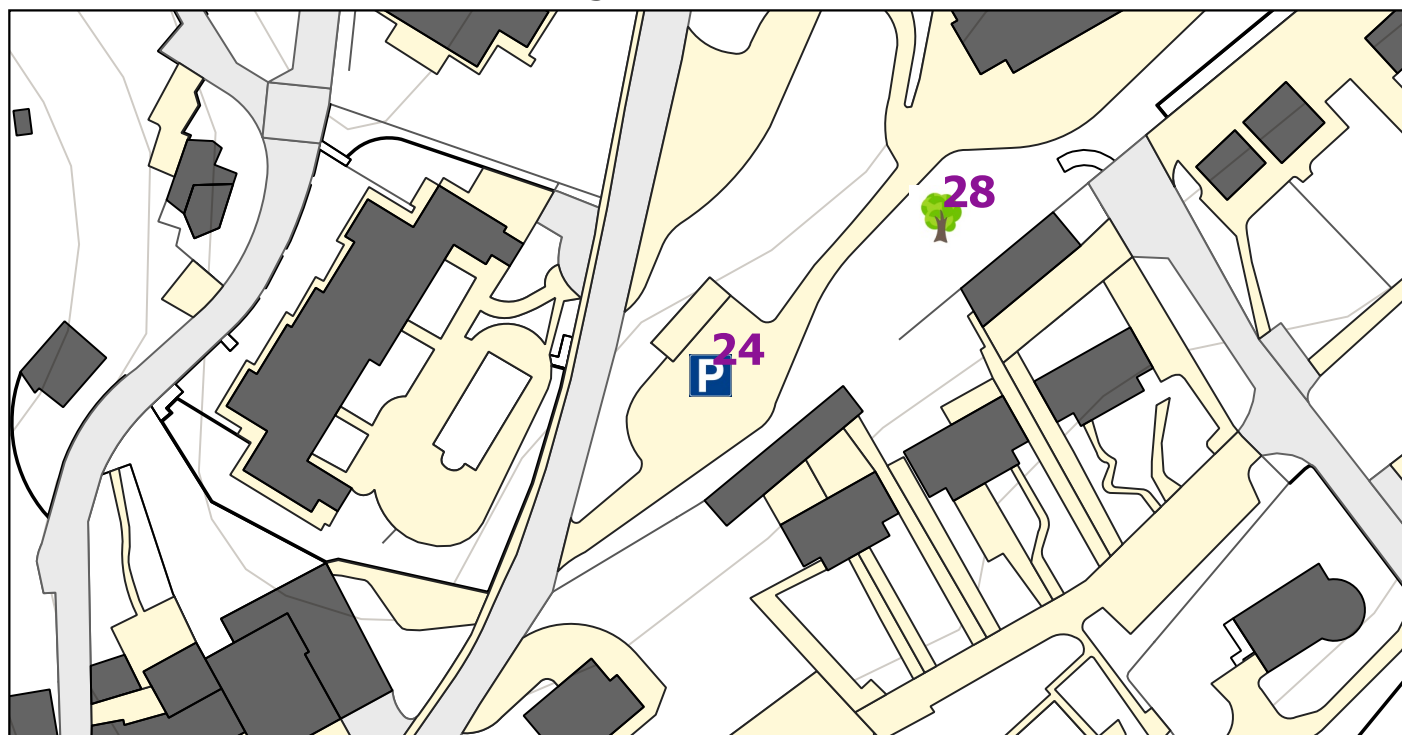



Censimento servizi PEBA - Piano di Eliminazione delle Barriere Architettoniche

25

Area di interesse

scala 1:500



Località/Frazione:

Montemaderno

Coordinate EPSG 32632:

623977.0281230015

5054663.214267559

Tipologia:

Attrezzature

Descrizione:

Campo sportivo

Priorità:

1

Accessibilità:

Discreta

Criticità rilevate/Soluzioni progettuali proposte

Campo da calcietto non accessibile ai disabili vista la presenza di scala con forte pendenza

Stima indicativa dei costi per soluzioni progettuali proposte

0 euro



Censimento servizi PEBA - Piano di Eliminazione delle Barriere Architettoniche

25

Località/
Frazione:

Montemaderno

Coordinate EPSG 32632:

623977.0281230015

5054663.214267559

Tipologia:


Attrezzature

Descrizione:

Campo sportivo

Estratto DBT e Documentazione fotografica

scala 1:1000

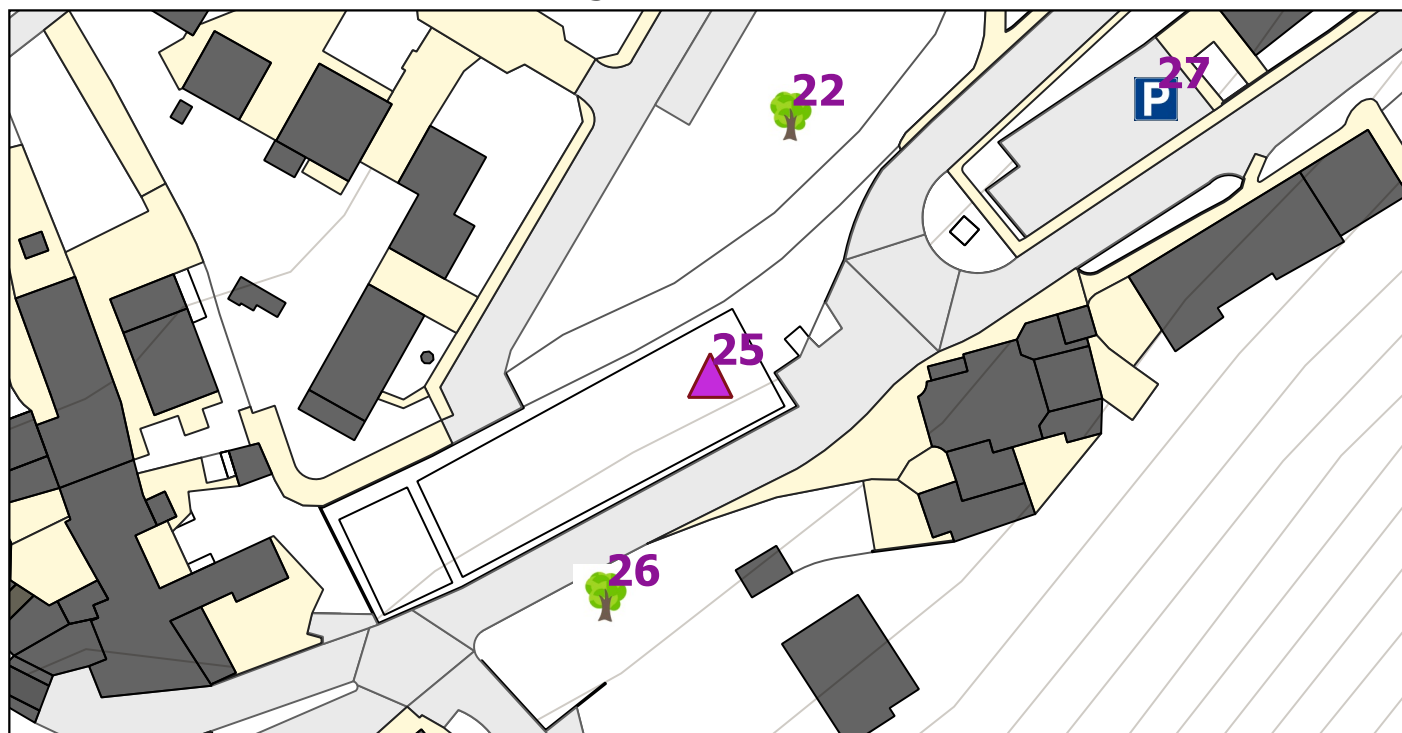



Censimento servizi PEBA - Piano di Eliminazione delle Barriere Architettoniche

26

Area di interesse

scala 1:500



Località/Frazione:

Montemaderno

Coordinate EPSG 32632:

623963.2048464433

5054633.972720994

Tipologia:

Parco

Descrizione:

Verde Attrezzato

Priorità:

1

Accessibilità:

Buona

Criticità rilevate/Soluzioni progettuali proposte

Buona accessibilità è presente arredo urbano

Stima indicativa dei costi per soluzioni progettuali proposte

0 euro




Censimento servizi PEBA - Piano di Eliminazione delle Barriere Architettoniche

26

Località/ Frazione:	Montemaderno	Coordinate EPSG 32632:	623963.2048464433	5054633.972720994
Tipologia:	Parco	Descrizione:	Verde Attrezzato	

Estratto DBT e Documentazione fotografica

scala 1:1000

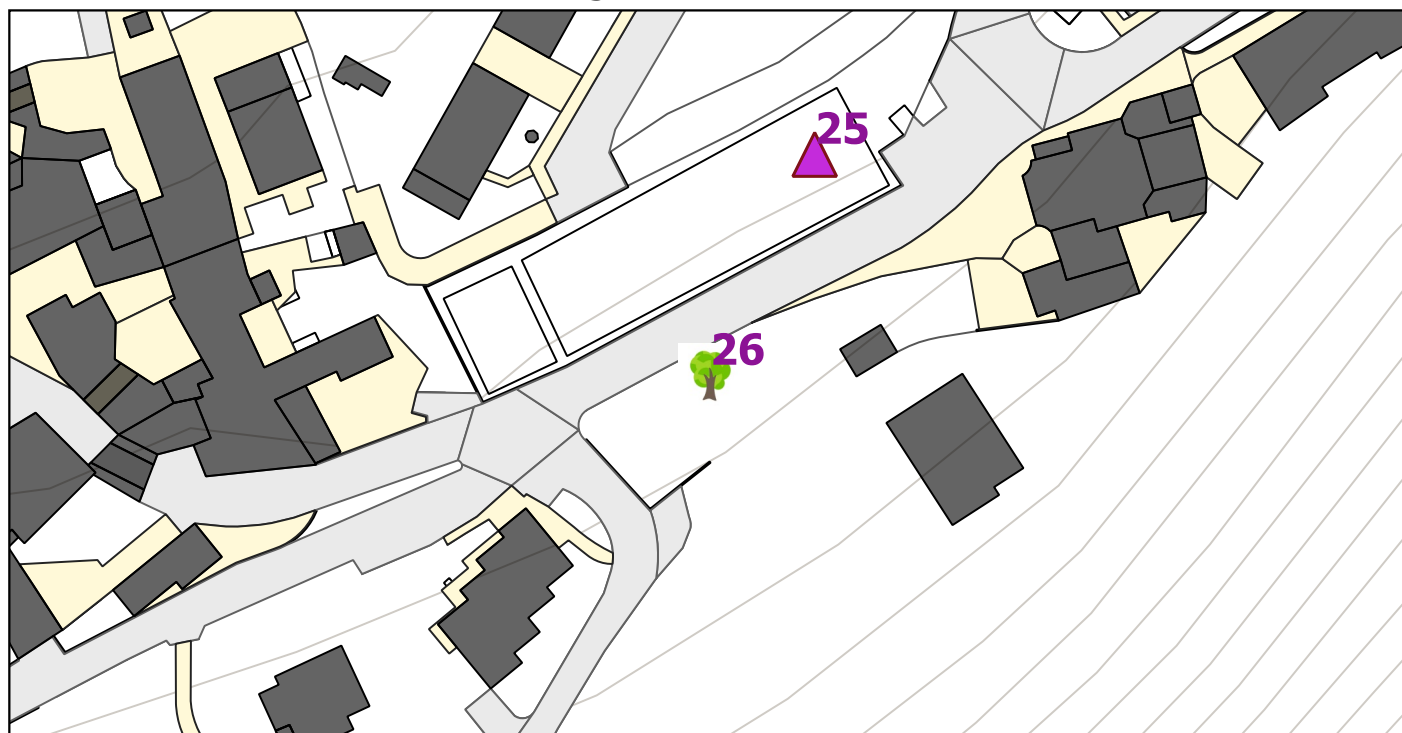




Censimento servizi PEBA - Piano di Eliminazione delle Barriere Architettoniche

27

Area di interesse

scala 1:500

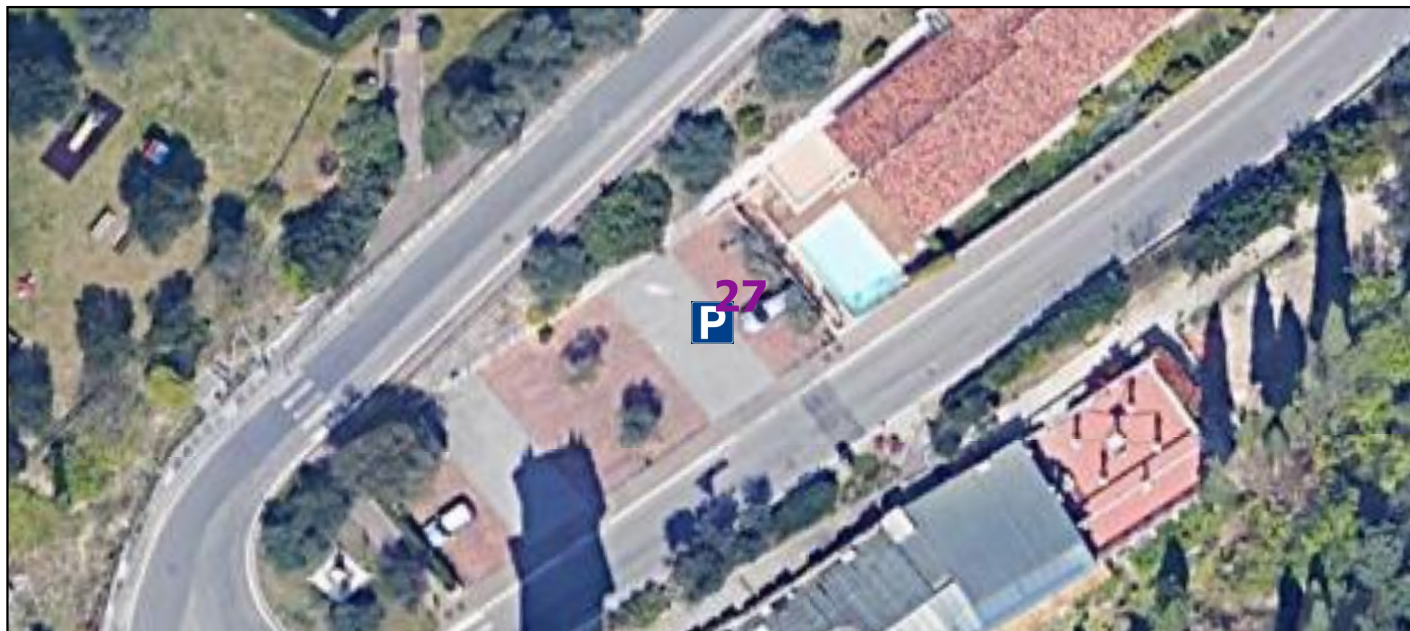

Località/Frazione:

Montemaderno

Coordinate EPSG 32632:

624036.0080141446

5054699.801787597

Tipologia:

Parcheggio

Descrizione:

Parcheggio

Priorità:

3

Accessibilità:

Buona

Criticità rilevate/Soluzioni progettuali proposte

Buoni i percorsi di accessibilità anche se con pendenze elevate - Assenza parcheggio disabili - Adeguamento attraversamento pedonale

Stima indicativa dei costi per soluzioni progettuali proposte

SU11 400 euro + SU01 2.500 euro

2.900 euro




Censimento servizi PEBA - Piano di Eliminazione delle Barriere Architettoniche

27

Località/ Frazione:	Montemaderno	Coordinate EPSG 32632:	624036.0080141446	5054699.801787597
Tipologia:	Parcheggio	Descrizione:	Parcheggio	

Estratto DBT e Documentazione fotografica

scala 1:1000

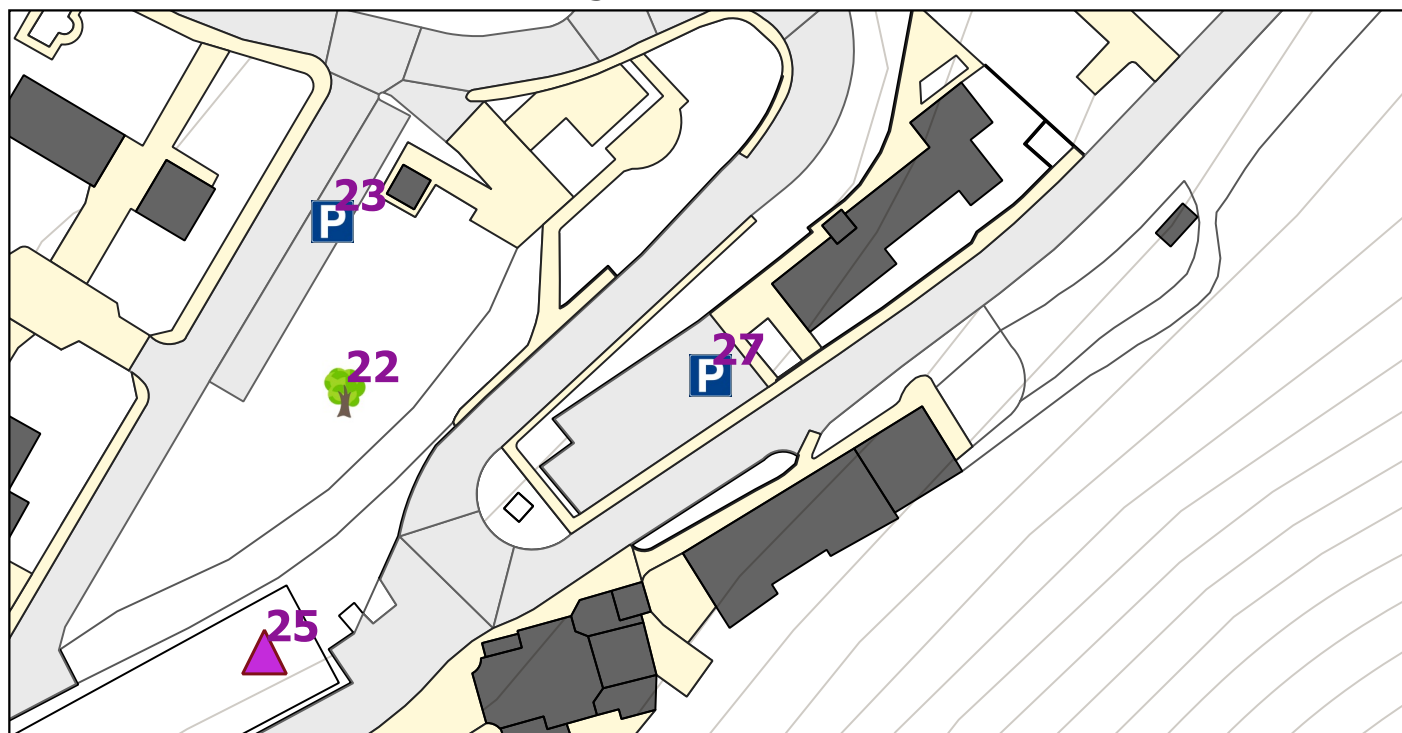




Censimento servizi PEBA - Piano di Eliminazione delle Barriere Architettoniche

28

Area di interesse

scala 1:500

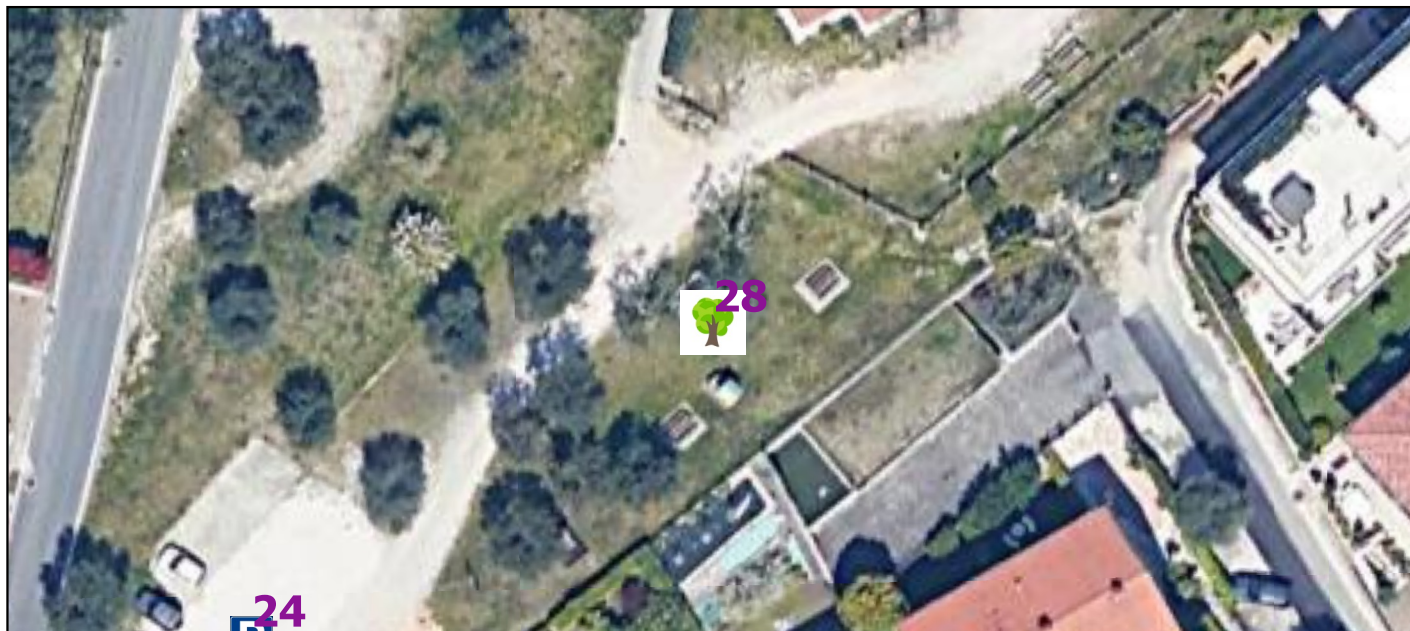

Località/Frazione:

Montemaderno

Coordinate EPSG 32632:

623944.7396822902

5054867.274746051

Tipologia:

Parco

Descrizione:

Verde attrezzato

Priorità:

1

Accessibilità:

Buona

Criticità rilevate/Soluzioni progettuali proposte

Buona accessibilità con presenza di parcheggio - è presente parco giochi in buono stato ed arredo urbano

Stima indicativa dei costi per soluzioni progettuali proposte

0 euro



Censimento servizi PEBA - Piano di Eliminazione delle Barriere Architettoniche

28

Località/
Frazione:

Montemaderno

Coordinate EPSG 32632:

623944.7396822902

5054867.274746051

Tipologia:


Parco

Descrizione:

Verde attrezzato

Estratto DBT e Documentazione fotografica

scala 1:1000

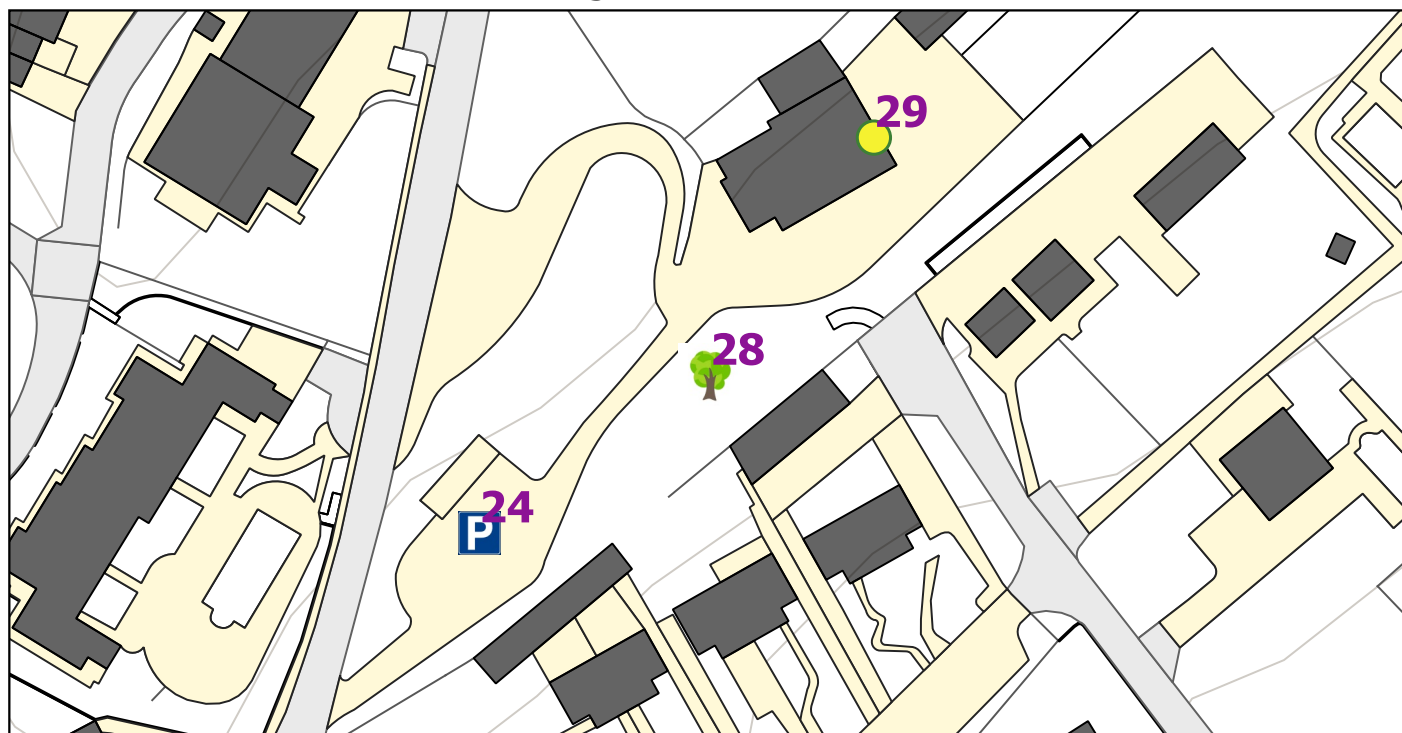



Censimento servizi PEBA - Piano di Eliminazione delle Barriere Architettoniche

29

Area di interesse

scala 1:500



Località/Frazione:

Montemaderno

Coordinate EPSG 32632:

623966.3948333412

5054898.741633532

Tipologia:

Edificio

Descrizione:

Sede Associazioni

Priorità:

1

Accessibilità:

Discreta

Criticità rilevate/Soluzioni progettuali proposte

Accessibile al piano terra - Assenza di bagno per disabili

Stima indicativa dei costi per soluzioni progettuali proposte

ED05 6.000 euro

6.000 euro




Censimento servizi PEBA - Piano di Eliminazione delle Barriere Architettoniche

29

Località/ Frazione:	Montemaderno	Coordinate EPSG 32632:	623966.3948333412	5054898.741633532
Tipologia:	Edificio	Descrizione:	Sede Associazioni	

Estratto DBT e Documentazione fotografica

scala 1:1000

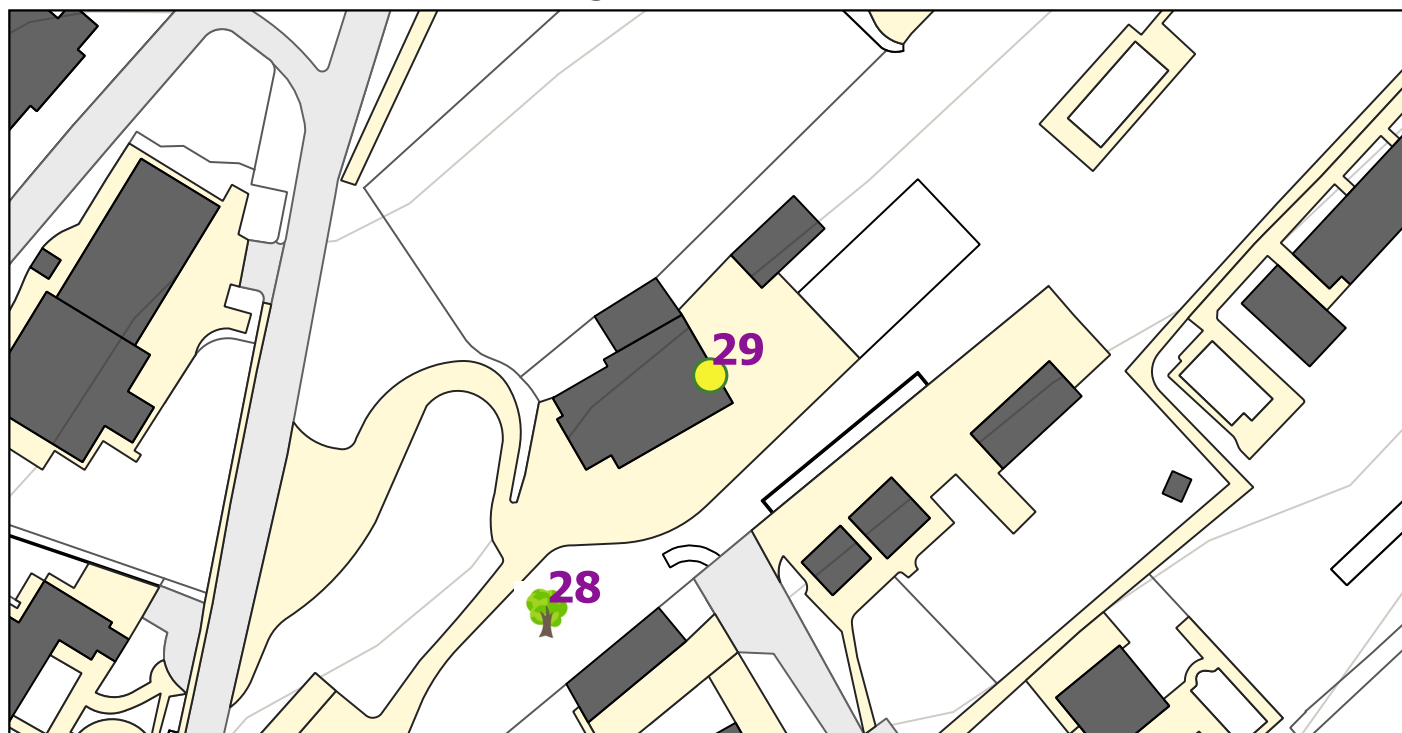



Censimento servizi PEBA - Piano di Eliminazione delle Barriere Architettoniche

30

Area di interesse

scala 1:500



Località/Frazione:

Montemaderno Vigole

Coordinate EPSG 32632:

624039.7940791021

5055327.40247028

Tipologia:

Parco

Descrizione:

Verde di Vigole

Priorità:

1

Accessibilità:

Buona

Criticità rilevate/Soluzioni progettuali proposte

Parchetto di quartiere accessibile solo dal circondario

Stima indicativa dei costi per soluzioni progettuali proposte

0 euro



Censimento servizi PEBA - Piano di Eliminazione delle Barriere Architettoniche

30

Località/
Frazione:

Montemaderno Vigole

Coordinate EPSG 32632:

624039.7940791021

5055327.40247028

Tipologia:

Parco

Descrizione:

Verde di Vigole

Estratto DBT e Documentazione fotografica

scala 1:1000

