



Censimento servizi PEBA - Piano di Eliminazione delle Barriere Architettoniche

61

Area di interesse

scala 1:500



Località/Frazione:

Maderno

Coordinate EPSG 32632:

625188.3524083038

5054345.805303461

Tipologia:

Parco

Descrizione:

Campo Ippico

Priorità:

1

Accessibilità:

Buona

Criticità rilevate/Soluzioni progettuali proposte

Non si rilevano particolari criticità - è presente bagno chimico per disabile e parcheggi riservati per disabile - buona accessibilità anche al lago

Stima indicativa dei costi per soluzioni progettuali proposte

0 euro




Censimento servizi PEBA - Piano di Eliminazione delle Barriere Architettoniche

61

Località/ Frazione:	Maderno	Coordinate EPSG 32632:	625188.3524083038	5054345.805303461
Tipologia:	Parco	Descrizione:	Campo Ippico	

Estratto DBT e Documentazione fotografica

scala 1:1000

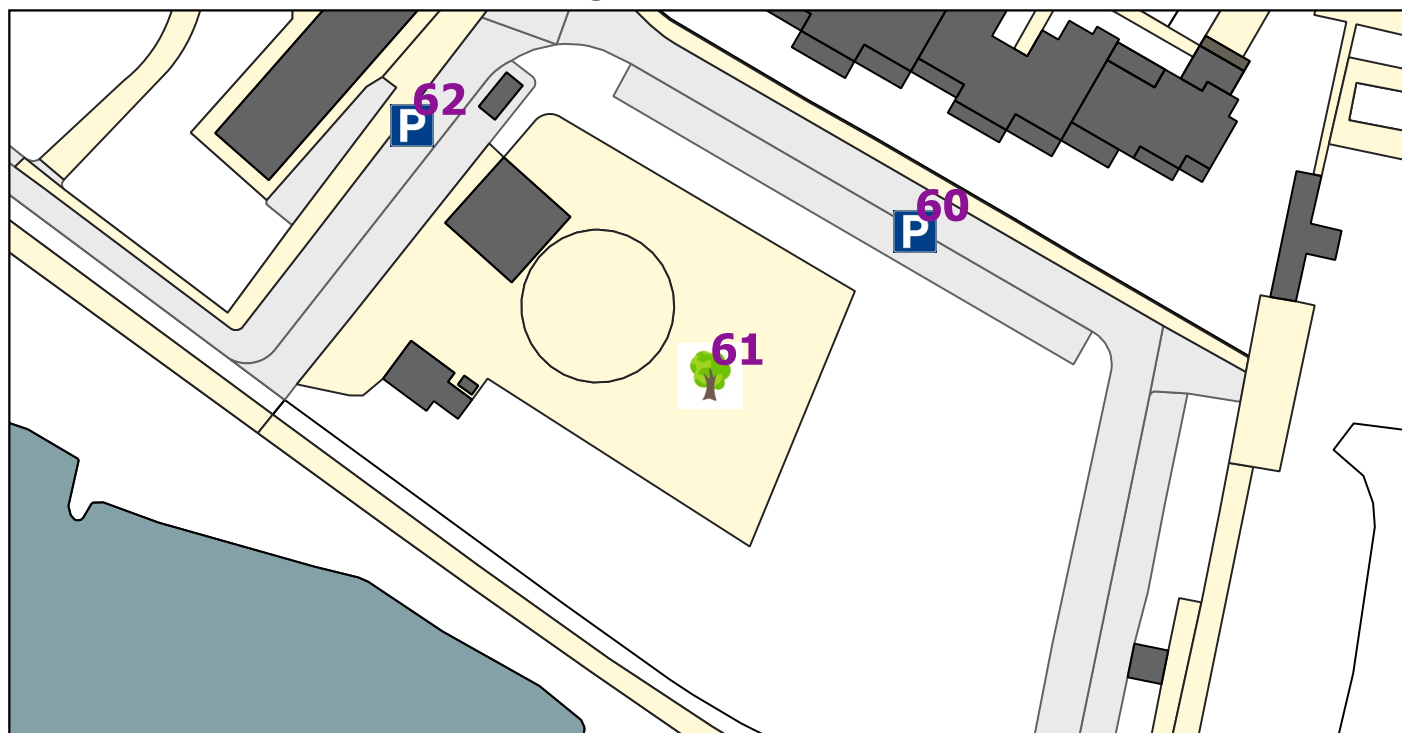




Censimento servizi PEBA - Piano di Eliminazione delle Barriere Architettoniche

62

Area di interesse

scala 1:500

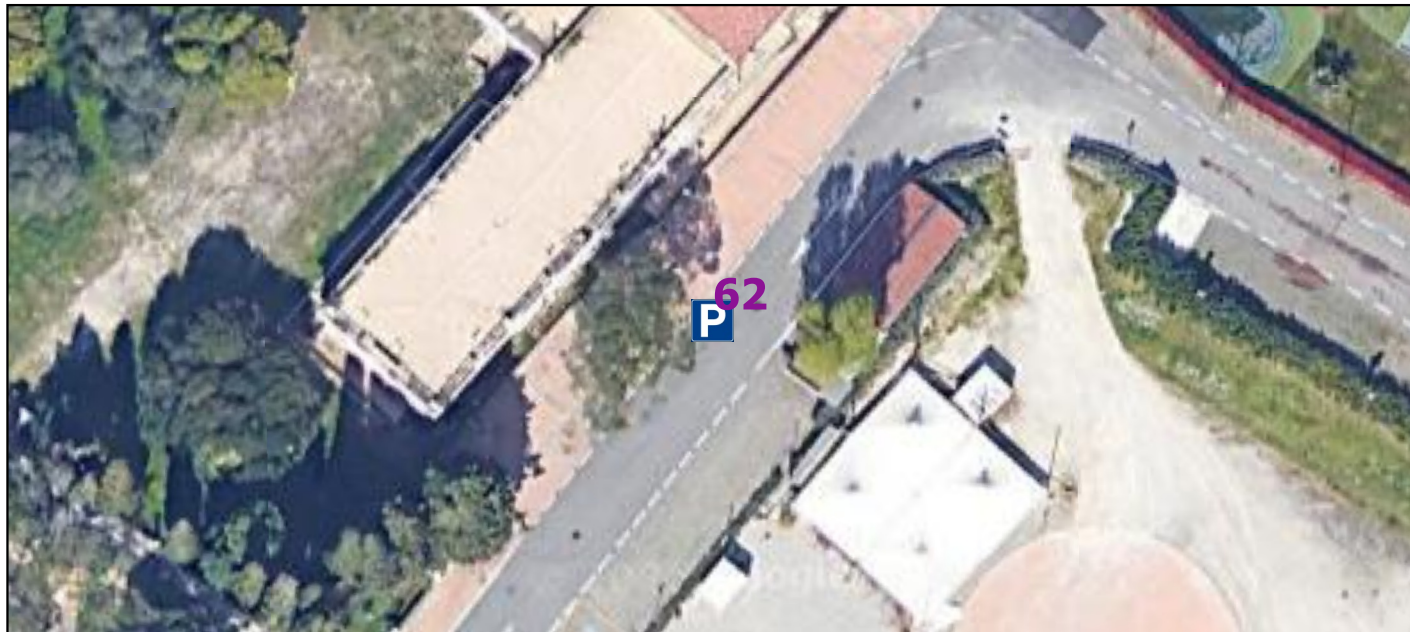

Località/Frazione:

Maderno

Coordinate EPSG 32632:

625148.8901441977

5054378.8687522905

Tipologia:

Parcheggio

Descrizione:

Parcheggio campo Ippico

Priorità:

1

Accessibilità:

Buona

Criticità rilevate/Soluzioni progettuali proposte

Non si rilevano particolari criticità

Stima indicativa dei costi per soluzioni progettuali proposte

0 euro




Censimento servizi PEBA - Piano di Eliminazione delle Barriere Architettoniche

62

Località/ Frazione:	Maderno	Coordinate EPSG 32632:	625148.8901441977	5054378.8687522905
Tipologia:	Parcheggio	Descrizione:	Parcheggio campo Ippico	

Estratto DBT e Documentazione fotografica

scala 1:1000

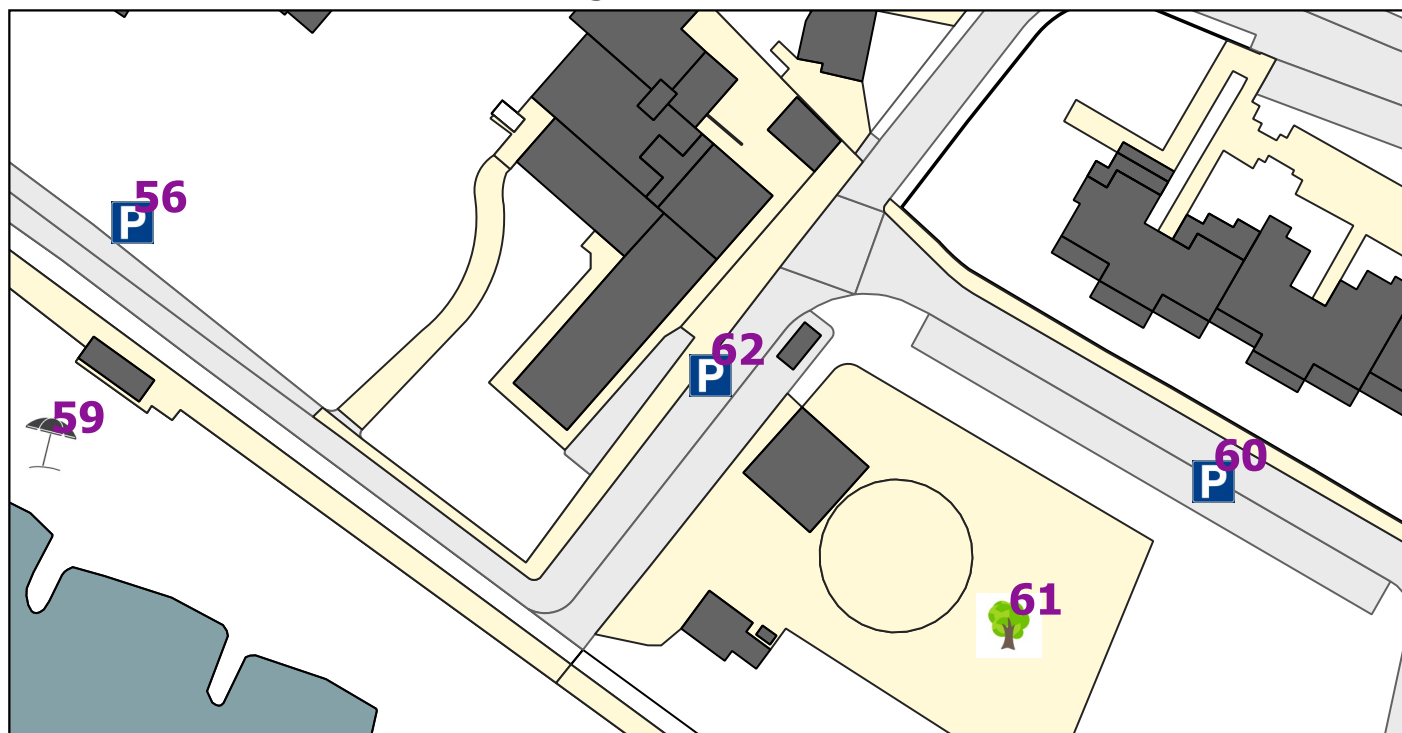




Censimento servizi PEBA - Piano di Eliminazione delle Barriere Architettoniche

63

Area di interesse

scala 1:500

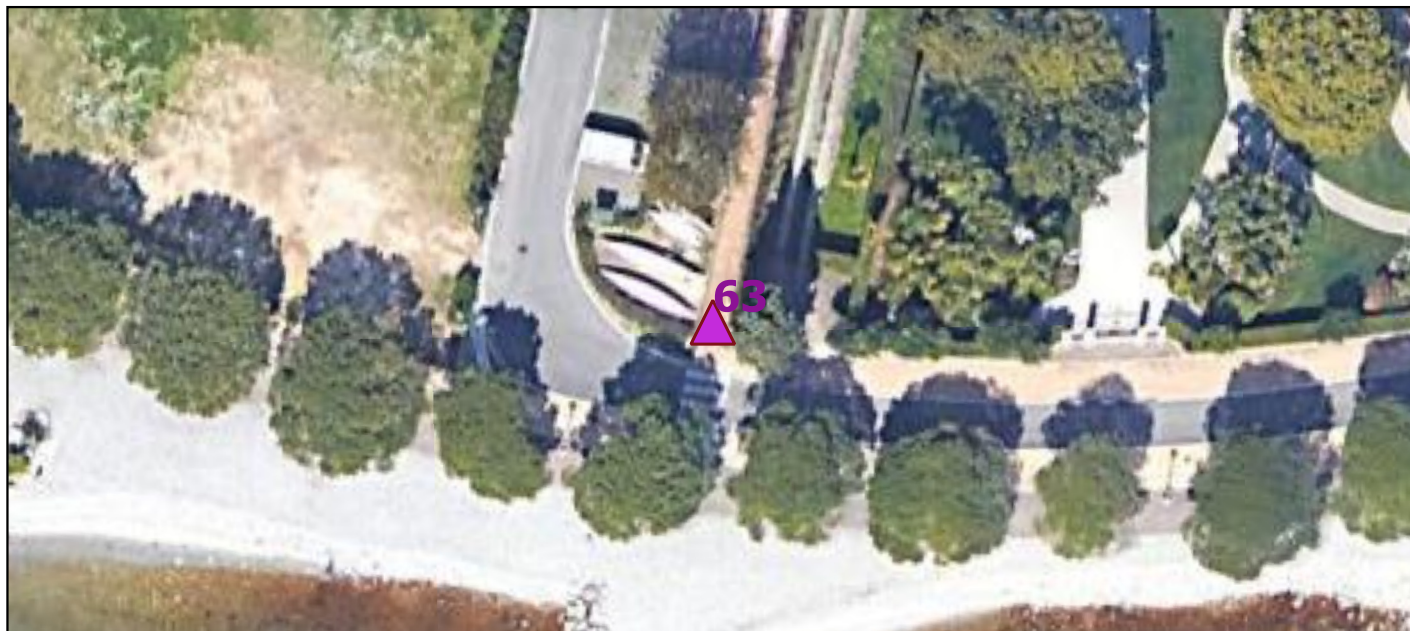

Località/Frazione:

Maderno

Coordinate EPSG 32632:

625246.7228311839

5054289.458251339

Tipologia:

Attrezzature

Descrizione:

Canottaggio

Priorità:

1

Accessibilità:

Buona

Criticità rilevate/Soluzioni progettuali proposte

L'attrezzatura/struttura presenta una buona accessibilità anche al lago con passaggio pedonale in fronte - è presente bagno chimico

Stima indicativa dei costi per soluzioni progettuali proposte

0 euro




Censimento servizi PEBA - Piano di Eliminazione delle Barriere Architettoniche

63

Località/ Frazione:	Maderno	Coordinate EPSG 32632:	625246.7228311839	5054289.458251339
Tipologia:	Attrezzature	Descrizione:	Canottaggio	

Estratto DBT e Documentazione fotografica

scala 1:1000

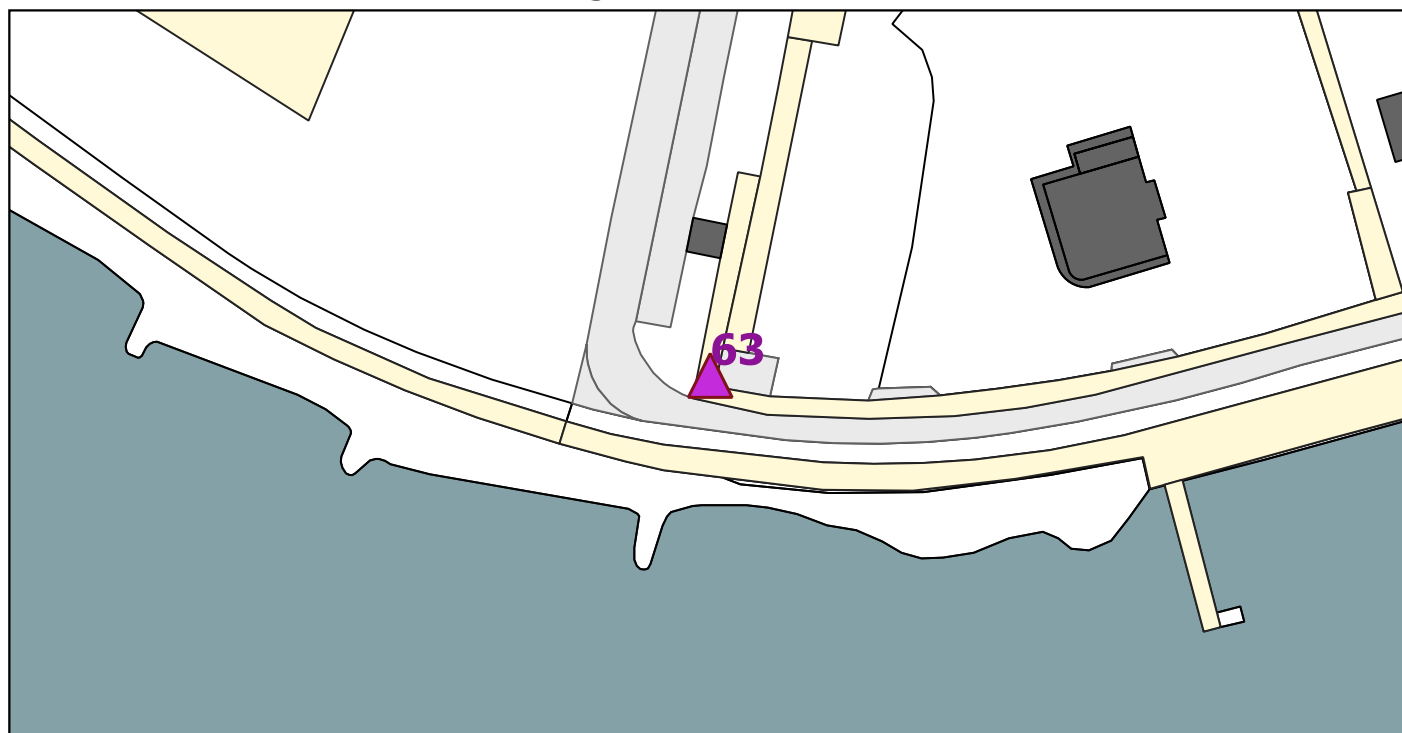



Censimento servizi PEBA - Piano di Eliminazione delle Barriere Architettoniche

64

Area di interesse

scala 1:500



Località/Frazione:

Maderno

Coordinate EPSG 32632:

625674.886296664

5054369.580357982

Tipologia:

Parcheggio

Descrizione:

P viale U. Foscolo

Priorità:

1

Accessibilità:

Buona

Criticità rilevate/Soluzioni progettuali proposte

Non si rilevano particolari criticità

Stima indicativa dei costi per soluzioni progettuali proposte

0 euro




Censimento servizi PEBA - Piano di Eliminazione delle Barriere Architettoniche

64

Località/ Frazione:	Maderno	Coordinate EPSG 32632:	625674.886296664	5054369.580357982
Tipologia:	Parcheggio	Descrizione:	P viale U. Foscolo	

Estratto DBT e Documentazione fotografica

scala 1:1000

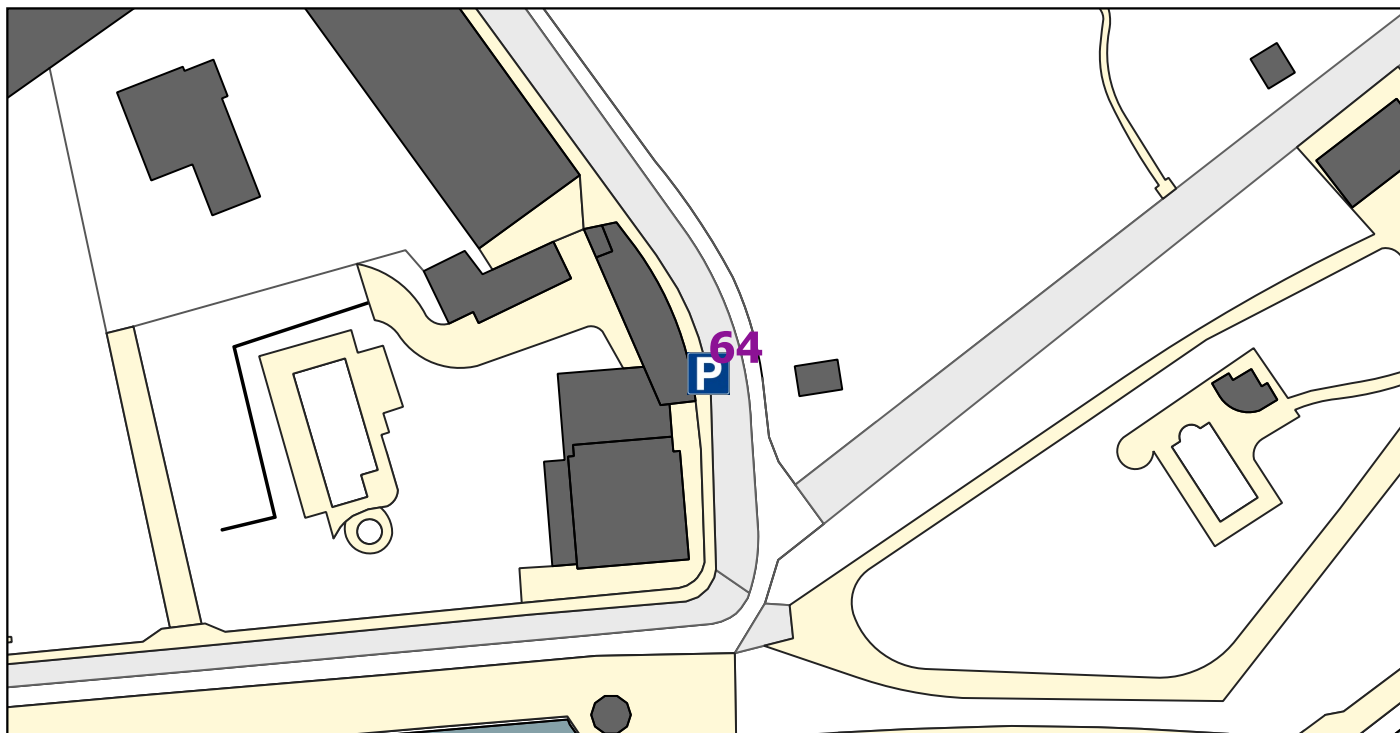



Censimento servizi PEBA - Piano di Eliminazione delle Barriere Architettoniche

65

Area di interesse

scala 1:500



Località/Frazione:

Maderno

Coordinate EPSG 32632:

625279.8017848557

5054886.932837775

Tipologia:

Attrezzature

Descrizione:

Centro Sportivo

Priorità:

2

Accessibilità:

Buona

Criticità rilevate/Soluzioni progettuali proposte

Assenza parcheggio disabili all'esterno

Stima indicativa dei costi per soluzioni progettuali proposte

SU11 400 euro

400 euro




Censimento servizi PEBA - Piano di Eliminazione delle Barriere Architettoniche

65

Località/ Frazione:	Maderno	Coordinate EPSG 32632:	625279.8017848557	5054886.932837775
Tipologia:	Attrezzature	Descrizione:	Centro Sportivo	

Estratto DBT e Documentazione fotografica

scala 1:1000

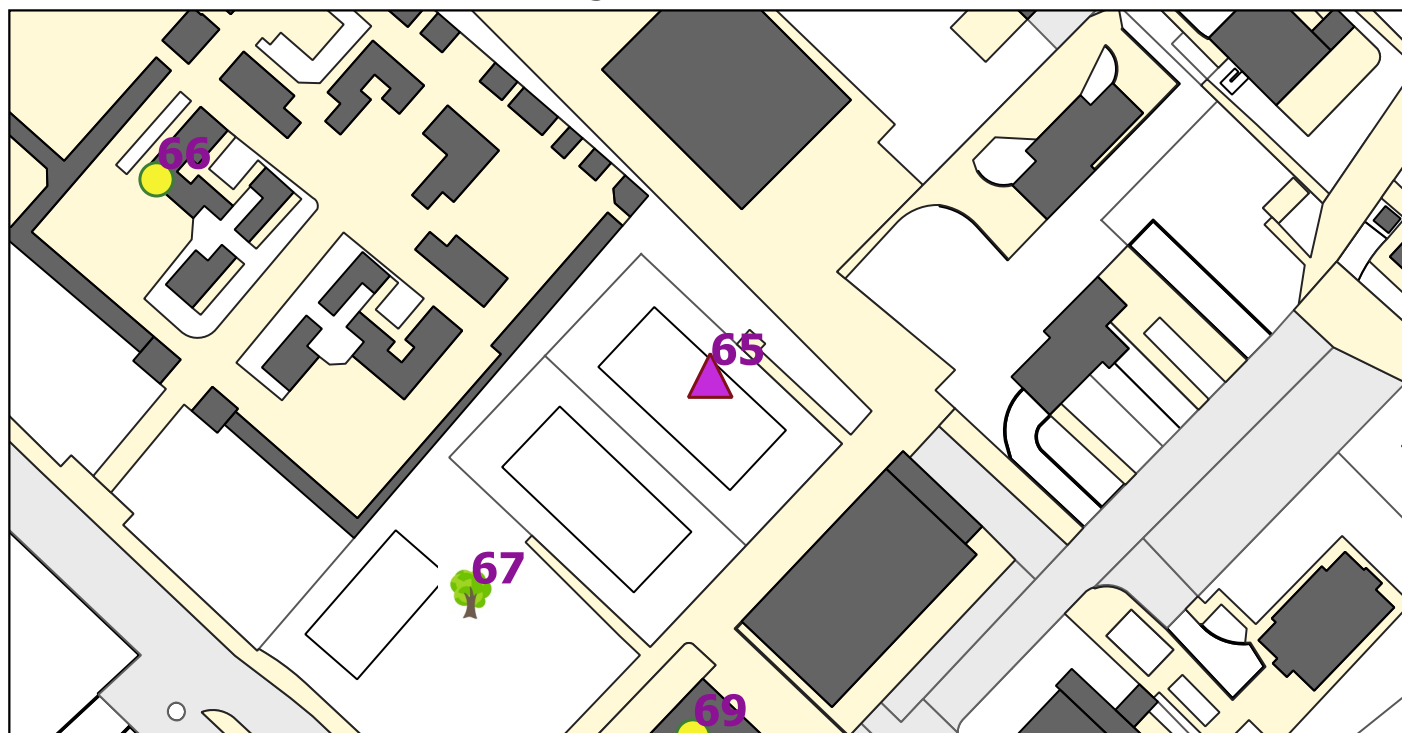



Censimento servizi PEBA - Piano di Eliminazione delle Barriere Architettoniche

66

Area di interesse

scala 1:500



Località/Frazione:

Maderno

Coordinate EPSG 32632:

625206.5369687257

5054912.873536133

Tipologia:

Edificio

Descrizione:

Cimitero

Priorità:

1

Accessibilità:

Buona

Criticità rilevate/Soluzioni progettuali proposte

Si rimanda al PRC Piano Cimiteriale Comunale per i dettagli di intervento - presente parcheggio per disabili sul fronte

Stima indicativa dei costi per soluzioni progettuali proposte

0 euro




Censimento servizi PEBA - Piano di Eliminazione delle Barriere Architettoniche

66

Località/ Frazione:	Maderno	Coordinate EPSG 32632:	625206.5369687257	5054912.873536133
Tipologia:	Edificio	Descrizione:	Cimitero	

Estratto DBT e Documentazione fotografica

scala 1:1000

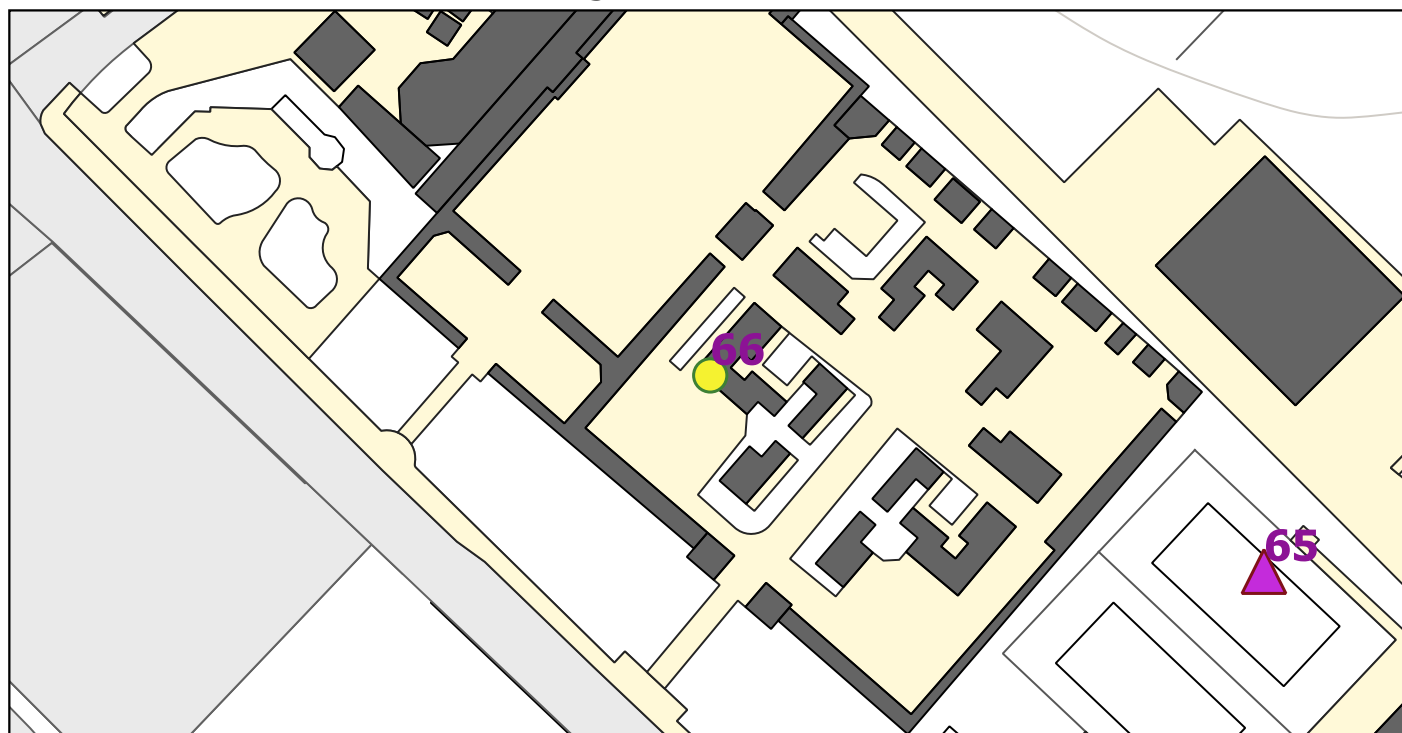




Censimento servizi PEBA - Piano di Eliminazione delle Barriere Architettoniche

67

Area di interesse

scala 1:500

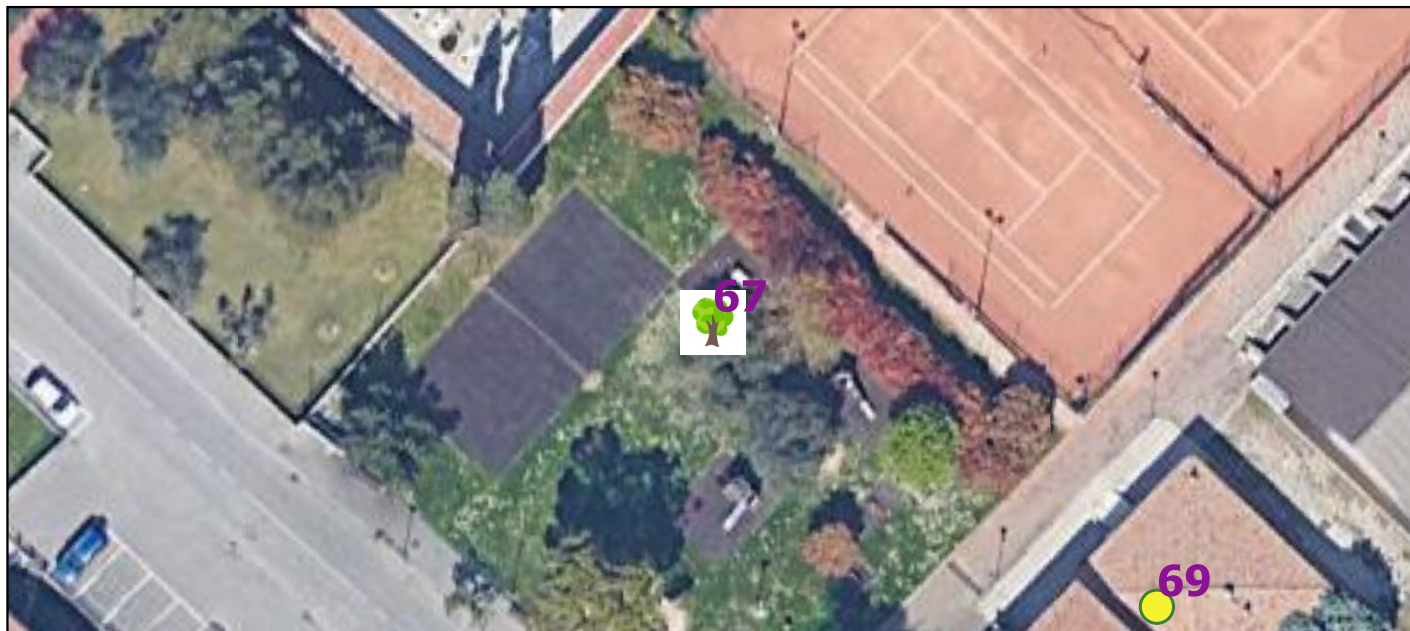

Località/Frazione:

Maderno

Coordinate EPSG 32632:

625248.1120327092

5054857.998716248

Tipologia:

Parco

Descrizione:

Verde Attrezzato

Priorità:

2

Accessibilità:

Buona

Criticità rilevate/Soluzioni progettuali proposte

Assenza parcheggio disabili all'esterno

Stima indicativa dei costi per soluzioni progettuali proposte

SU11 400 euro

400 euro



Censimento servizi PEBA - Piano di Eliminazione delle Barriere Architettoniche

67

Località/
Frazione:

Maderno

Coordinate EPSG 32632:

625248.1120327092

5054857.998716248

Tipologia:


Parco

Descrizione:

Verde Attrezzato

Estratto DBT e Documentazione fotografica

scala 1:1000

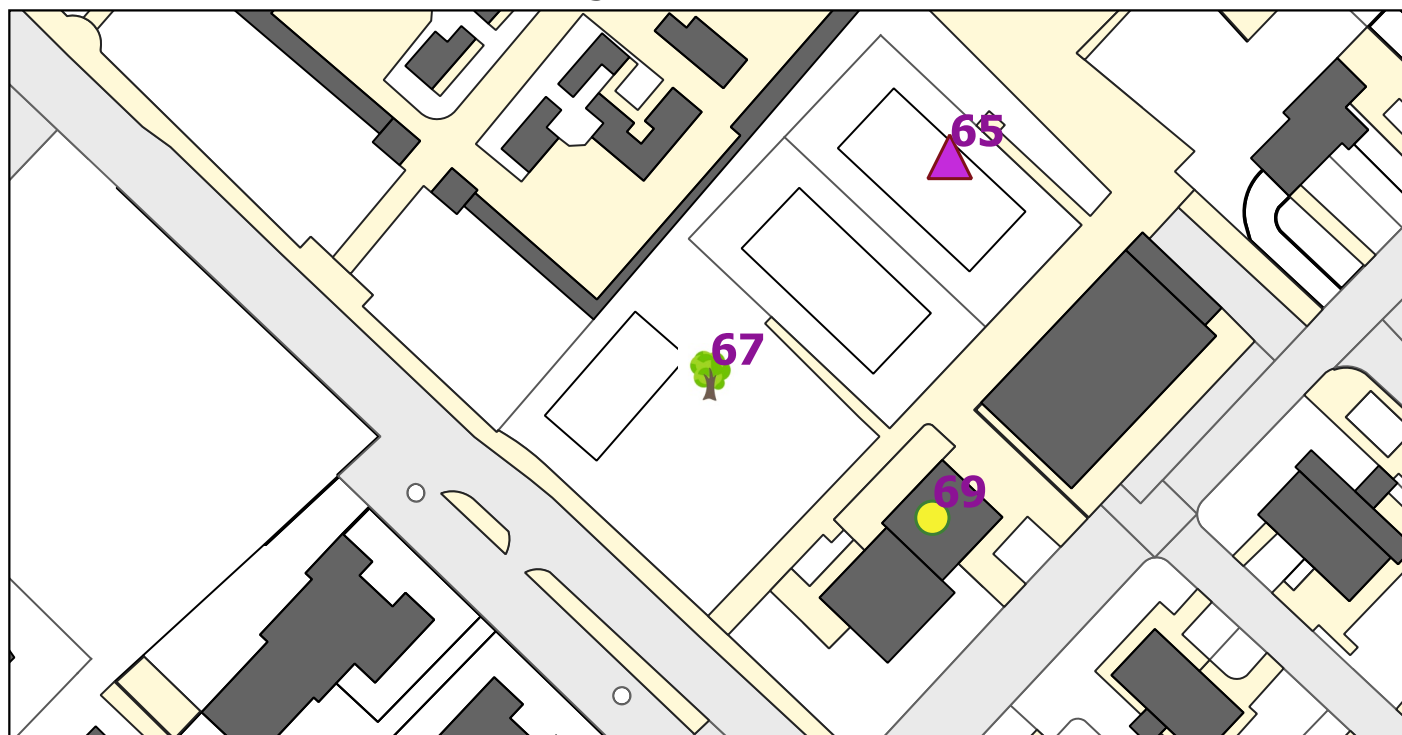




Censimento servizi PEBA - Piano di Eliminazione delle Barriere Architettoniche

68

Area di interesse

scala 1:500

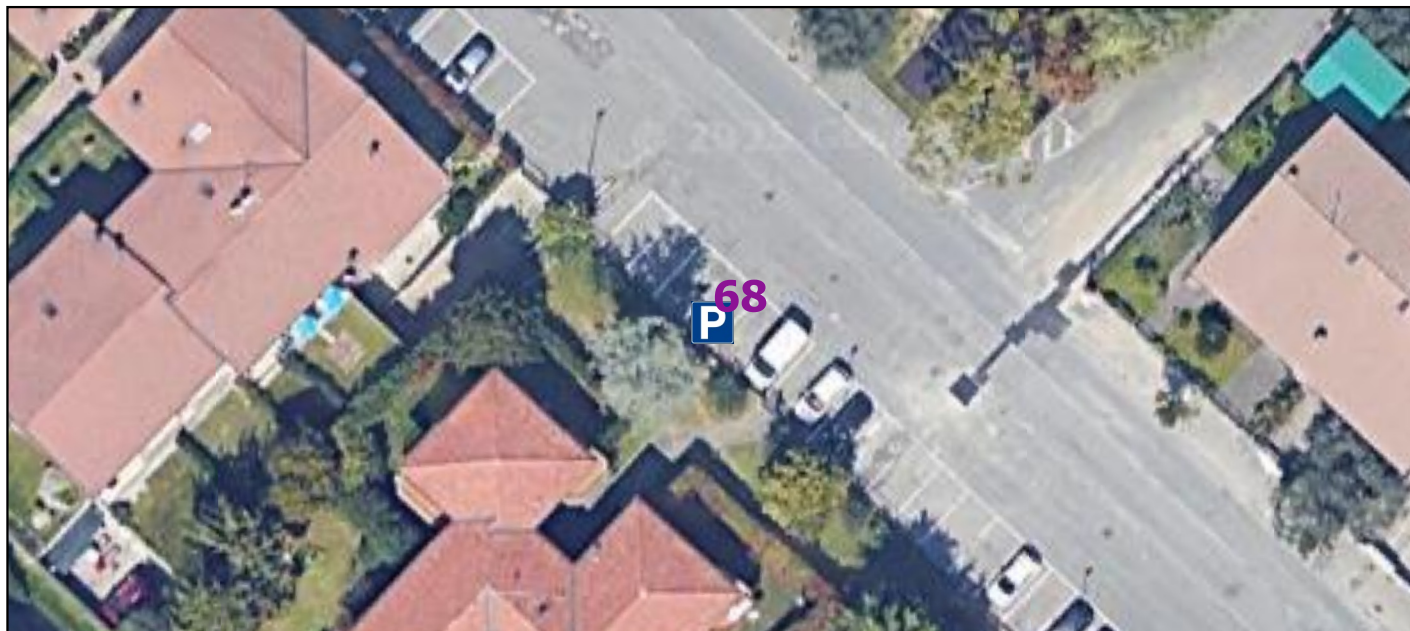

Località/Frazione:

Maderno

Coordinate EPSG 32632:

625250.8676633305

5054798.752657888

Tipologia:

Parcheggio

Descrizione:

Parcheggio viale Ugo Foscolo

Priorità:

3

Accessibilità:

Buona

Criticità rilevate/Soluzioni progettuali proposte

Adeguamento degli attraversamenti pedonali di via Ugo Foscolo fino al lungolago n. 10 (solo segnaletica a terra)

Stima indicativa dei costi per soluzioni progettuali proposte

SU01 5.500

5.500 euro




Censimento servizi PEBA - Piano di Eliminazione delle Barriere Architettoniche

68

Località/ Frazione:	Maderno	Coordinate EPSG 32632:	625250.8676633305	5054798.752657888
Tipologia:	Parcheggio	Descrizione:	Parcheggio viale Ugo Foscolo	

Estratto DBT e Documentazione fotografica

scala 1:1000

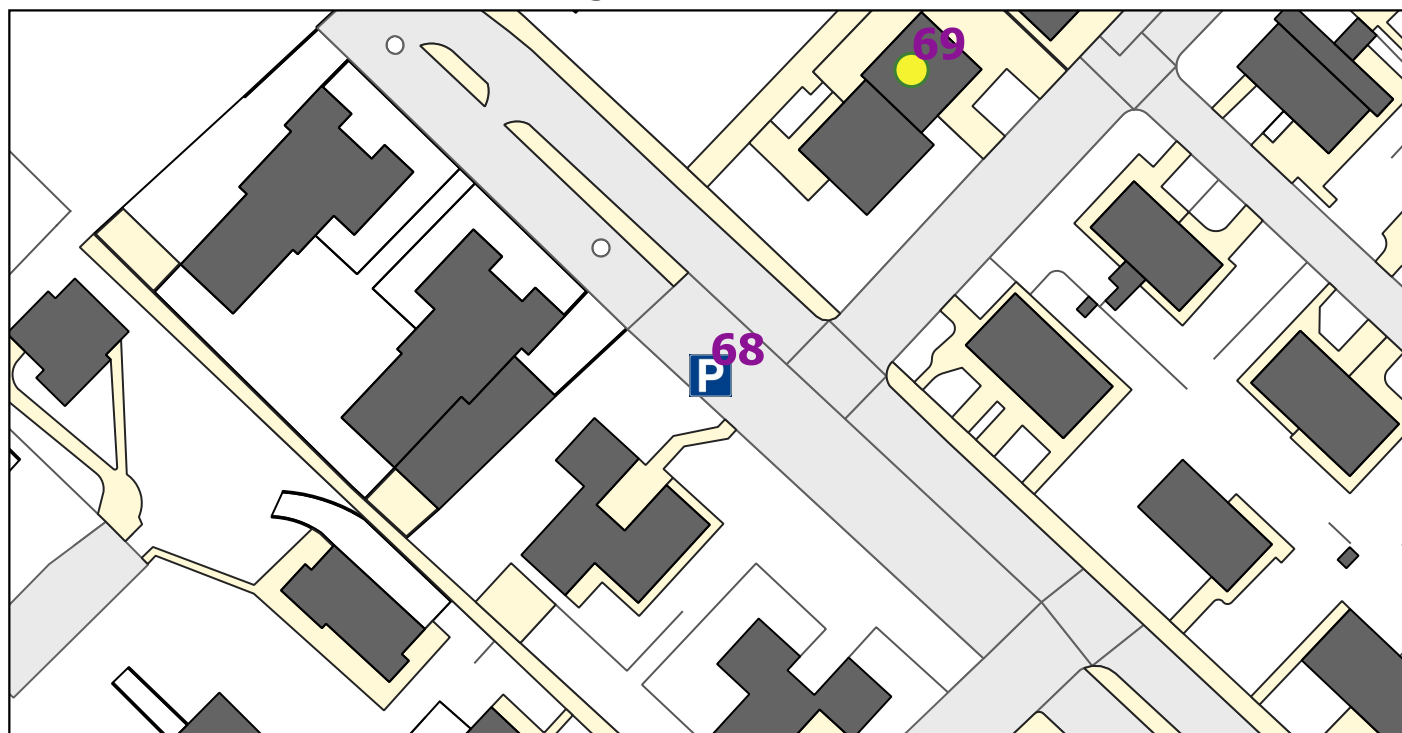



Censimento servizi PEBA - Piano di Eliminazione delle Barriere Architettoniche

69

Area di interesse

scala 1:500



Località/Frazione:

Maderno

Coordinate EPSG 32632:

625277.5054260044

5054839.16857367

Tipologia:

Edificio

Descrizione:

Sede Associazioni

Priorità:

1

Accessibilità:

Buona

Criticità rilevate/Soluzioni progettuali proposte

In ristrutturazione - Assenza parcheggio disabili all'esterno

Stima indicativa dei costi per soluzioni progettuali proposte

0 euro



Censimento servizi PEBA - Piano di Eliminazione delle Barriere Architettoniche

69

Località/
Frazione:

Maderno

Coordinate EPSG 32632:

625277.5054260044

5054839.16857367

Tipologia:


Edificio

Descrizione:

Sede Associazioni

Estratto DBT e Documentazione fotografica

scala 1:1000

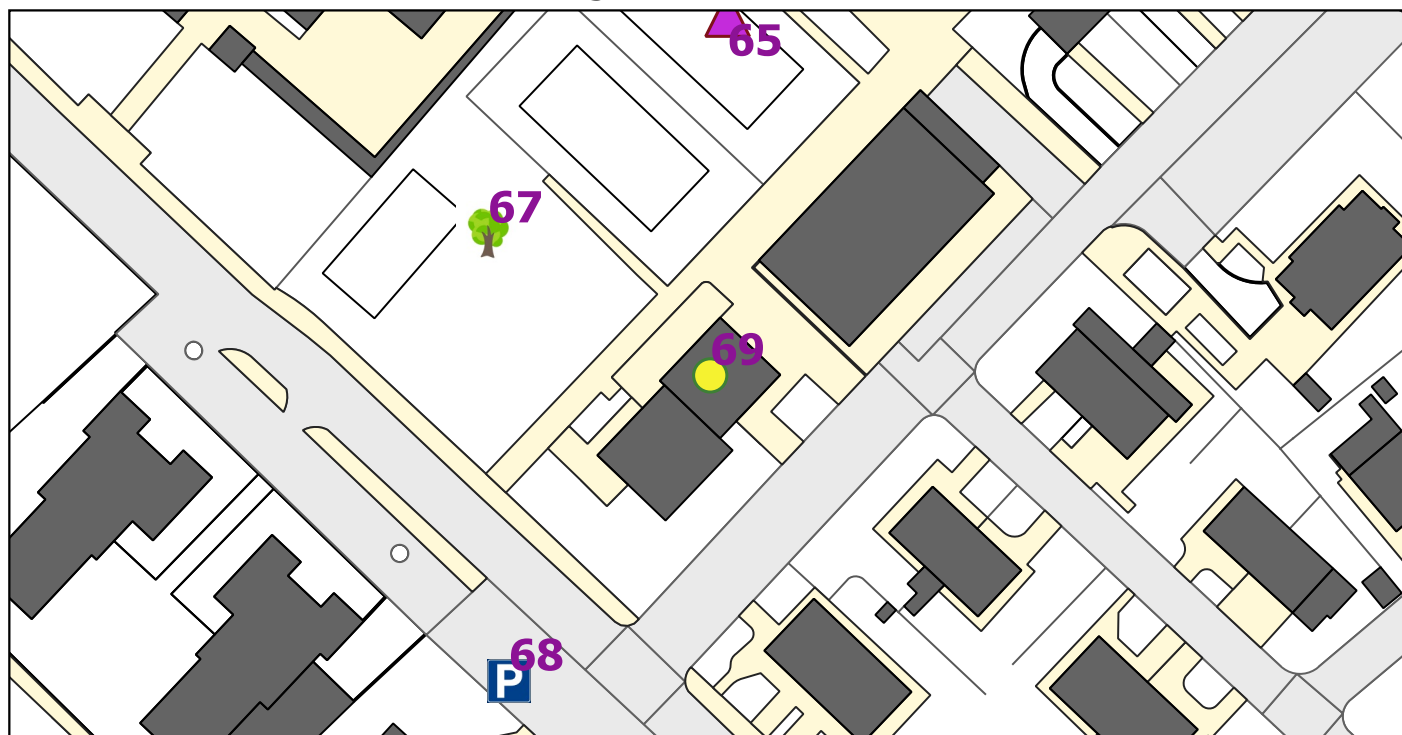




Censimento servizi PEBA - Piano di Eliminazione delle Barriere Architettoniche

70

Area di interesse

scala 1:500

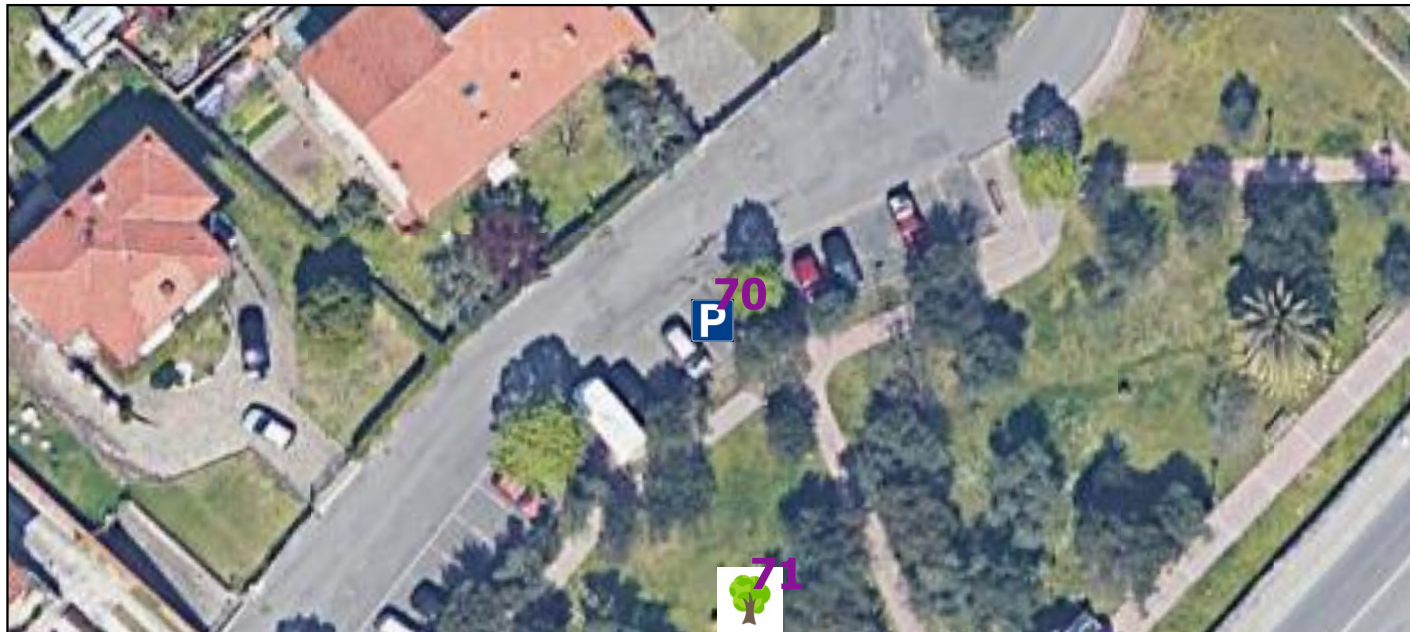

Località/Frazione:

Maderno

Coordinate EPSG 32632:

625185.5241451095

5055082.03278889

Tipologia:

Parcheggio

Descrizione:

P via Angelo Sacerdoti

Priorità:

2

Accessibilità:

Buona

Criticità rilevate/Soluzioni progettuali proposte

Il parcheggio è carente di parcheggio per disabili

Stima indicativa dei costi per soluzioni progettuali proposte

SU11 400 euro

400 euro




Censimento servizi PEBA - Piano di Eliminazione delle Barriere Architettoniche

70

Località/ Frazione:	Maderno	Coordinate EPSG 32632:	625185.5241451095	5055082.03278889
Tipologia:	Parcheggio	Descrizione:	P via Angelo Sacerdoti	

Estratto DBT e Documentazione fotografica

scala 1:1000

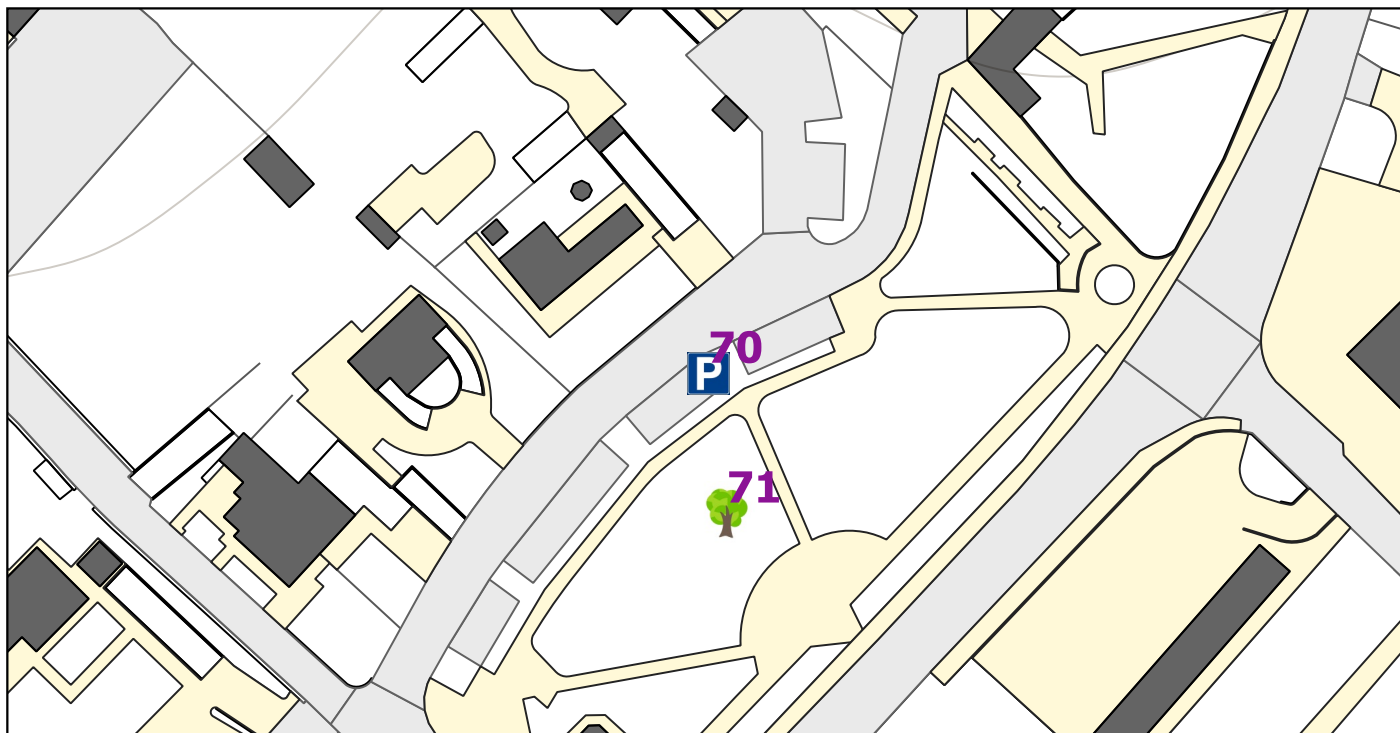



Censimento servizi PEBA - Piano di Eliminazione delle Barriere Architettoniche

71

Area di interesse

scala 1:500



Località/Frazione:

Maderno

Coordinate EPSG 32632:

625187.9702105753

5055063.5344188055

Tipologia:

Parco

Descrizione:

Parco Penne Nere

Priorità:

3

Accessibilità:

Buona

Criticità rilevate/Soluzioni progettuali proposte

Presenza di arredi e buona accessibilità - Adeguamento attraversamento accesso di via Angelo Sacerdoti

Stima indicativa dei costi per soluzioni progettuali proposte

SU01 2.500

2.500 euro




Censimento servizi PEBA - Piano di Eliminazione delle Barriere Architettoniche

71

Località/ Frazione:	Maderno	Coordinate EPSG 32632:	625187.9702105753	5055063.5344188055
Tipologia:	Parco	Descrizione:	Parco Penne Nere	

Estratto DBT e Documentazione fotografica

scala 1:1000

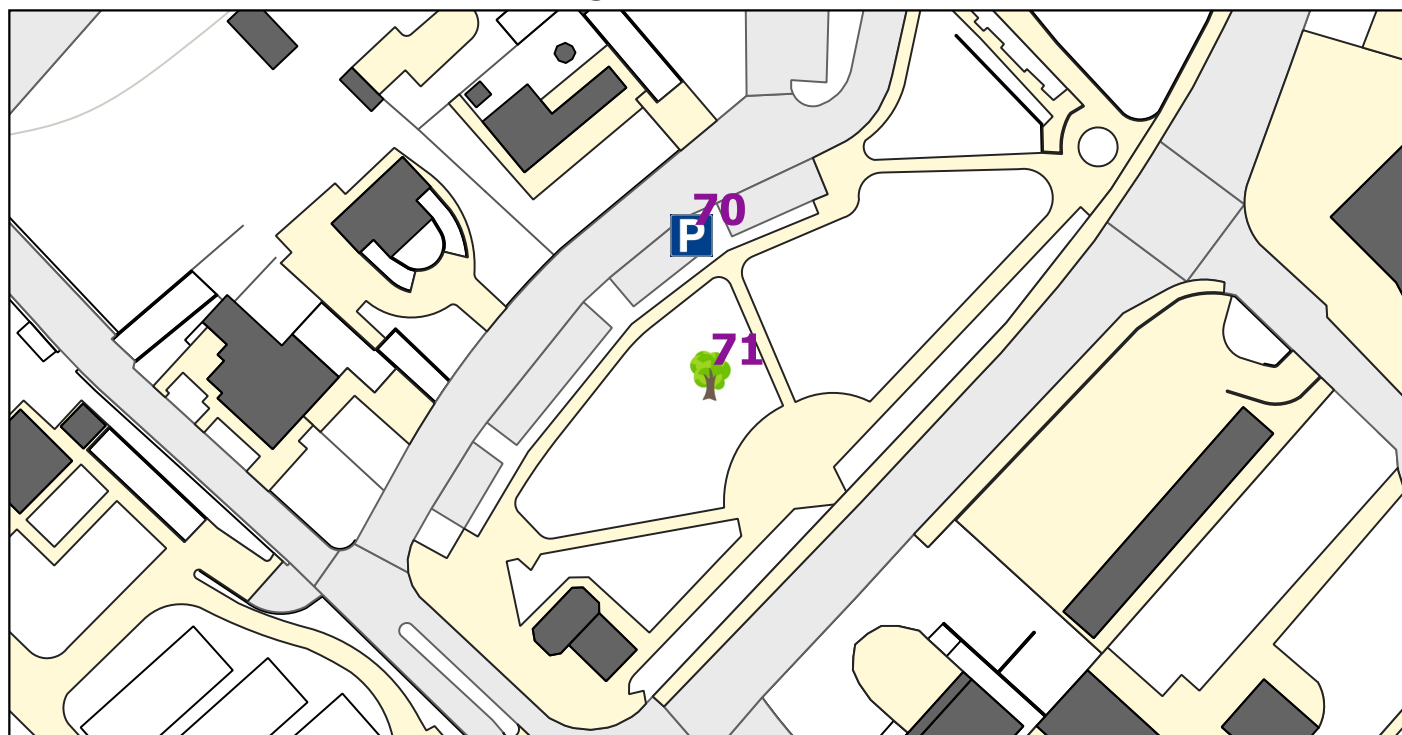




Censimento servizi PEBA - Piano di Eliminazione delle Barriere Architettoniche

72

Area di interesse

scala 1:500

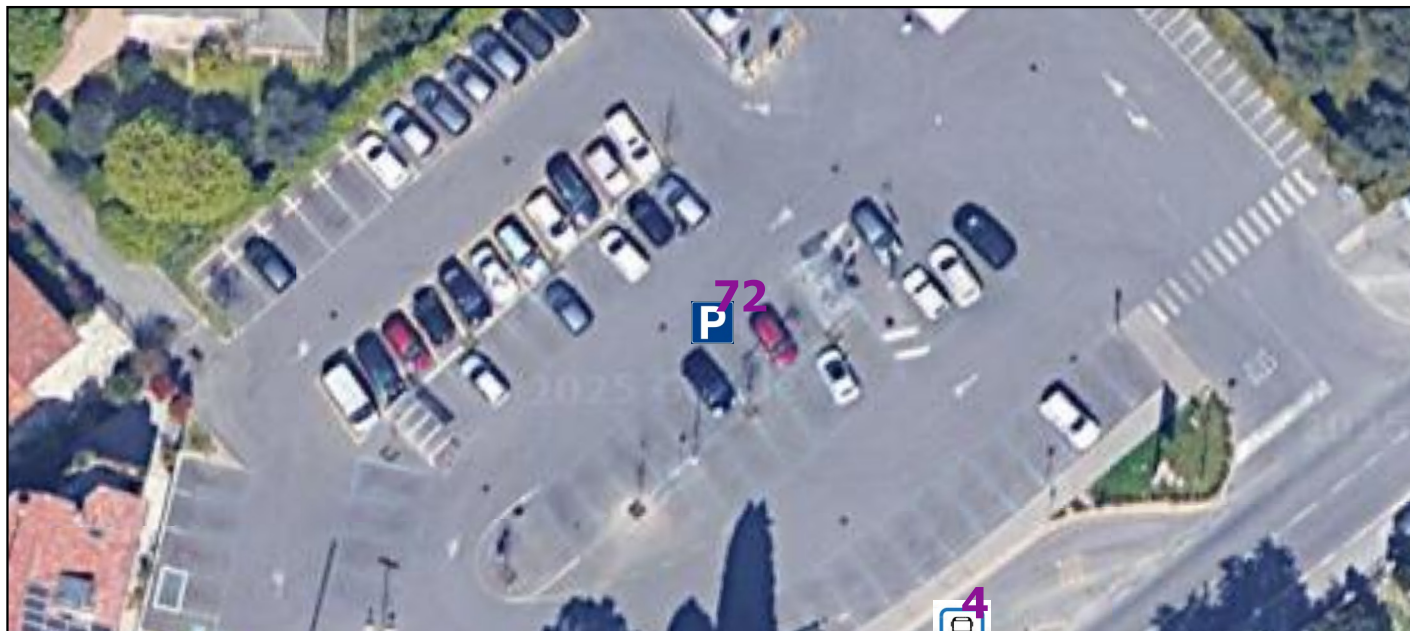

Località/Frazione:

Maderno

Coordinate EPSG 32632:

624817.6288748761

5054773.242129421

Tipologia:

Parcheggio

Descrizione:

Piazzale Salvo D'Acquisto

Priorità:

3

Accessibilità:

Buona

Criticità rilevate/Soluzioni progettuali proposte

Non si rilevano particolari criticità - Adeguamento attraversamento pedonale verso uscita parcheggio sulla statale 45bis

Stima indicativa dei costi per soluzioni progettuali proposte

SU01 2.500 euro

2.500 euro




Censimento servizi PEBA - Piano di Eliminazione delle Barriere Architettoniche

72

Località/ Frazione:	Maderno	Coordinate EPSG 32632:	624817.6288748761	5054773.242129421
Tipologia:	Parcheggio	Descrizione:	Piazzale Salvo D'Acquisto	

Estratto DBT e Documentazione fotografica

scala 1:1000

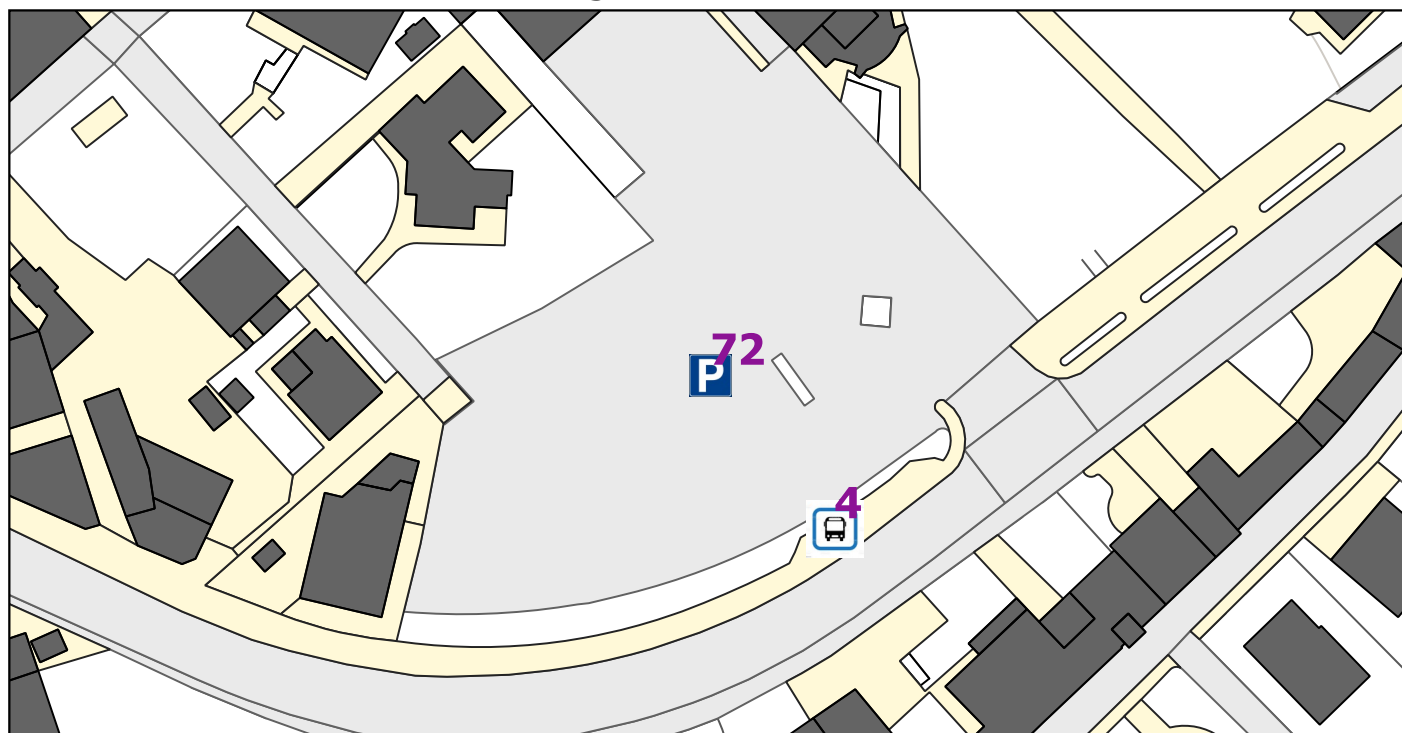



Censimento servizi PEBA - Piano di Eliminazione delle Barriere Architettoniche

73

Area di interesse

scala 1:500



Località/Frazione:

Maderno

Coordinate EPSG 32632:

625054.450394609

5054896.884607605

Tipologia:

Parcheggio

Descrizione:

Parcheggio Montebaldo

Priorità:

3

Accessibilità:

Buona

Criticità rilevate/Soluzioni progettuali proposte

Il parcheggio è carente di n. 1 parcheggi per disabili - Nuovo attraversamento pedonale verso struttura FobaP Anfass

Stima indicativa dei costi per soluzioni progettuali proposte

SU11 400 euro + SU01 2.500

2.900 euro




Censimento servizi PEBA - Piano di Eliminazione delle Barriere Architettoniche

73

Località/ Frazione:	Maderno	Coordinate EPSG 32632:	625054.450394609	5054896.884607605
Tipologia:	Parcheggio	Descrizione:	Parcheggio Montebaldo	

Estratto DBT e Documentazione fotografica

scala 1:1000

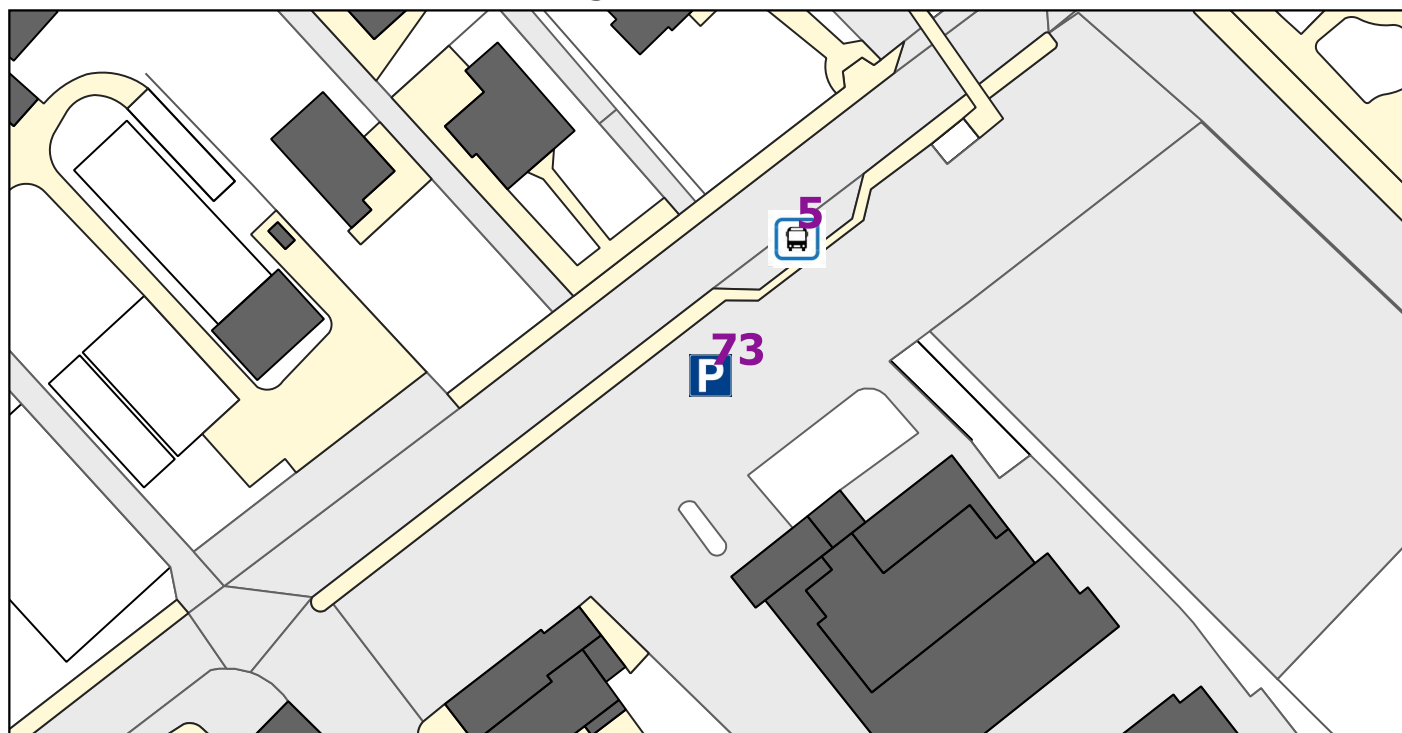



Censimento servizi PEBA - Piano di Eliminazione delle Barriere Architettoniche

74

Area di interesse

scala 1:500



Località/Frazione:

Maderno

Coordinate EPSG 32632:

624308.6861151636

5054672.355043145

Tipologia:

Parcheggio

Descrizione:

Parcheggio "Rosa"

Priorità:

3

Accessibilità:

Buona

Criticità rilevate/Soluzioni progettuali proposte

E' assente parcheggio per disabili - parcheggi > 50 (Si veda in merito ai percorsi la scheda 130)

Stima indicativa dei costi per soluzioni progettuali proposte

SU11 400 euro

400 euro




Censimento servizi PEBA - Piano di Eliminazione delle Barriere Architettoniche

74

Località/ Frazione:	Maderno	Coordinate EPSG 32632:	624308.6861151636	5054672.355043145
Tipologia:	Parcheggio	Descrizione:	Parcheggio "Rosa"	

Estratto DBT e Documentazione fotografica

scala 1:1000

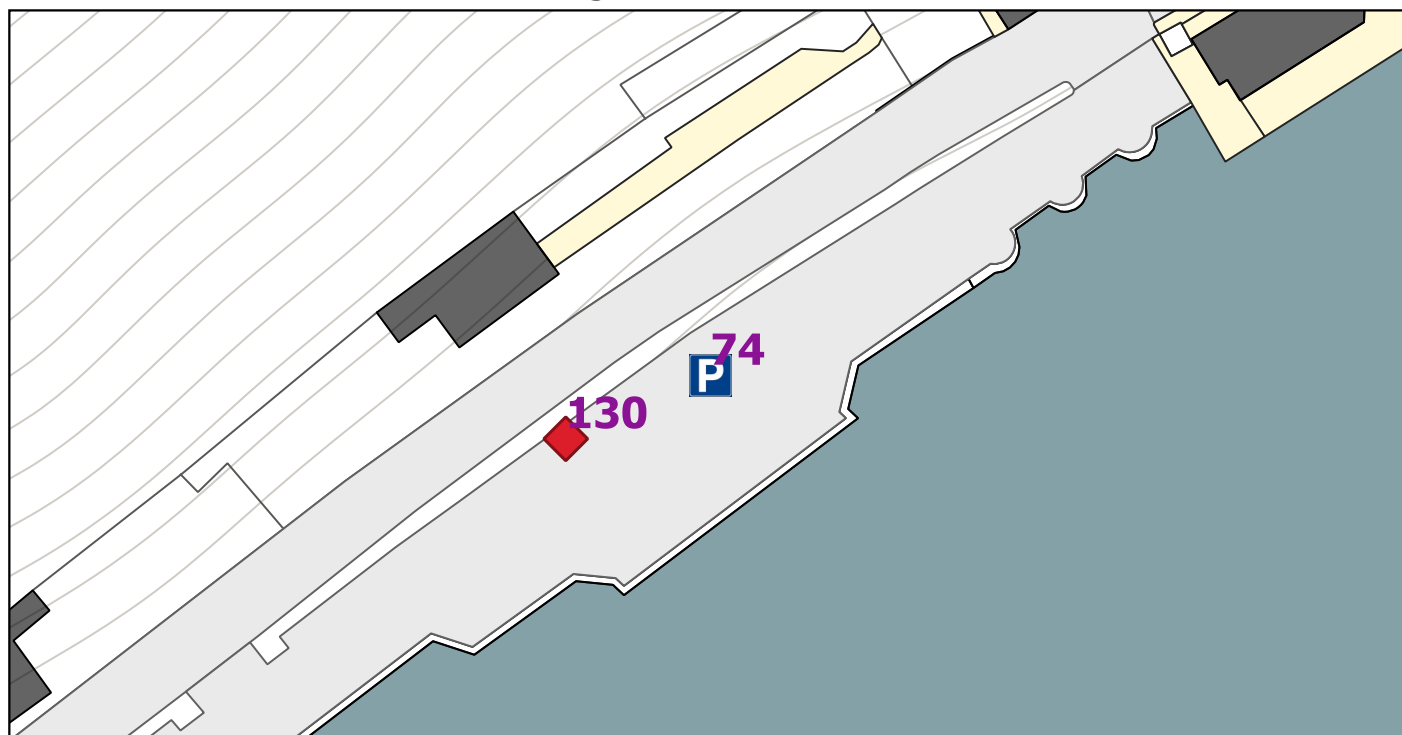




Censimento servizi PEBA - Piano di Eliminazione delle Barriere Architettoniche

75

Area di interesse

scala 1:500

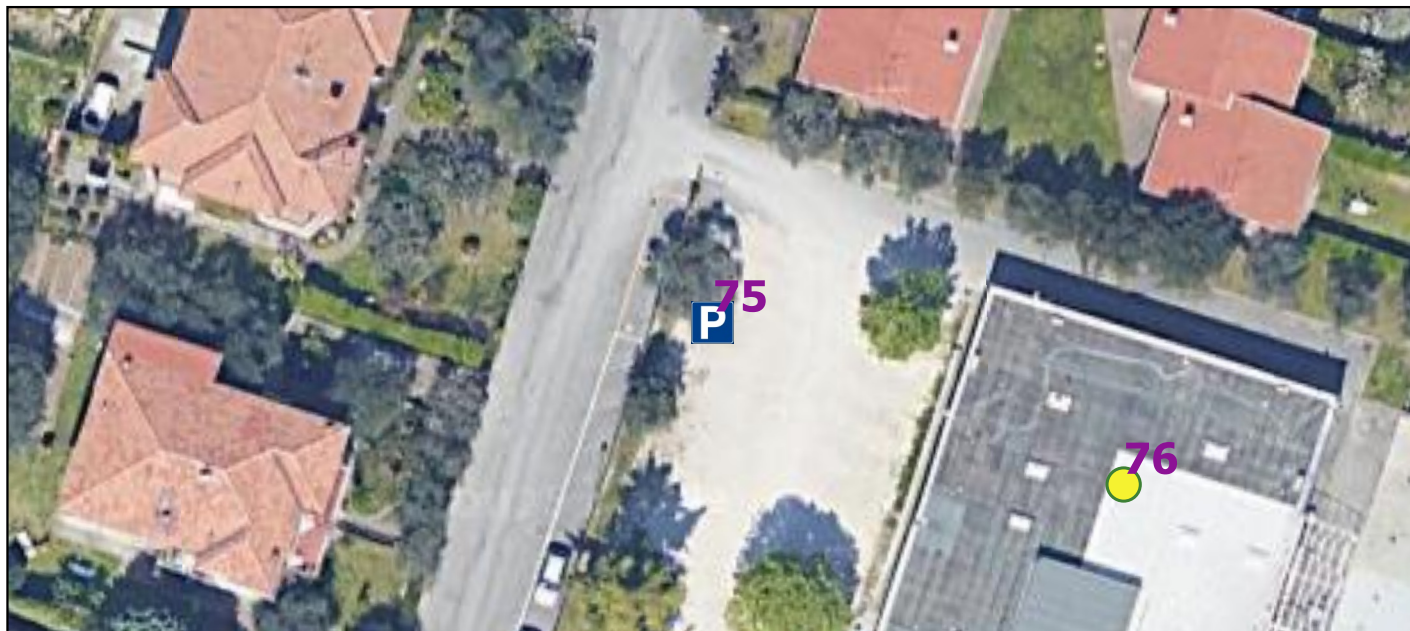

Località/Frazione:

Toscolano

Coordinate EPSG 32632:

625408.6259579954

5055062.552237158

Tipologia:

Parcheggio

Descrizione:

Centro sociale

Priorità:

1

Accessibilità:

Buona

Criticità rilevate/Soluzioni progettuali proposte

Assenza parcheggio disabili - è comunque garantito ulteriore ingresso al Centro Sociale dall'esterno con accesso carraio da via Bellini

Stima indicativa dei costi per soluzioni progettuali proposte

SU11 400 euro

400 euro




Censimento servizi PEBA - Piano di Eliminazione delle Barriere Architettoniche

75

Località/ Frazione:	Toscolano	Coordinate EPSG 32632:	625408.6259579954	5055062.552237158
Tipologia:	Parcheggio	Descrizione:	Centro sociale	

Estratto DBT e Documentazione fotografica

scala 1:1000

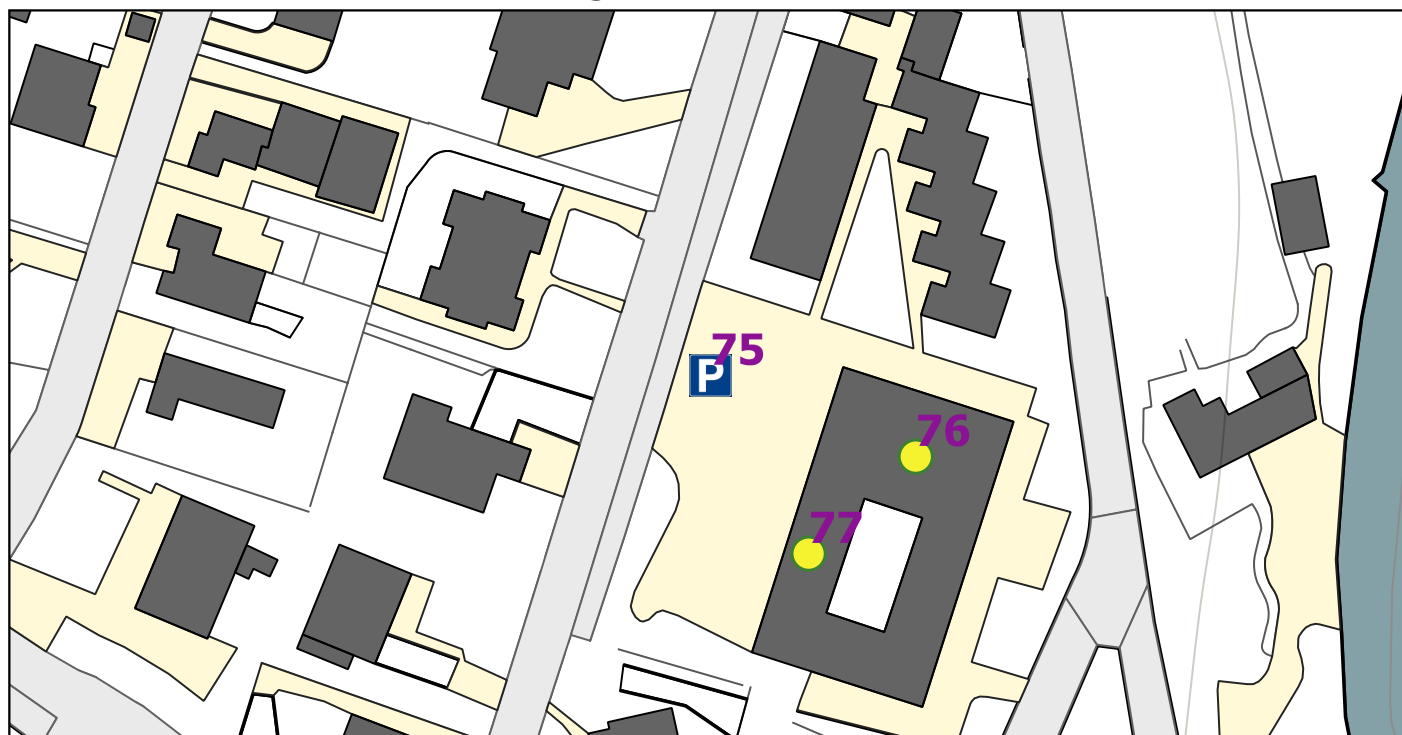



Censimento servizi PEBA - Piano di Eliminazione delle Barriere Architettoniche

76

Area di interesse

scala 1:500



Località/Frazione:

Toscolano

Coordinate EPSG 32632:

625435.8202513929

5055051.811046982

Tipologia:

Edificio

Descrizione:

Centro sociale

Priorità:

1

Accessibilità:

Buona

Criticità rilevate/Soluzioni progettuali proposte

Buona accessibilità con rampe - presente bagno per disabili con accessori - il centro si sviluppa al piano terra ed ha un accesso secondario da via Bellini in corte riservata

Stima indicativa dei costi per soluzioni progettuali proposte

0 euro




Censimento servizi PEBA - Piano di Eliminazione delle Barriere Architettoniche

76

Località/ Frazione:	Toscolano	Coordinate EPSG 32632:	625435.8202513929	5055051.811046982
Tipologia:	Edificio	Descrizione:	Centro sociale	

Estratto DBT e Documentazione fotografica

scala 1:1000

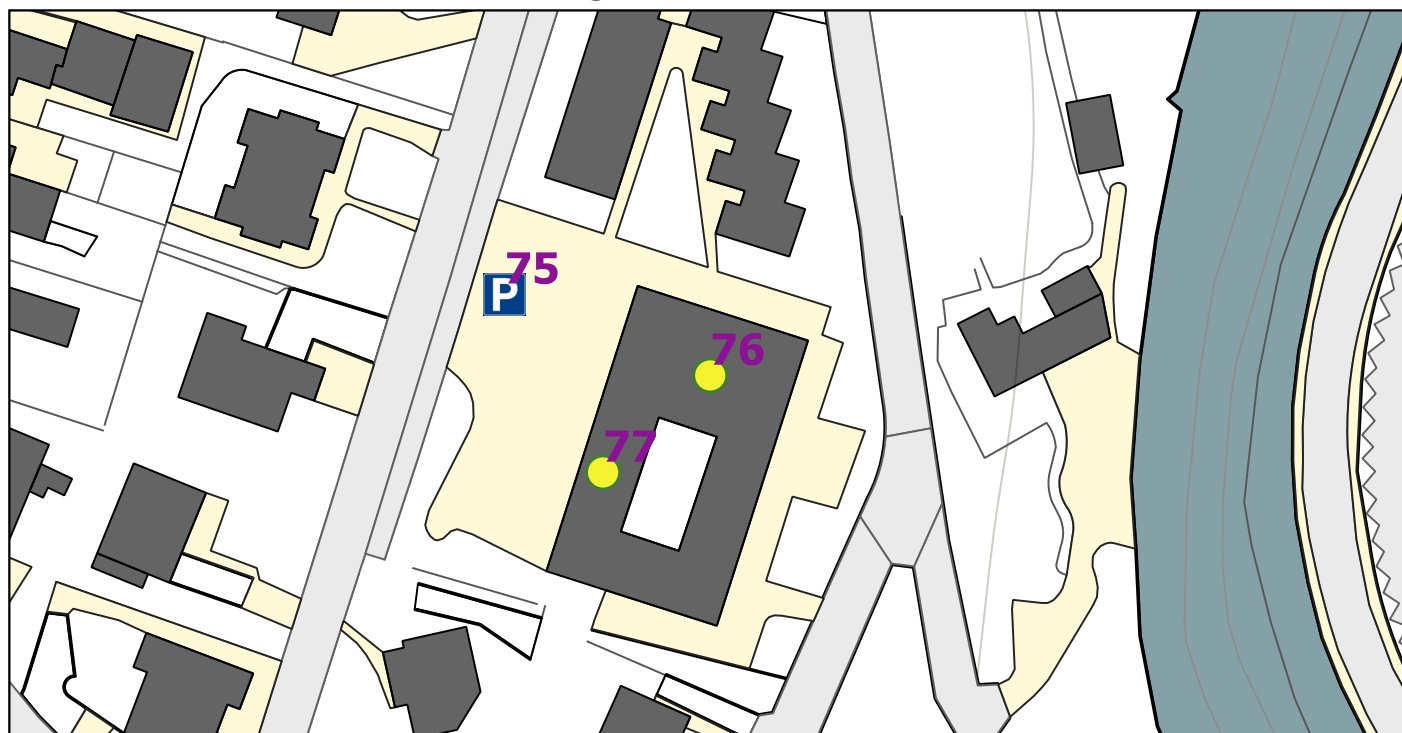



Censimento servizi PEBA - Piano di Eliminazione delle Barriere Architettoniche

77

Area di interesse

scala 1:500



Località/Frazione:

Toscolano

Coordinate EPSG 32632:

625421.6440185892

5055038.975809174

Tipologia:

Edificio

Descrizione:

Ambulatorio

Priorità:

1

Accessibilità:

Buona

Criticità rilevate/Soluzioni progettuali proposte

Buona accessibilità con rampe - presente bagno per disabili con accessori

Stima indicativa dei costi per soluzioni progettuali proposte

0 euro




Censimento servizi PEBA - Piano di Eliminazione delle Barriere Architettoniche

77

Località/ Frazione:	Toscolano	Coordinate EPSG 32632:	625421.6440185892	5055038.975809174
Tipologia:	Edificio	Descrizione:	Ambulatorio	

Estratto DBT e Documentazione fotografica

scala 1:1000

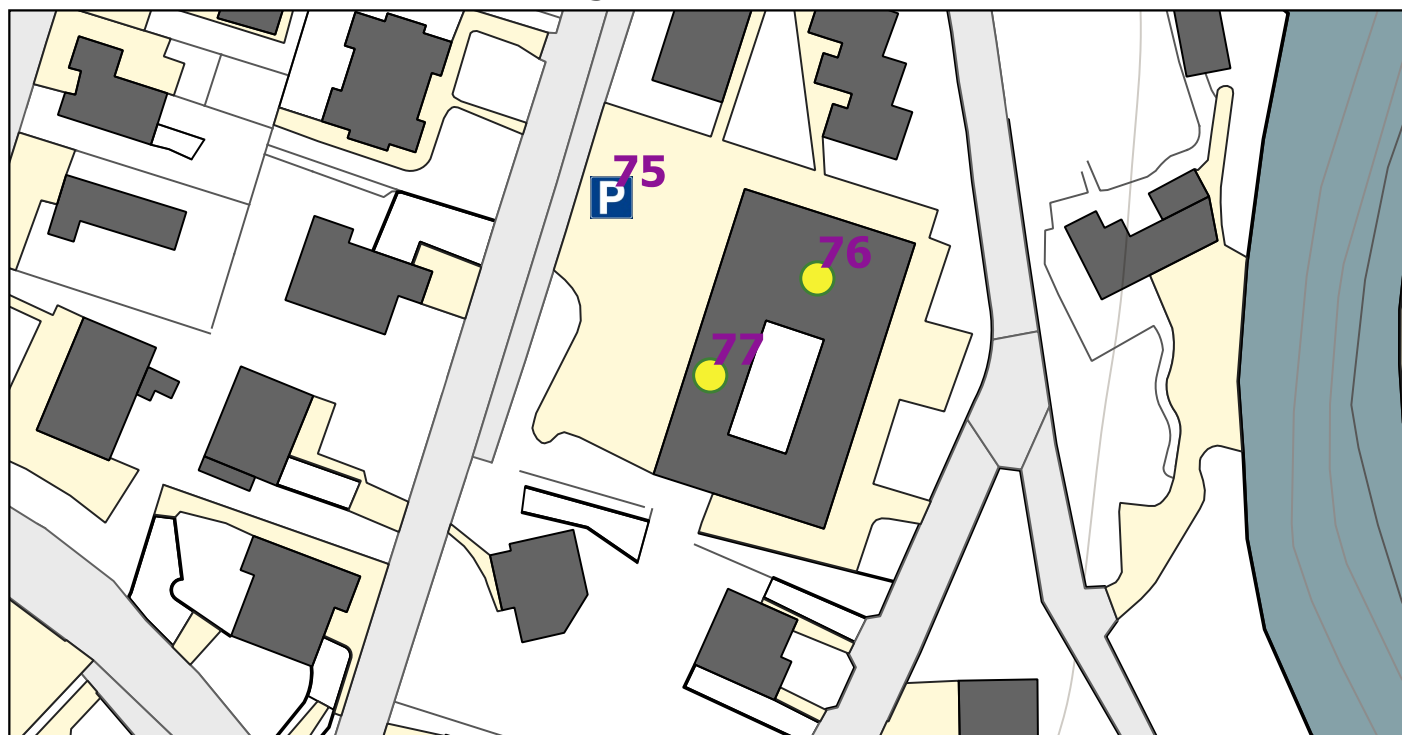



Censimento servizi PEBA - Piano di Eliminazione delle Barriere Architettoniche

78

Area di interesse

scala 1:500



Località/Frazione:

Toscolano

Coordinate EPSG 32632:

625930.198200355

5054429.239067708

Tipologia:

Spiaggia

Descrizione:

Spiaggia Campeggio Maderno

Priorità:

2

Accessibilità:

Scarsa

Criticità rilevate/Soluzioni progettuali proposte

Accessibilità solo pedonale dal lungolago - Carenza di arredo urbano

Stima indicativa dei costi per soluzioni progettuali proposte

SU13 2.200 euro

2.200 euro




Censimento servizi PEBA - Piano di Eliminazione delle Barriere Architettoniche

78

Località/ Frazione:	Toscolano	Coordinate EPSG 32632:	625930.198200355	5054429.239067708
Tipologia:	Spiaggia	Descrizione:	Spiaggia Campeggio Maderno	

Estratto DBT e Documentazione fotografica

scala 1:1000

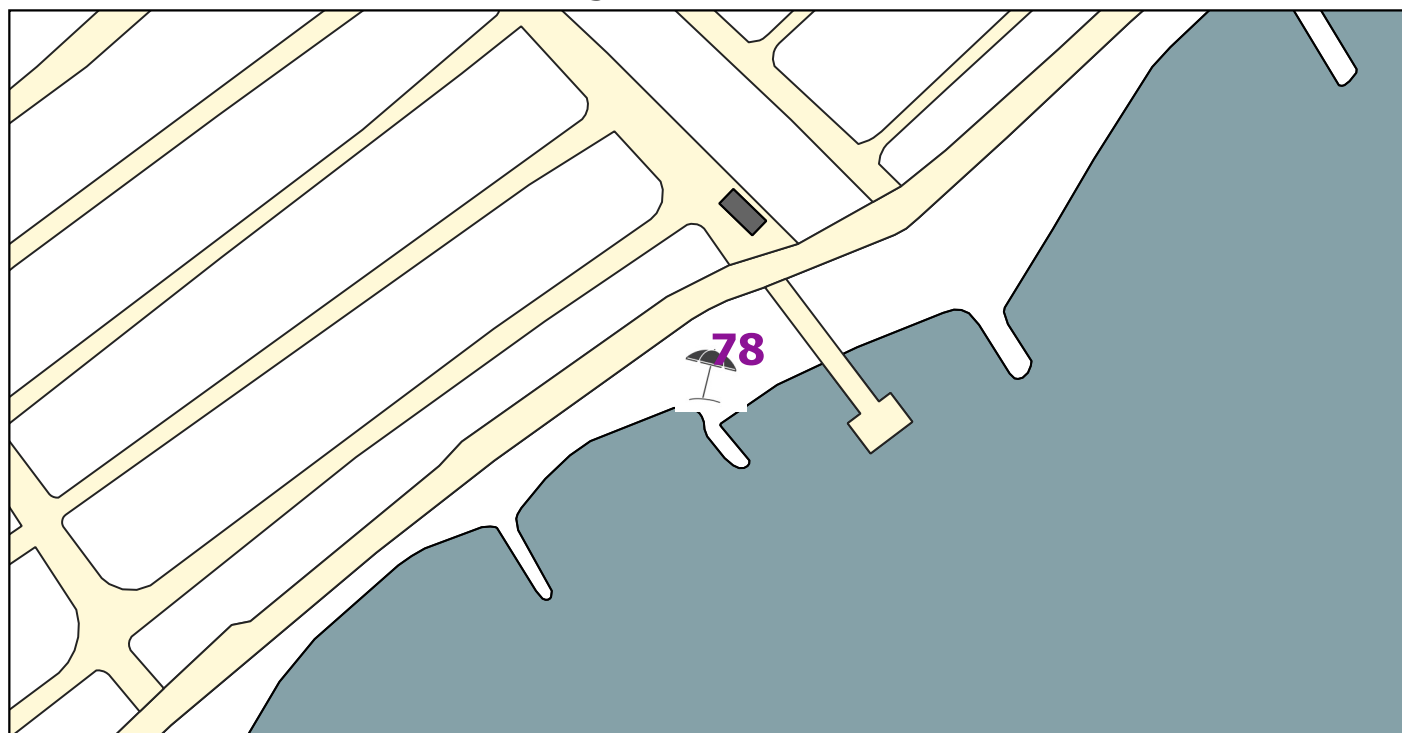




Censimento servizi PEBA - Piano di Eliminazione delle Barriere Architettoniche

79

Area di interesse

scala 1:500

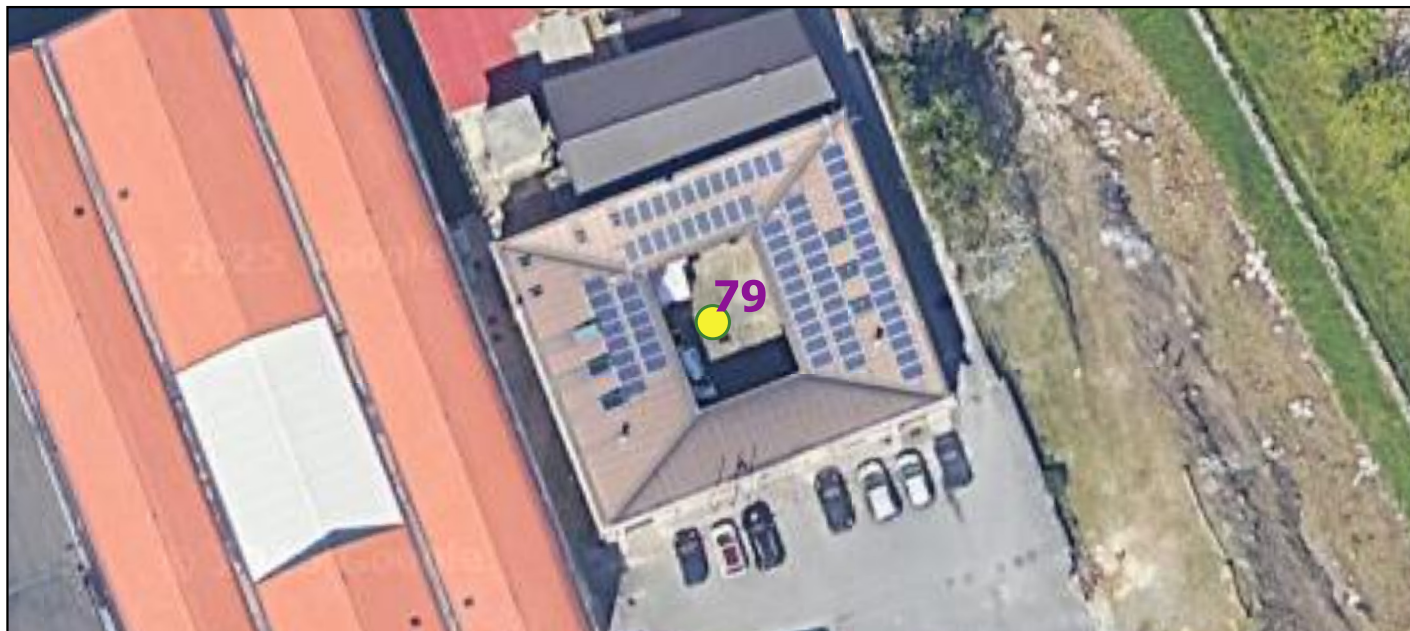

Località/Frazione:

Toscolano

Coordinate EPSG 32632:

625467.436763703

5055257.315295032

Tipologia:

Edificio

Descrizione:

Associazione Alpini

Priorità:

1

Accessibilità:

Discreta

Criticità rilevate/Soluzioni progettuali proposte

Non è presente parcheggio per disabili e bagno per disabili - associazione al piano terra con buona accessibilità

Stima indicativa dei costi per soluzioni progettuali proposte

SU11 400 euro + ED05 6.000 euro

6.400 euro



Censimento servizi PEBA - Piano di Eliminazione delle Barriere Architettoniche

79

Località/ Frazione:	Toscolano	Coordinate EPSG 32632:	625467.436763703	5055257.315295032
Tipologia:	Edificio	Descrizione:	Associazione Alpini	

Estratto DBT e Documentazione fotografica

scala 1:1000





Censimento servizi PEBA - Piano di Eliminazione delle Barriere Architettoniche

80

Area di interesse

scala 1:500



Località/Frazione:

Toscolano

Coordinate EPSG 32632:

625277.4426989416

5055345.749221924

Tipologia:

Edificio

Descrizione:

Scuola Primaria Tito Speri

Priorità:

1

Accessibilità:

Buona

Criticità rilevate/Soluzioni progettuali proposte

Accessibile al piano terra ed al piano primo con ascensore - sono presenti rampe di accesso sul retro parcheggio per disabili - bagno per disabili in ogni piano

Stima indicativa dei costi per soluzioni progettuali proposte

0 euro




Censimento servizi PEBA - Piano di Eliminazione delle Barriere Architettoniche

80

Località/ Frazione:	Toscolano	Coordinate EPSG 32632:	625277.4426989416	5055345.749221924
Tipologia:	Edificio	Descrizione:	Scuola Primaria Tito Speri	

Estratto DBT e Documentazione fotografica

scala 1:1000

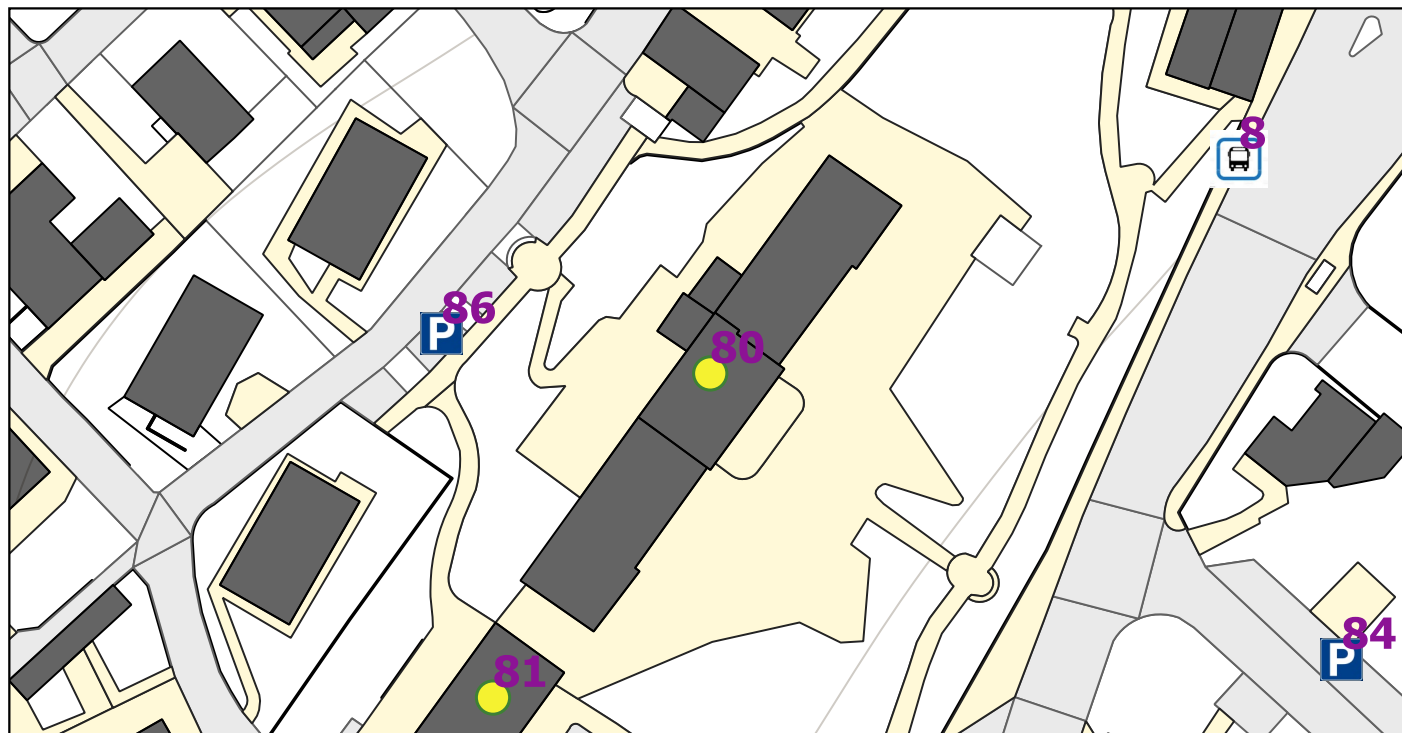




Censimento servizi PEBA - Piano di Eliminazione delle Barriere Architettoniche

81

Area di interesse

scala 1:500

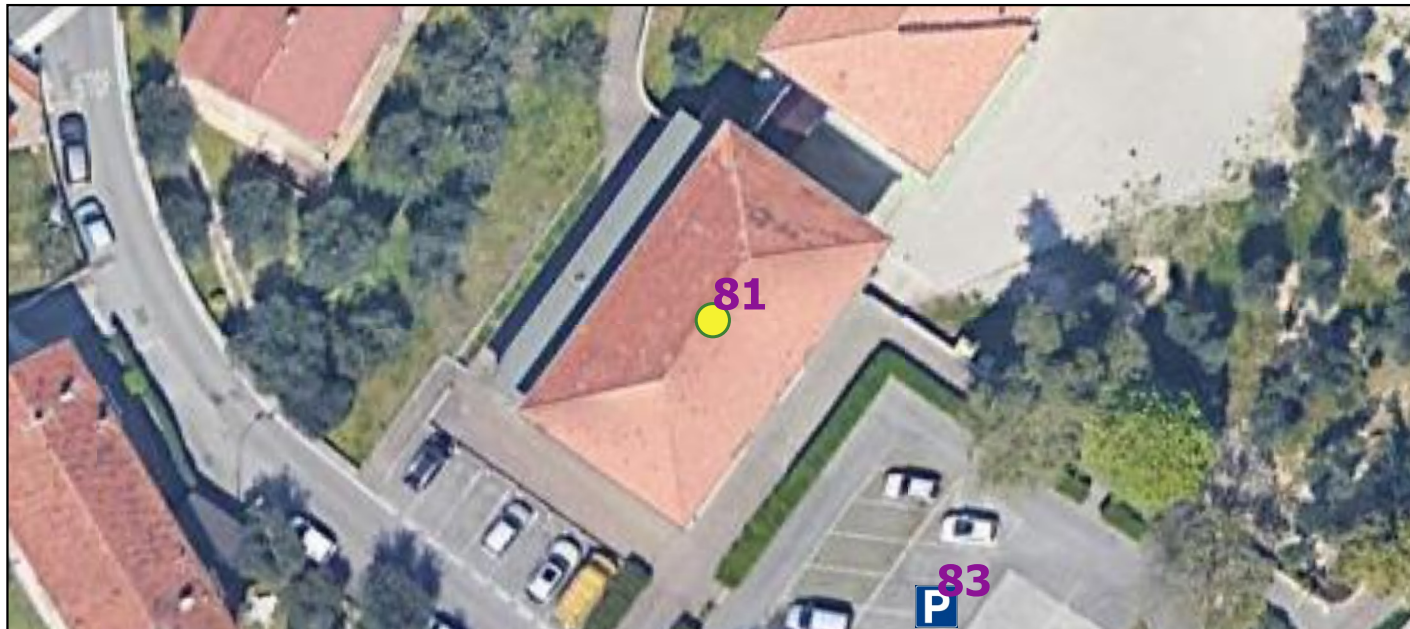

Località/Frazione:

Toscolano

Coordinate EPSG 32632:

625248.7014297182

5055302.866636724

Tipologia:

Edificio

Descrizione:

Palestra scuola Primaria

Priorità:

1

Accessibilità:

Buona

Criticità rilevate/Soluzioni progettuali proposte

In ristrutturazione

Stima indicativa dei costi per soluzioni progettuali proposte

0 euro




Censimento servizi PEBA - Piano di Eliminazione delle Barriere Architettoniche

81

Località/ Frazione:	Toscolano	Coordinate EPSG 32632:	625248.7014297182	5055302.866636724
Tipologia:	Edificio	Descrizione:	Palestra scuola Primaria	

Estratto DBT e Documentazione fotografica

scala 1:1000

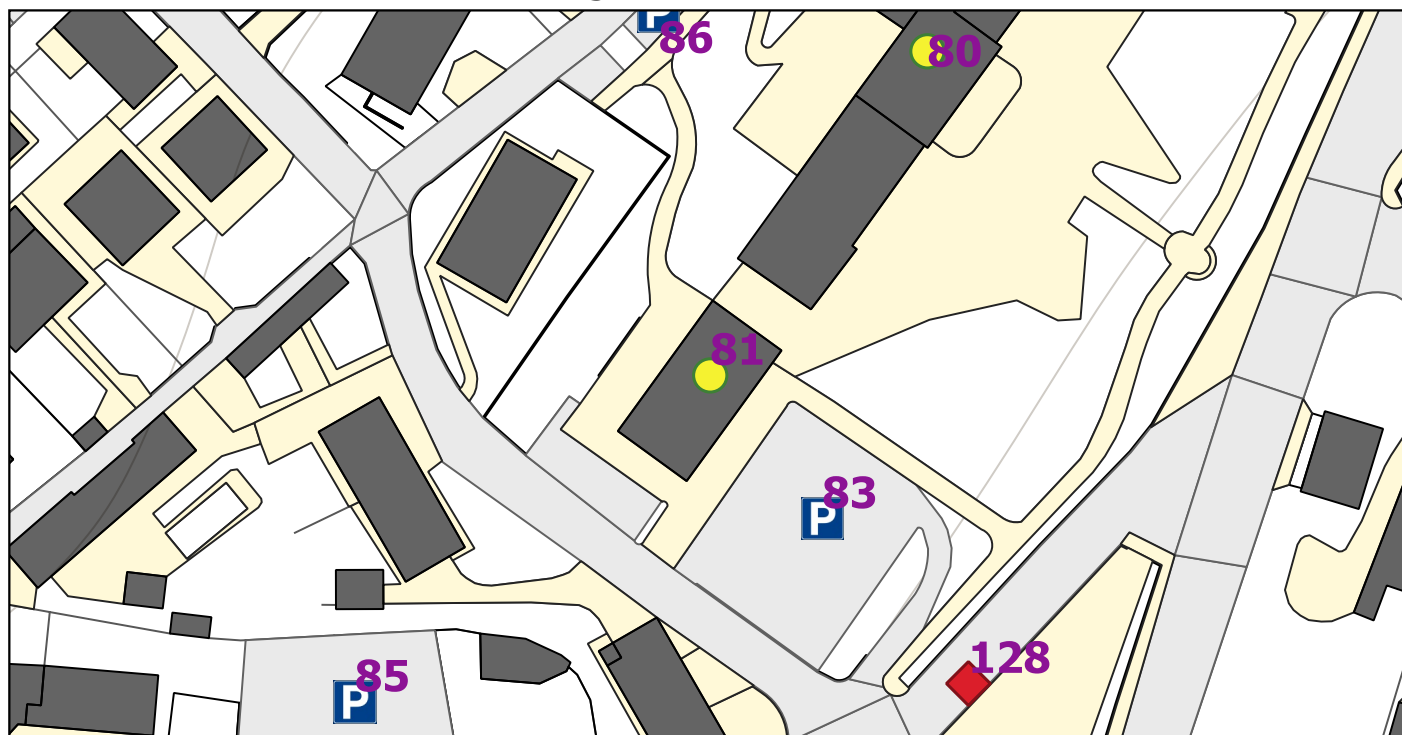



Censimento servizi PEBA - Piano di Eliminazione delle Barriere Architettoniche

82

Area di interesse

scala 1:500



Località/Frazione:

Toscolano

Coordinate EPSG 32632:

625383.0821512458

5055332.83093868

Tipologia:

Parco

Descrizione:

Parco attrezzato Ponte

Priorità:

1

Accessibilità:

Buona

Criticità rilevate/Soluzioni progettuali proposte

Buona accessibilità, arredi urbani e attrezzature per il gioco - non si rilevano particolari criticità

Stima indicativa dei costi per soluzioni progettuali proposte

0 euro



Censimento servizi PEBA - Piano di Eliminazione delle Barriere Architettoniche

82

Località/
Frazione:

Toscolano

Coordinate EPSG 32632:

625383.0821512458

5055332.83093868

Tipologia:


Parco

Descrizione:

Parco attrezzato Ponte

Estratto DBT e Documentazione fotografica

scala 1:1000

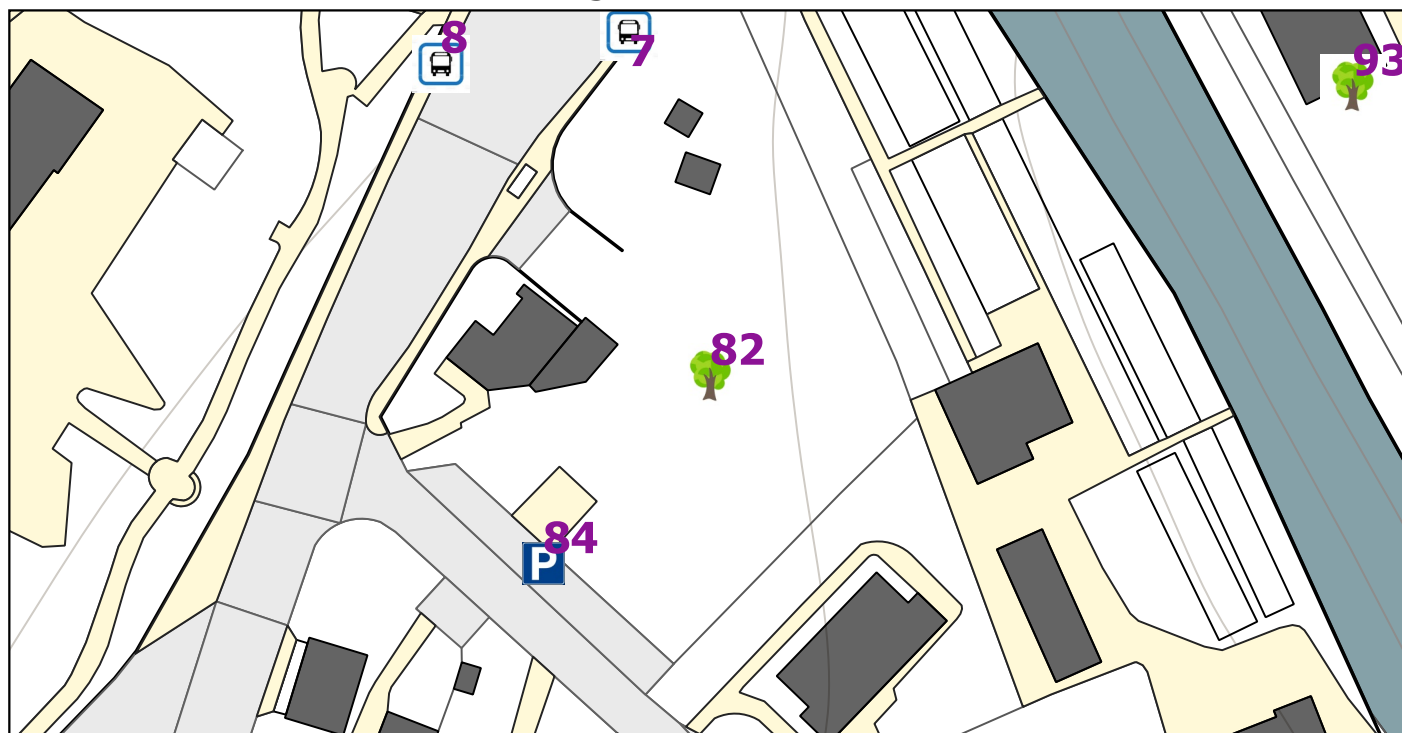



Censimento servizi PEBA - Piano di Eliminazione delle Barriere Architettoniche

83

Area di interesse

scala 1:500



Località/Frazione:

Toscolano

Coordinate EPSG 32632:

625263.5307016047

5055283.9096293645

Tipologia:

Parcheggio

Descrizione:

P scuola primaria

Priorità:

1

Accessibilità:

Buona

Criticità rilevate/Soluzioni progettuali proposte

In ristrutturazione

Stima indicativa dei costi per soluzioni progettuali proposte

0 euro




Censimento servizi PEBA - Piano di Eliminazione delle Barriere Architettoniche

83

Località/ Frazione:	Toscolano	Coordinate EPSG 32632:	625263.5307016047	5055283.9096293645
Tipologia:	Parcheggio	Descrizione:	P scuola primaria	

Estratto DBT e Documentazione fotografica

scala 1:1000

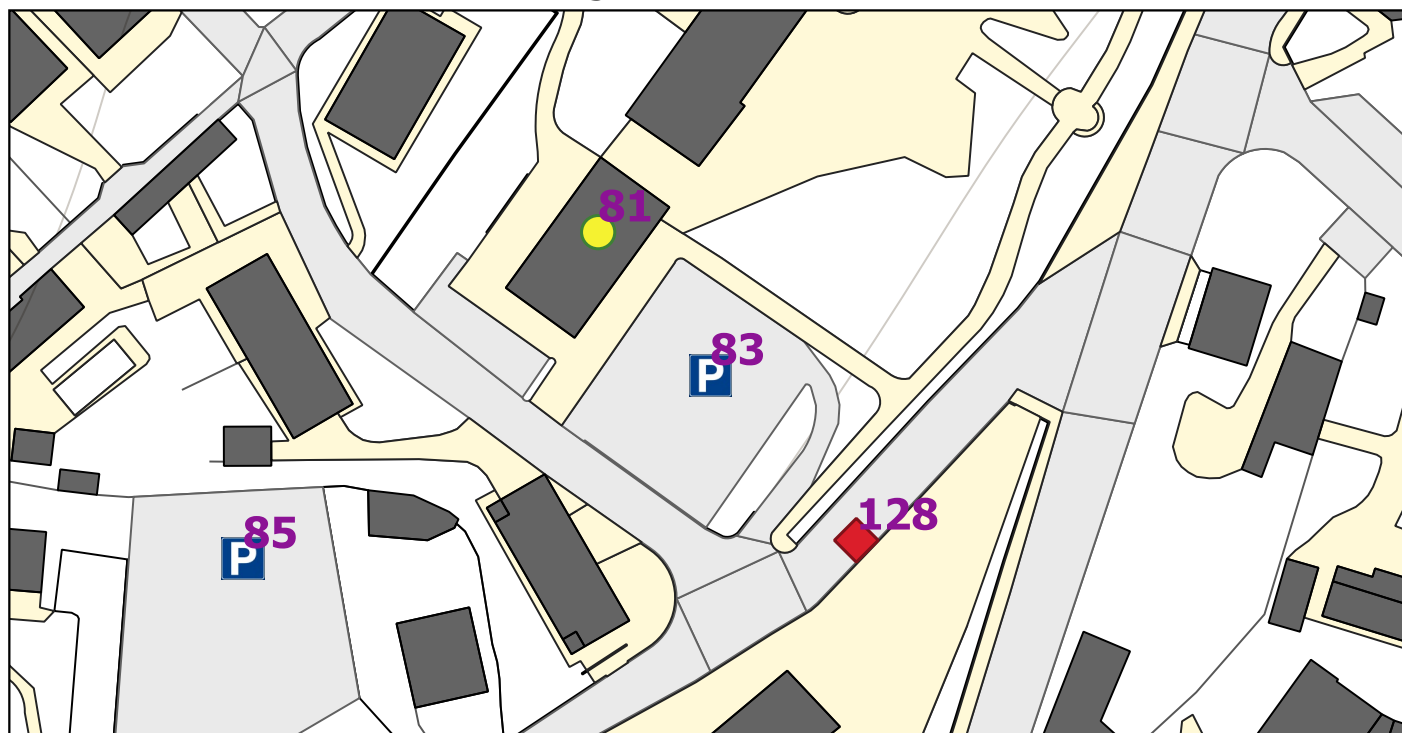



Censimento servizi PEBA - Piano di Eliminazione delle Barriere Architettoniche

84

Area di interesse

scala 1:500



Località/Frazione:

Toscolano

Coordinate EPSG 32632:

625360.9911225078

5055307.911646747

Tipologia:

Parcheggio

Descrizione:

P via Bellini

Priorità:

1

Accessibilità:

Buona

Criticità rilevate/Soluzioni progettuali proposte

E' assente parcheggio per disabili

Stima indicativa dei costi per soluzioni progettuali proposte

SU11 400 euro

400 euro




Censimento servizi PEBA - Piano di Eliminazione delle Barriere Architettoniche

84

Località/ Frazione:	Toscolano	Coordinate EPSG 32632:	625360.9911225078	5055307.911646747
Tipologia:	Parcheggio	Descrizione:	P via Bellini	

Estratto DBT e Documentazione fotografica

scala 1:1000

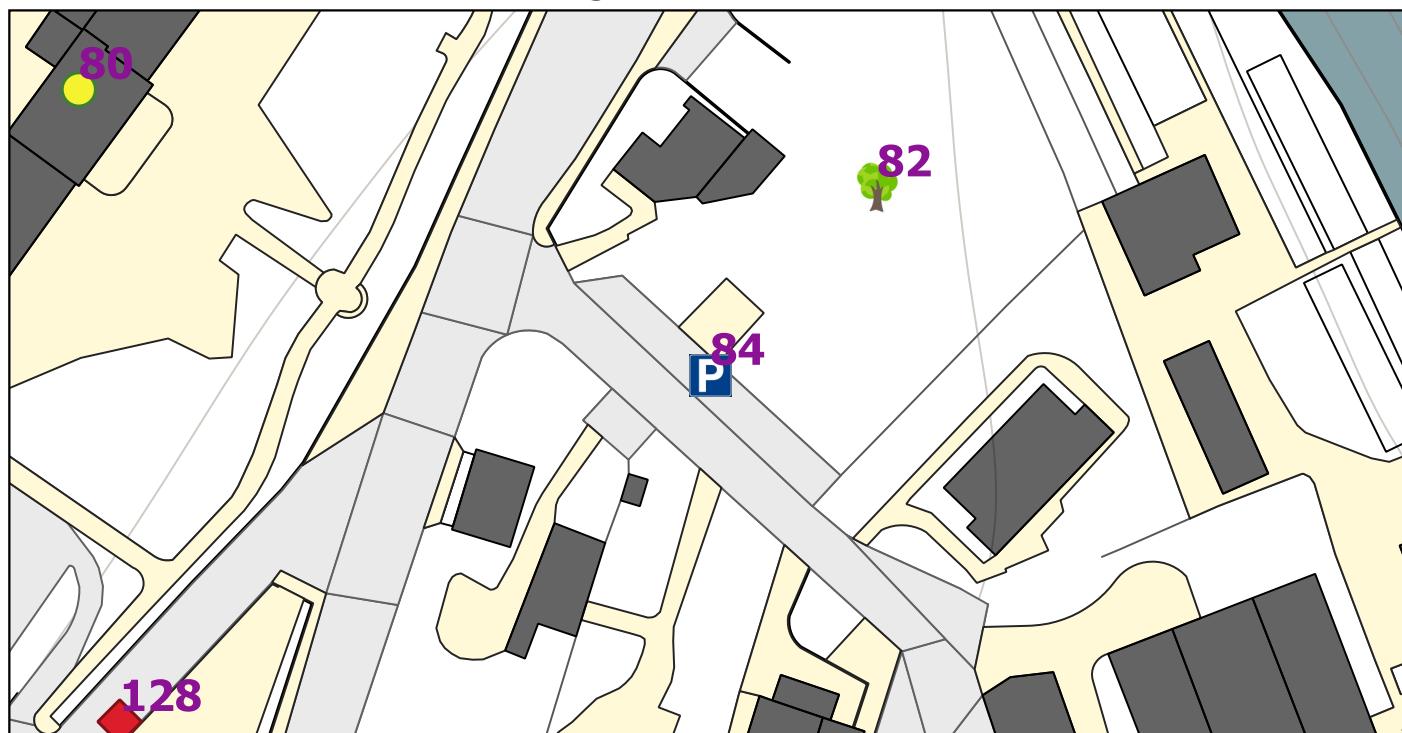



Censimento servizi PEBA - Piano di Eliminazione delle Barriere Architettoniche

85

Area di interesse

scala 1:500



Località/Frazione:

Toscolano

Coordinate EPSG 32632:

625201.6950213553

5055259.675102715

Tipologia:

Parcheggio

Descrizione:

P via Cavour

Priorità:

2

Accessibilità:

Discreta

Criticità rilevate/Soluzioni progettuali proposte

E' assente parcheggio per disabili (per i dettagli si rimanda alla scheda 128 relativa all'intervento sul percorso)

Stima indicativa dei costi per soluzioni progettuali proposte

SU11 400 euro

400 euro




Censimento servizi PEBA - Piano di Eliminazione delle Barriere Architettoniche

85

Località/ Frazione:	Toscolano	Coordinate EPSG 32632:	625201.6950213553	5055259.675102715
Tipologia:	Parcheggio	Descrizione:	P via Cavour	

Estratto DBT e Documentazione fotografica

scala 1:1000

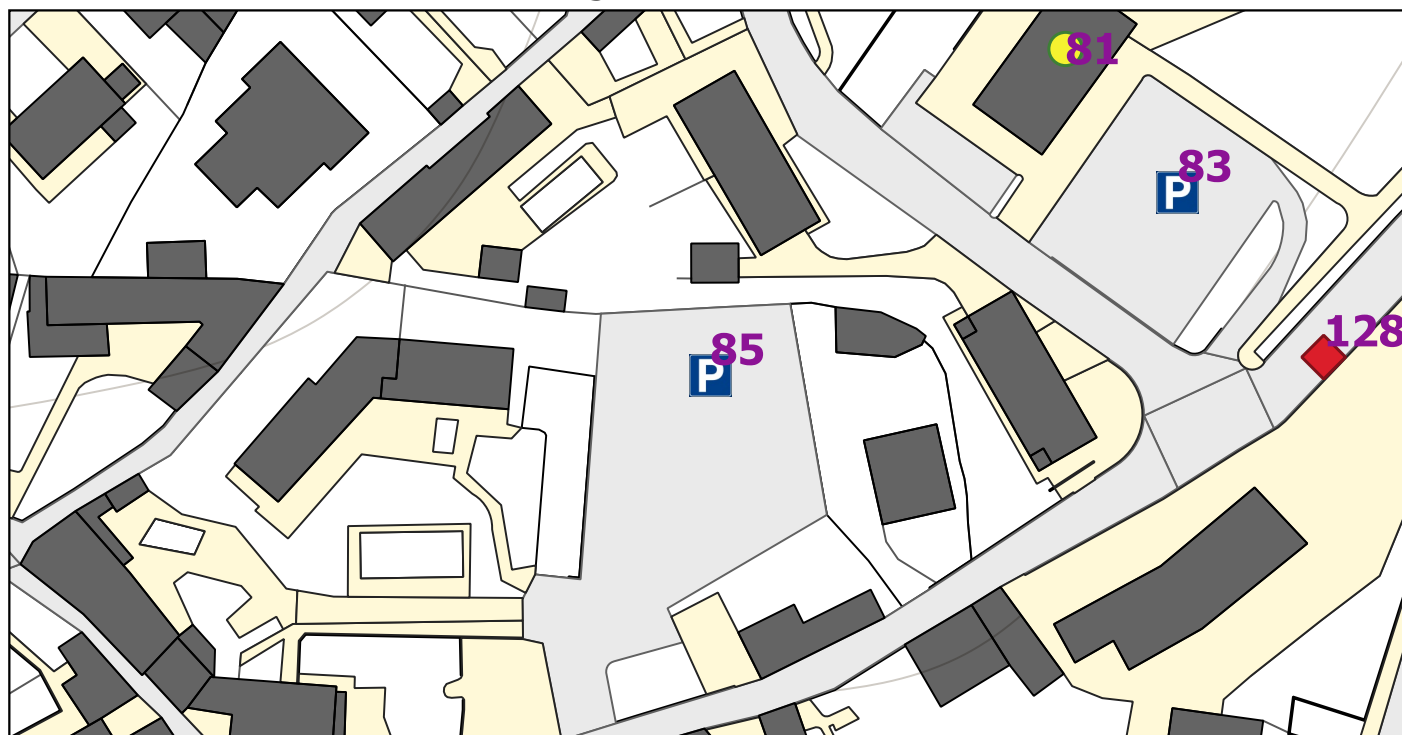



Censimento servizi PEBA - Piano di Eliminazione delle Barriere Architettoniche

86

Area di interesse

scala 1:500



Località/Frazione:

Toscolano

Coordinate EPSG 32632:

625241.8974170787

5055350.998833459

Tipologia:

Parcheggio

Descrizione:

P via Solino

Priorità:

1

Accessibilità:

Buona

Criticità rilevate/Soluzioni progettuali proposte

Buona accessibilità anche relativamente ai percorsi pedonali - è presente parcheggio per disabile

Stima indicativa dei costi per soluzioni progettuali proposte

0 euro




Censimento servizi PEBA - Piano di Eliminazione delle Barriere Architettoniche

86

Località/ Frazione:	Toscolano	Coordinate EPSG 32632:	625241.8974170787	5055350.998833459
Tipologia:	Parcheggio	Descrizione:	P via Solino	

Estratto DBT e Documentazione fotografica

scala 1:1000

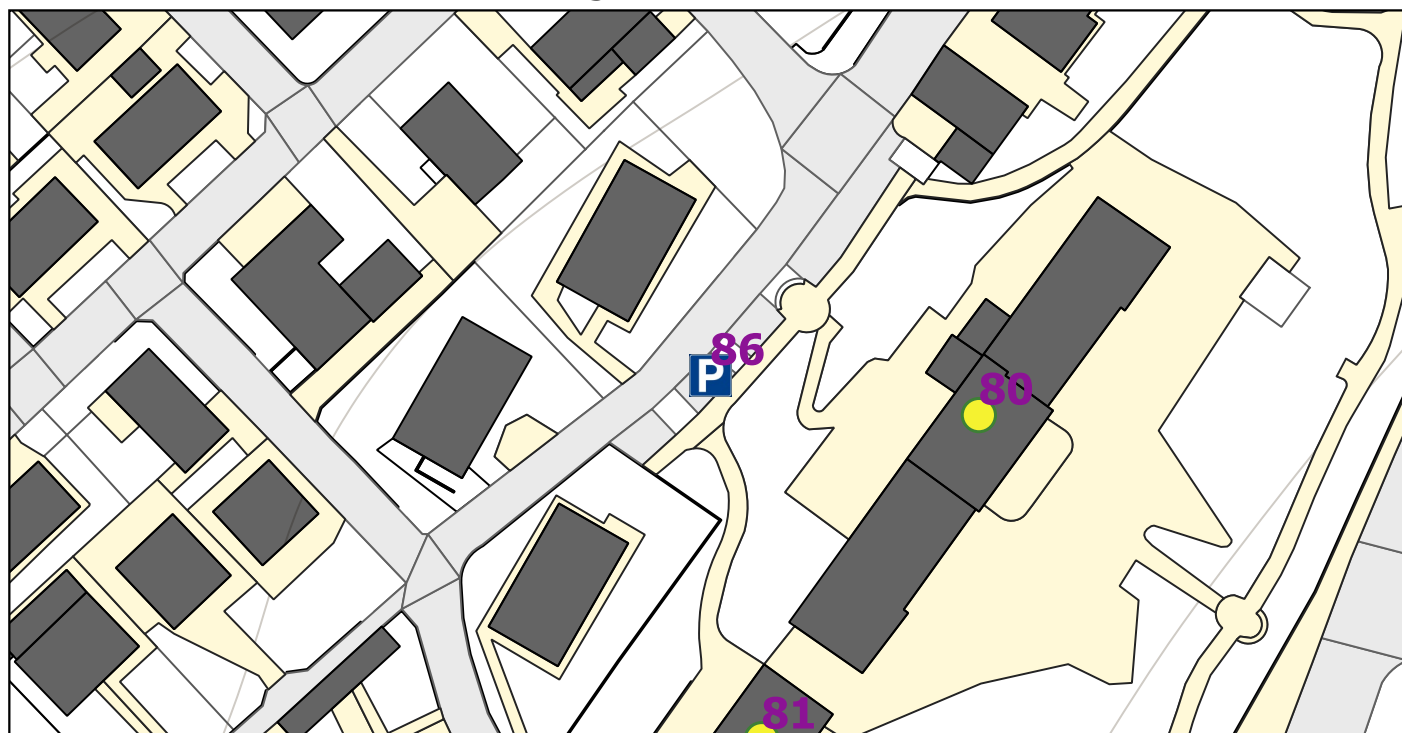




Censimento servizi PEBA - Piano di Eliminazione delle Barriere Architettoniche

87

Area di interesse

scala 1:500

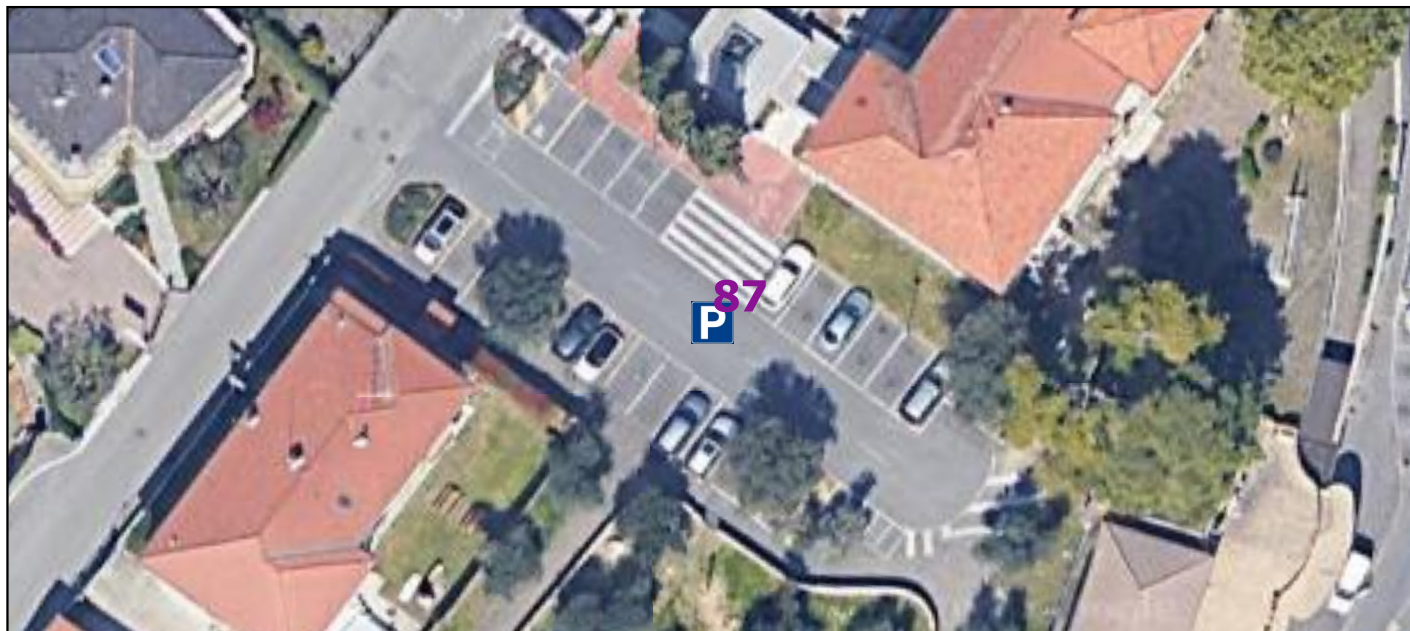

Località/Frazione:

Toscolano

Coordinate EPSG 32632:

625316.950623626

5055415.31647597

Tipologia:

Parcheggio

Descrizione:

Parcheggio Biblioteca

Priorità:

1

Accessibilità:

Buona

Criticità rilevate/Soluzioni progettuali proposte

Buona accessibilità anche relativamente ai percorsi pedonali - è presente parcheggio per disabile

Stima indicativa dei costi per soluzioni progettuali proposte

0 euro




Censimento servizi PEBA - Piano di Eliminazione delle Barriere Architettoniche

87

Località/ Frazione:	Toscolano	Coordinate EPSG 32632:	625316.950623626	5055415.31647597
Tipologia:	Parcheggio	Descrizione:	Parcheggio Biblioteca	

Estratto DBT e Documentazione fotografica

scala 1:1000

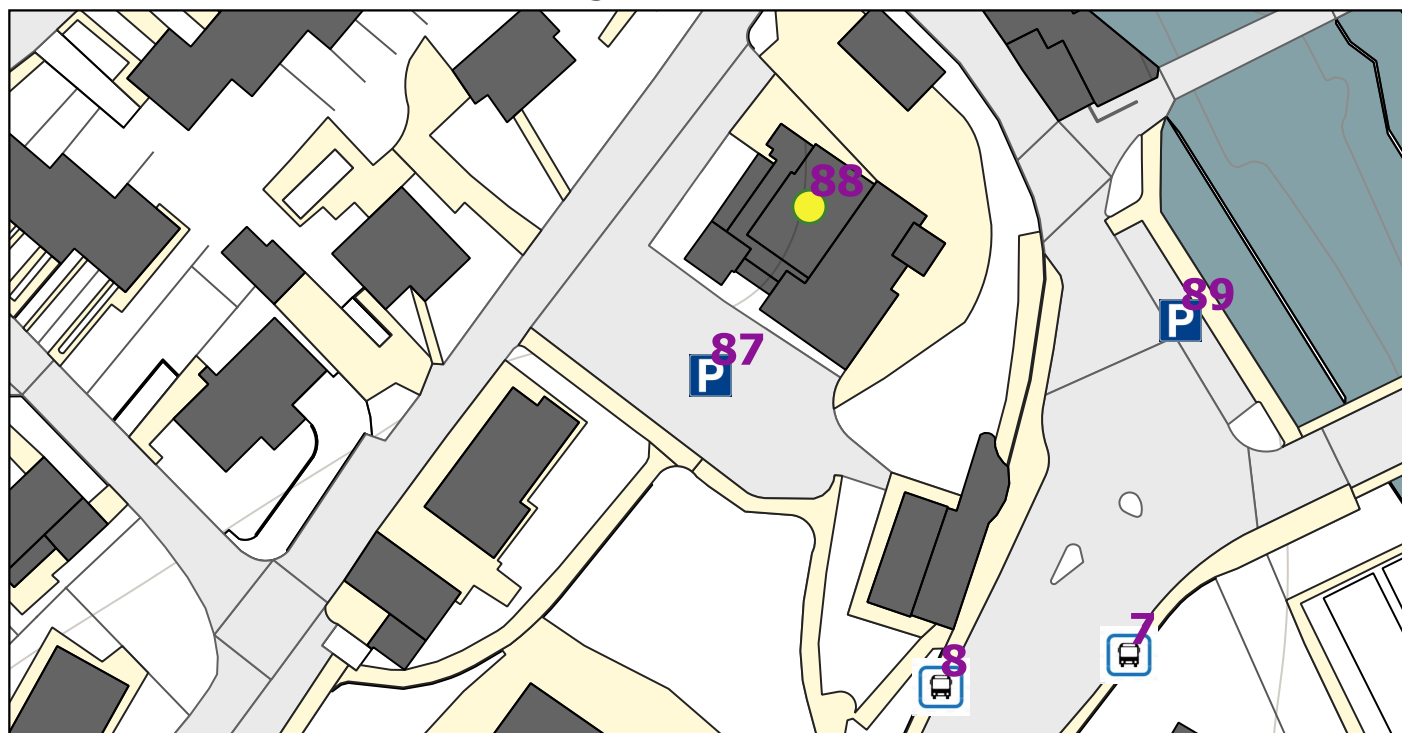




Censimento servizi PEBA - Piano di Eliminazione delle Barriere Architettoniche

88

Area di interesse

scala 1:500

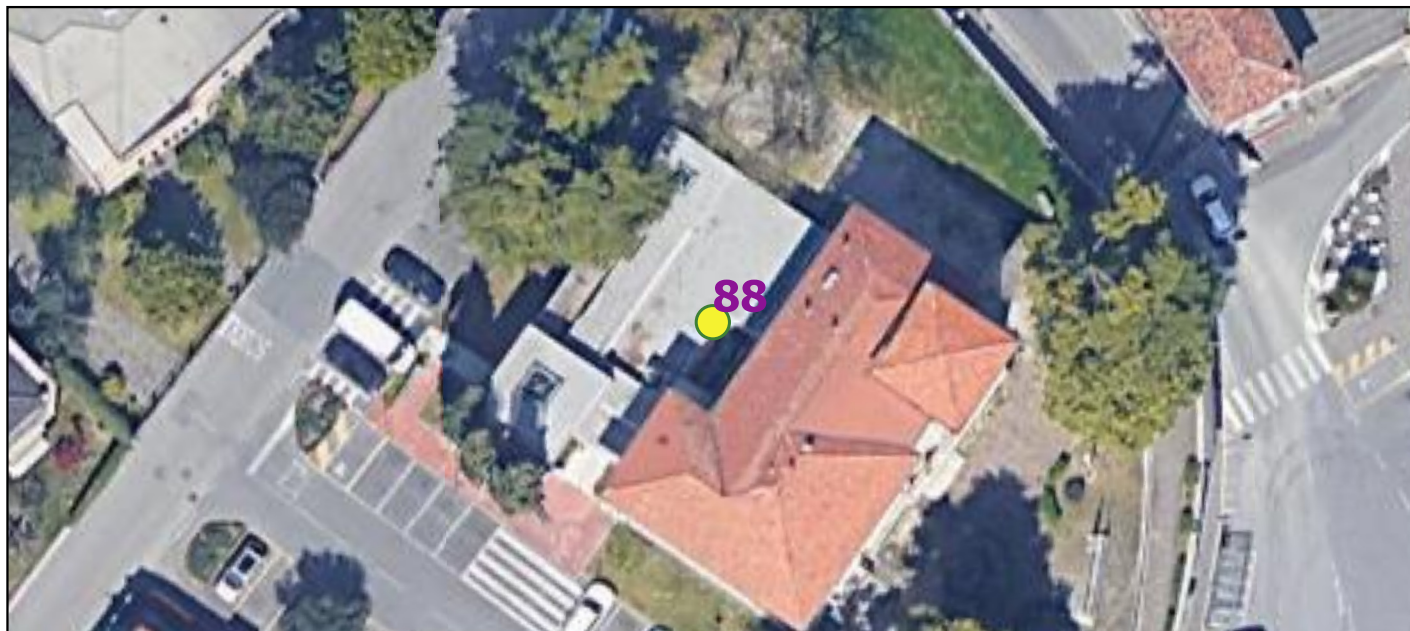

Località/Frazione:

Toscolano

Coordinate EPSG 32632:

625330.0732175054

5055437.634464099

Tipologia:

Edificio

Descrizione:

Biblioteca e Sala Consigliare

Priorità:

1

Accessibilità:

Buona

Criticità rilevate/Soluzioni progettuali proposte

Buona accessibilità con parcheggi disabili all'esterno - accesso carraio sul retro nel parcheggio riservato - Per entrambi sono presenti rampe al piano terra e bagno per disabili - La Sala consigliere è fornita di ascensore

Stima indicativa dei costi per soluzioni progettuali proposte

0 euro




Censimento servizi PEBA - Piano di Eliminazione delle Barriere Architettoniche

88

Località/ Frazione:	Toscolano	Coordinate EPSG 32632:	625330.0732175054	5055437.634464099
Tipologia:	Edificio	Descrizione:	Biblioteca e Sala Consigliare	

Estratto DBT e Documentazione fotografica

scala 1:1000

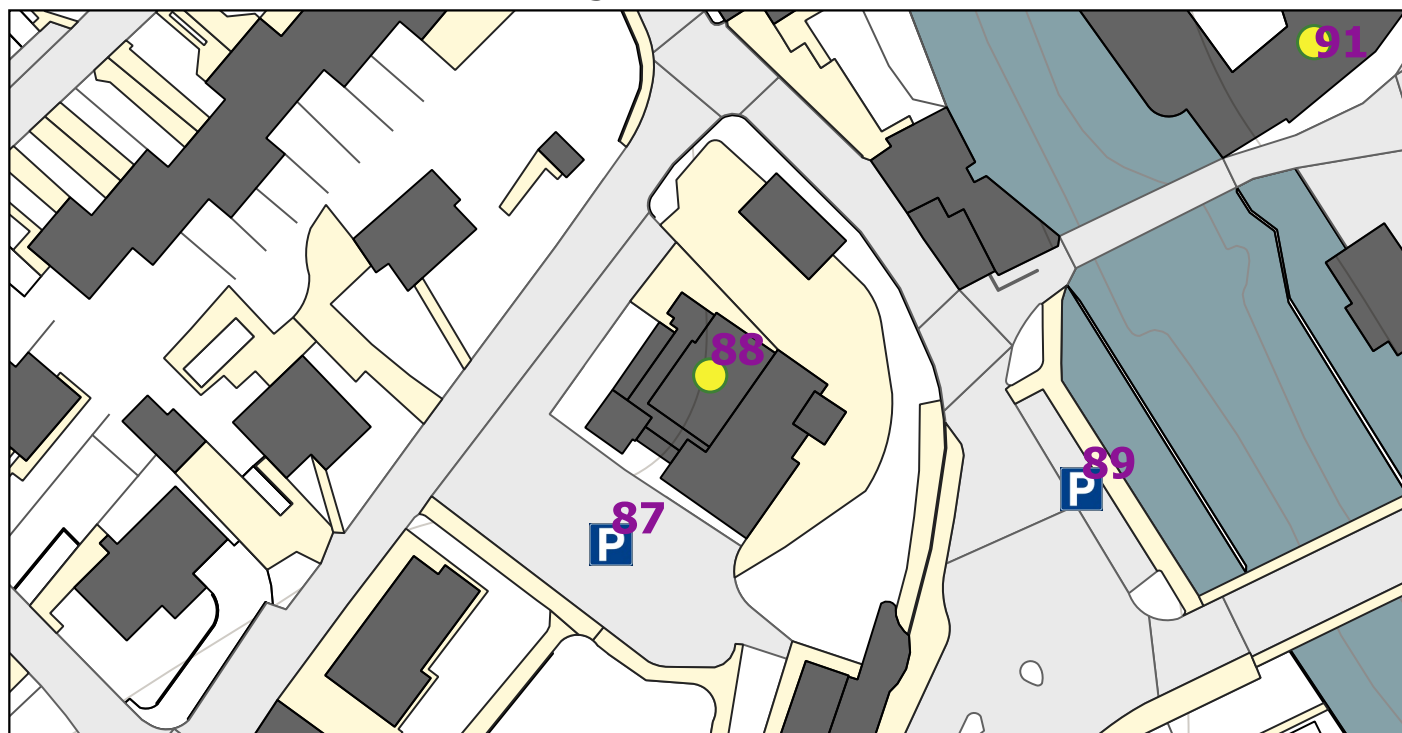



Censimento servizi PEBA - Piano di Eliminazione delle Barriere Architettoniche

89

Area di interesse

scala 1:500



Località/Frazione:

Toscolano

Coordinate EPSG 32632:

625379.2111055343

5055422.596163085

Tipologia:

Parcheggio

Descrizione:

Parcheggio Ponte

Priorità:

1

Accessibilità:

Buona

Criticità rilevate/Soluzioni progettuali proposte

Non si rilevano particolari criticità

Stima indicativa dei costi per soluzioni progettuali proposte

0 euro




Censimento servizi PEBA - Piano di Eliminazione delle Barriere Architettoniche

89

Località/ Frazione:	Toscolano	Coordinate EPSG 32632:	625379.2111055343	5055422.596163085
Tipologia:	Parcheggio	Descrizione:	Parcheggio Ponte	

Estratto DBT e Documentazione fotografica

scala 1:1000

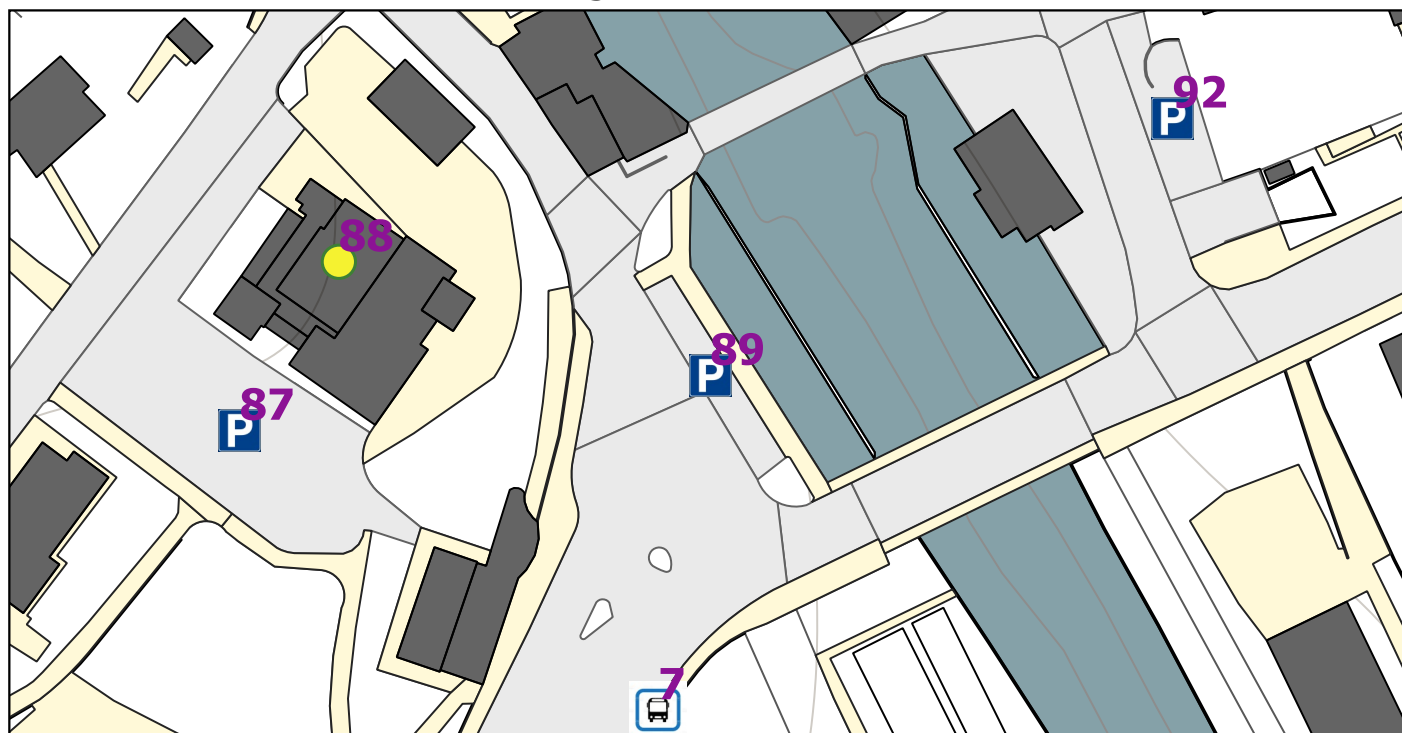



Censimento servizi PEBA - Piano di Eliminazione delle Barriere Architettoniche

90

Area di interesse

scala 1:500



Località/Frazione:

Toscolano

Coordinate EPSG 32632:

625409.7666343481

5055495.584604953

Tipologia:

Edificio

Descrizione:

Polizia municipale

Priorità:

1

Accessibilità:

Buona

Criticità rilevate/Soluzioni progettuali proposte

Buona accessibilità sono presenti rampe e l'ufficio è al piano terra - il bagno per disabili è disponibile nel Municipio

Stima indicativa dei costi per soluzioni progettuali proposte

0 euro



Censimento servizi PEBA - Piano di Eliminazione delle Barriere Architettoniche

90

Località/ Frazione:	Toscolano	Coordinate EPSG 32632:	625409.7666343481	5055495.584604953
Tipologia:	Edificio	Descrizione:	Polizia municipale	

Estratto DBT e Documentazione fotografica

scala 1:1000

