



Censimento servizi PEBA - Piano di Eliminazione delle Barriere Architettoniche

91

Area di interesse

scala 1:500



Località/Frazione:

Toscolano

Coordinate EPSG 32632:

625409.9822920961

5055481.723979827

Tipologia:

Edificio

Descrizione:

Municipio

Priorità:

1

Accessibilità:

Buona

Criticità rilevate/Soluzioni progettuali proposte

Buona accessibilità sono presenti rampe ed un ascensore per i piani superiori - presenti bagno disabili ad ogni piano

Stima indicativa dei costi per soluzioni progettuali proposte

0 euro



Censimento servizi PEBA - Piano di Eliminazione delle Barriere Architettoniche

91

Località/ Frazione:	Toscolano	Coordinate EPSG 32632:	625409.9822920961	5055481.723979827
Tipologia:	Edificio	Descrizione:	Municipio	

Estratto DBT e Documentazione fotografica

scala 1:1000





Censimento servizi PEBA - Piano di Eliminazione delle Barriere Architettoniche

92

Area di interesse

scala 1:500



Località/Frazione:

Toscolano

Coordinate EPSG 32632:

625440.3735908283

5055456.624783124

Tipologia:

Parcheggio

Descrizione:

Parcheggio Municipio

Priorità:

1

Accessibilità:

Buona

Criticità rilevate/Soluzioni progettuali proposte

Nel parcheggio è assente parcheggio per disabili - Nuovo attraversamenti pedonali

Stima indicativa dei costi per soluzioni progettuali proposte

SU11 400 euro + SU01 5.000

5.400 euro




Censimento servizi PEBA - Piano di Eliminazione delle Barriere Architettoniche

92

Località/ Frazione:	Toscolano	Coordinate EPSG 32632:	625440.3735908283	5055456.624783124
Tipologia:	Parcheggio	Descrizione:	Parcheggio Municipio	

Estratto DBT e Documentazione fotografica

scala 1:1000

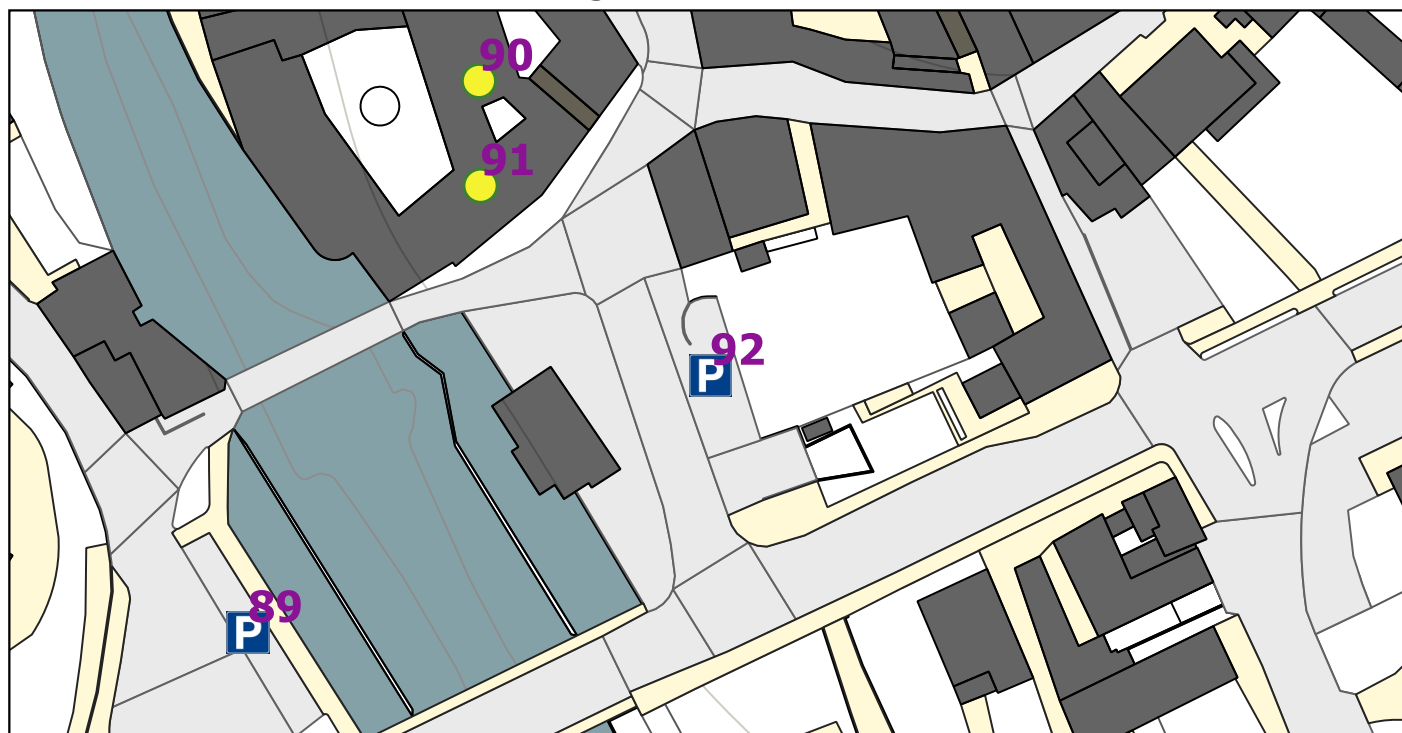



Censimento servizi PEBA - Piano di Eliminazione delle Barriere Architettoniche

93

Area di interesse

scala 1:500



Località/Frazione:

Toscolano

Coordinate EPSG 32632:

625468.0811656085

5055371.125526692

Tipologia:

Parco

Descrizione:

Verde Attrezzato Ponte

Priorità:

1

Accessibilità:

Buona

Criticità rilevate/Soluzioni progettuali proposte

Accessibile dalla rampa solo con accompagnatore - è assente bagno per disabili - è previsto progetto di ristrutturazione edilizia ed urbanistica dell'area

Stima indicativa dei costi per soluzioni progettuali proposte

ED06 3.500

3.500 euro




Censimento servizi PEBA - Piano di Eliminazione delle Barriere Architettoniche

93

Località/ Frazione:	Toscolano	Coordinate EPSG 32632:	625468.0811656085	5055371.125526692
Tipologia:	Parco	Descrizione:	Verde Attrezzato Ponte	

Estratto DBT e Documentazione fotografica

scala 1:1000

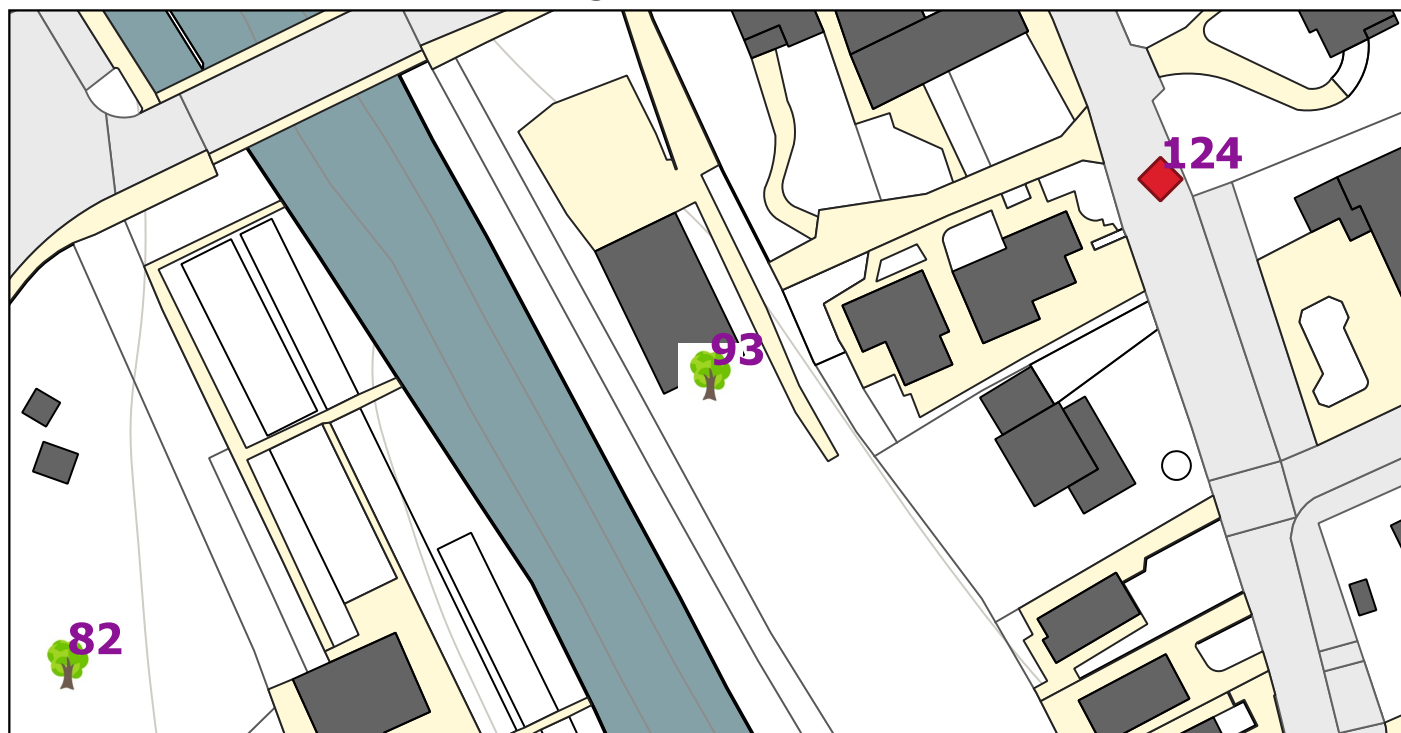




Censimento servizi PEBA - Piano di Eliminazione delle Barriere Architettoniche

94

Area di interesse

scala 1:500

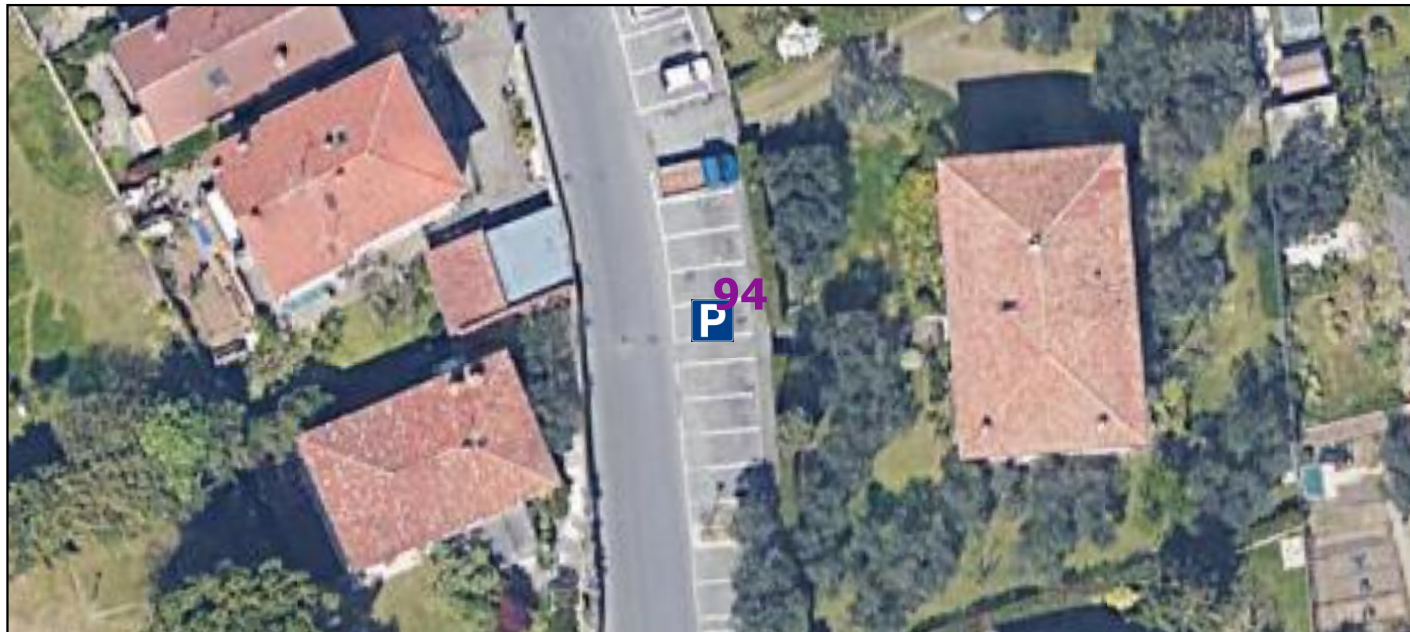

Località/Frazione:

Toscolano

Coordinate EPSG 32632:

625556.6541216093

5055311.411916369

Tipologia:

Parcheggio

Descrizione:

Parcheggio via Religione

Priorità:

3

Accessibilità:

Buona

Criticità rilevate/Soluzioni progettuali proposte

Il Parcheggio è carente di uno stallo per disabile in particolare nell vicinanze del giardino Botanico - si deve rilevare inoltre la mancanza di alcuni attraversamenti pedonali n.2

Stima indicativa dei costi per soluzioni progettuali proposte

SU11 400 euro + SU01 5.000

5.400 euro




Censimento servizi PEBA - Piano di Eliminazione delle Barriere Architettoniche

94

Località/ Frazione:	Toscolano	Coordinate EPSG 32632:	625556.6541216093	5055311.411916369
Tipologia:	Parcheggio	Descrizione:	Parcheggio via Religione	

Estratto DBT e Documentazione fotografica

scala 1:1000

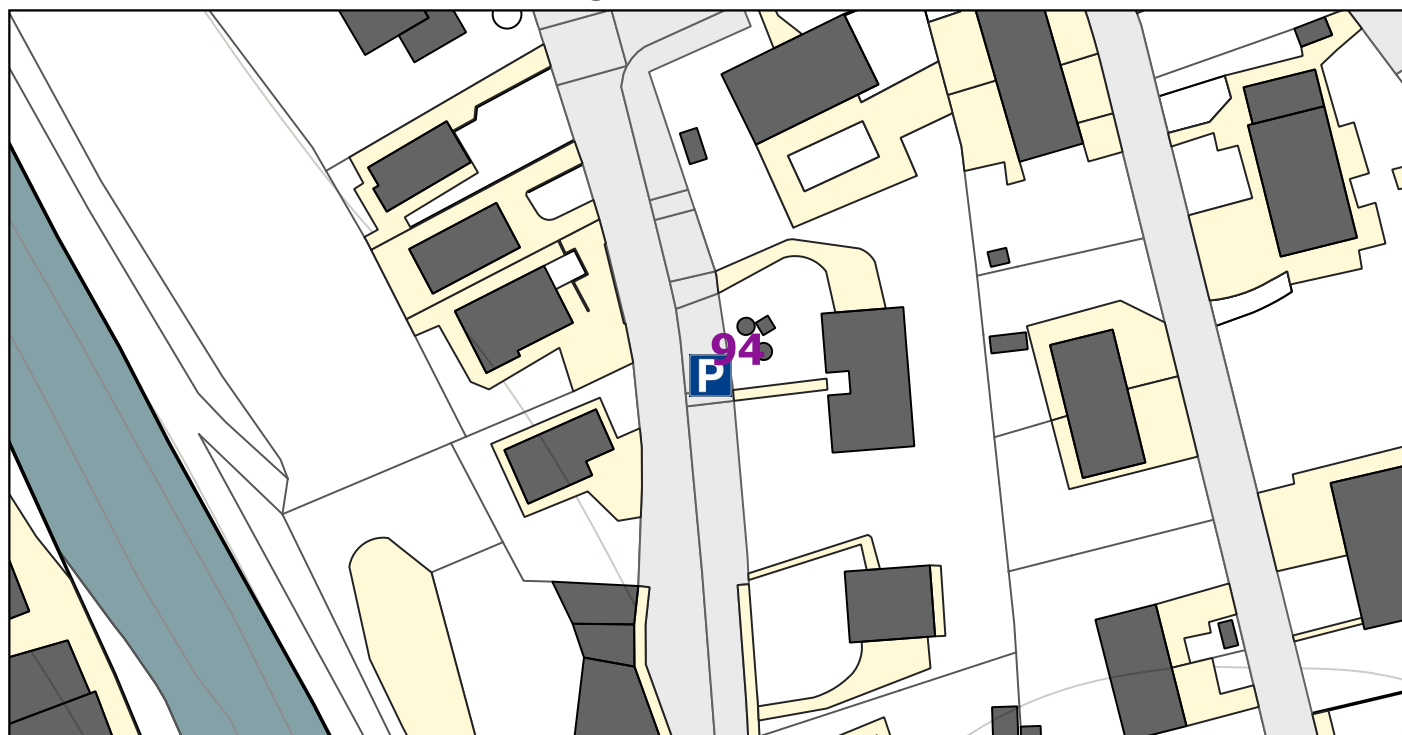




Censimento servizi PEBA - Piano di Eliminazione delle Barriere Architettoniche

95

Area di interesse

scala 1:500

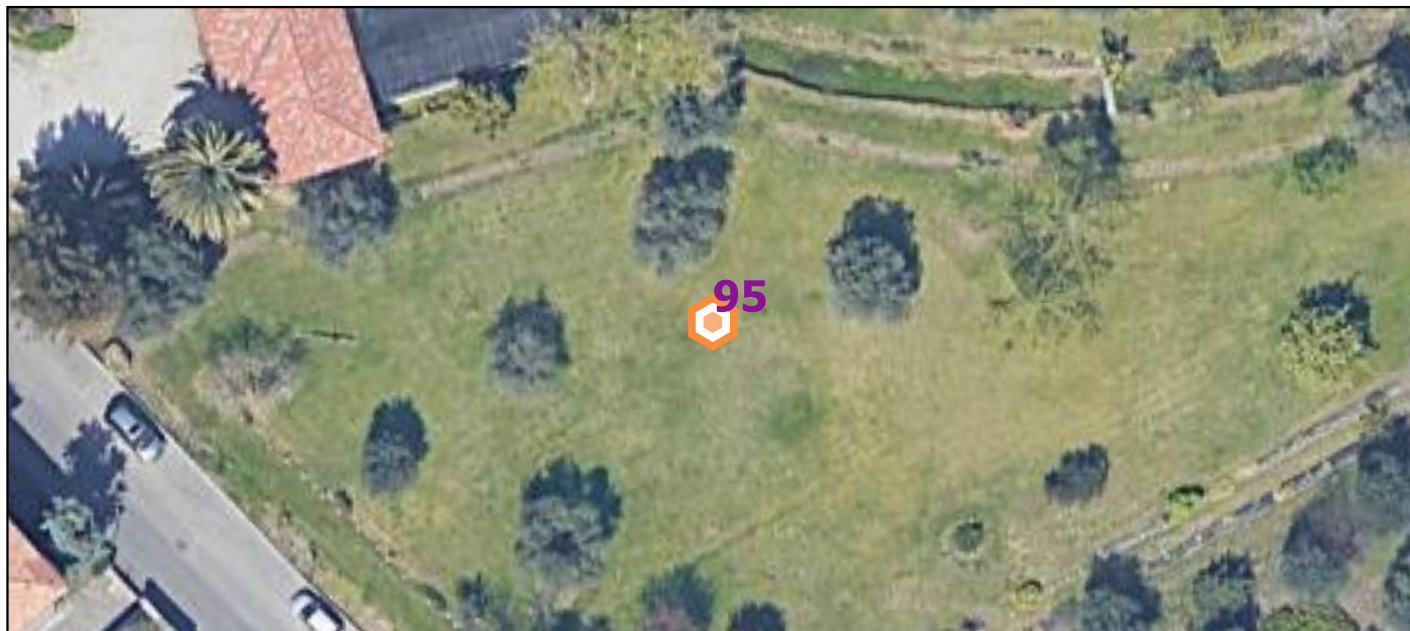

Località/Frazione:

Toscolano

Coordinate EPSG 32632:

625636.6559503302

5055149.636290349

Tipologia:

Luoghi

Descrizione:

Università Studi di Milano

Priorità:

1

Accessibilità:

Buona

Criticità rilevate/Soluzioni progettuali proposte

Il giardino Botanico presenta un parcheggio riservato all'interno dell struttura

Stima indicativa dei costi per soluzioni progettuali proposte

0 euro




Censimento servizi PEBA - Piano di Eliminazione delle Barriere Architettoniche

95

Località/ Frazione:	Toscolano	Coordinate EPSG 32632:	625636.6559503302	5055149.636290349
Tipologia:	Luoghi	Descrizione:	Università Studi di Milano	

Estratto DBT e Documentazione fotografica

scala 1:1000

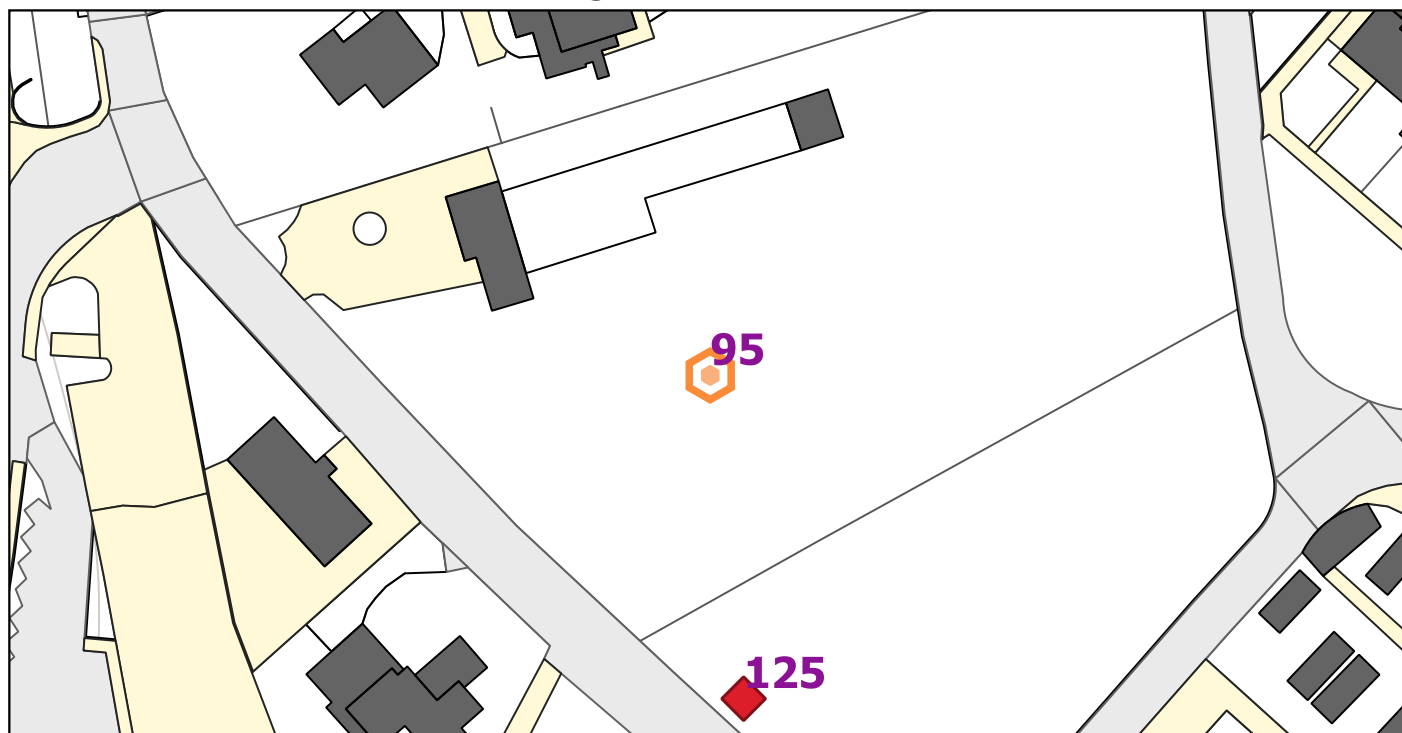



Censimento servizi PEBA - Piano di Eliminazione delle Barriere Architettoniche

96

Area di interesse

scala 1:500



Località/Frazione:

Toscolano

Coordinate EPSG 32632:

625553.5041186215

5055464.345177245

Tipologia:

Parcheggio

Descrizione:

Fronte Ottica Zabbialini

Priorità:

1

Accessibilità:

Buona

Criticità rilevate/Soluzioni progettuali proposte

Non si rilevano particolari criticità (presenti parcheggio disabili e percorsi pedonali)

Stima indicativa dei costi per soluzioni progettuali proposte

0 euro




Censimento servizi PEBA - Piano di Eliminazione delle Barriere Architettoniche

96

Località/ Frazione:	Toscolano	Coordinate EPSG 32632:	625553.5041186215	5055464.345177245
Tipologia:	Parcheggio	Descrizione:	Fronte Ottica Zabbialini	

Estratto DBT e Documentazione fotografica

scala 1:1000

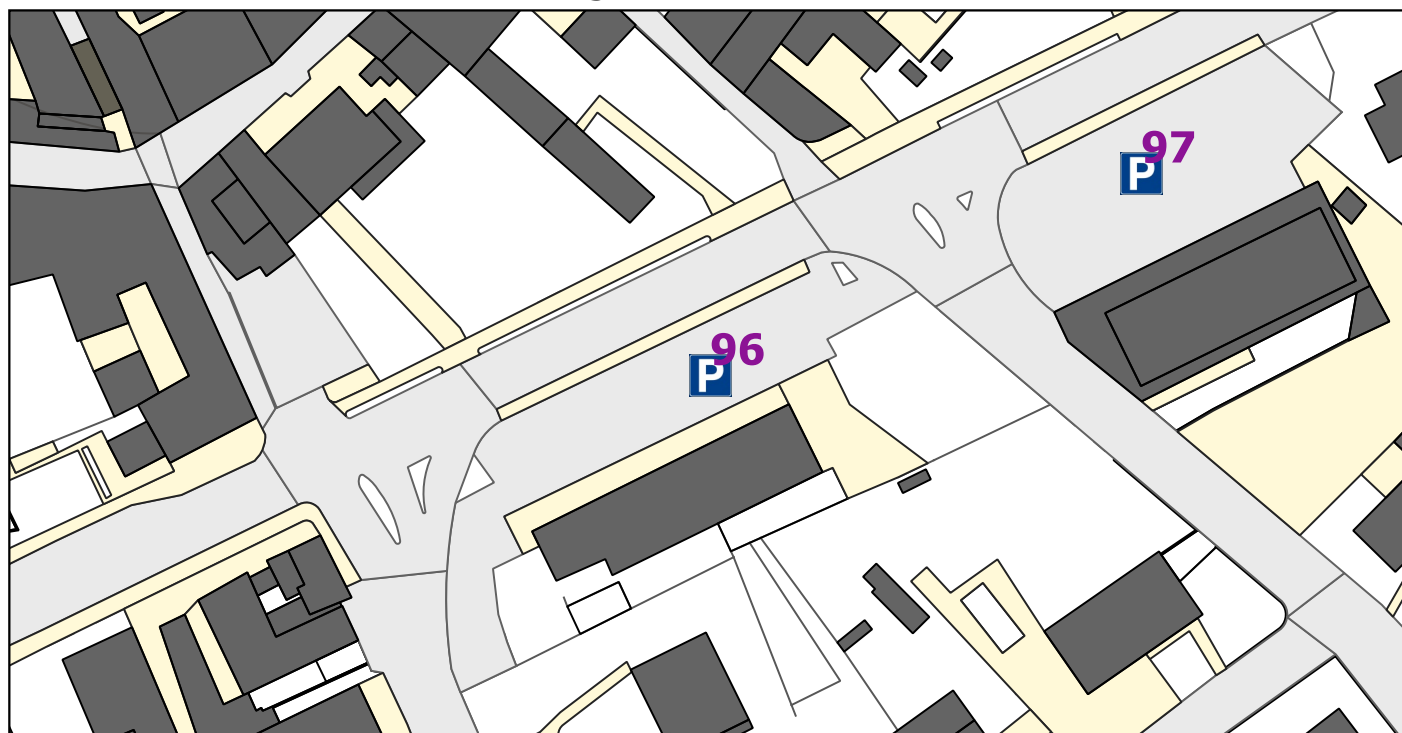



Censimento servizi PEBA - Piano di Eliminazione delle Barriere Architettoniche

97

Area di interesse

scala 1:500



Località/Frazione:

Toscolano

Coordinate EPSG 32632:

625610.5280197931

5055491.099018278

Tipologia:

Parcheggio

Descrizione:

Parcheggio via G. Galilei

Priorità:

1

Accessibilità:

Buona

Criticità rilevate/Soluzioni progettuali proposte

Nel parcheggio è assente parcheggio per disabili

Stima indicativa dei costi per soluzioni progettuali proposte

SU11 400 euro

400 euro




Censimento servizi PEBA - Piano di Eliminazione delle Barriere Architettoniche

97

Località/ Frazione:	Toscolano	Coordinate EPSG 32632:	625610.5280197931	5055491.099018278
Tipologia:	Parcheggio	Descrizione:	Parcheggio via G. Galilei	

Estratto DBT e Documentazione fotografica

scala 1:1000

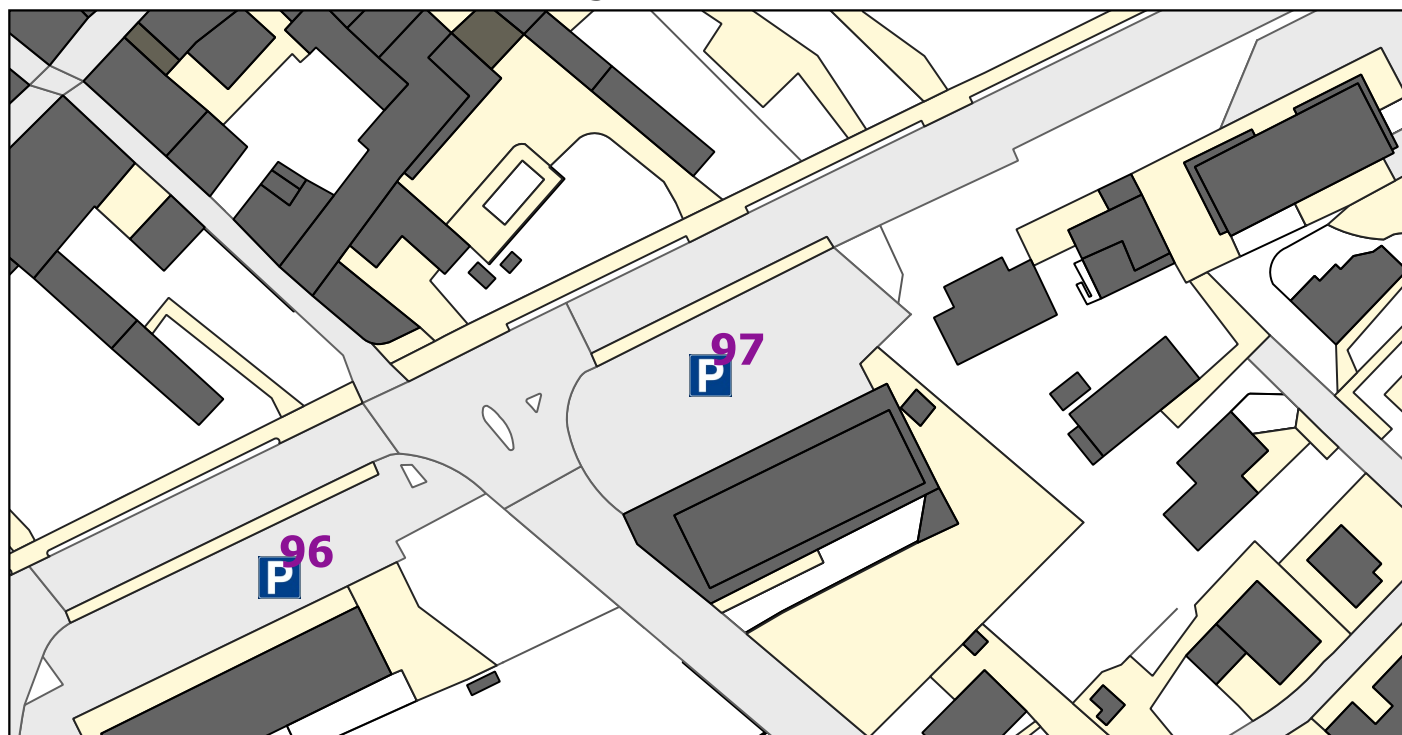



Censimento servizi PEBA - Piano di Eliminazione delle Barriere Architettoniche

98

Area di interesse

scala 1:500



Località/Frazione:

Toscolano

Coordinate EPSG 32632:

625716.1674720978

5055539.8674485

Tipologia:

Parcheggio

Descrizione:

Fronte Parco Bernini

Priorità:

3

Accessibilità:

Buona

Criticità rilevate/Soluzioni progettuali proposte

Buona accessibilità (presenti parcheggio disabili e percorsi pedonali) - si deve rilevare la mancanza di un attraversamento pedonale

Stima indicativa dei costi per soluzioni progettuali proposte

SU01 2.500

2.500 euro




Censimento servizi PEBA - Piano di Eliminazione delle Barriere Architettoniche

98

Località/ Frazione:	Toscolano	Coordinate EPSG 32632:	625716.1674720978	5055539.8674485
Tipologia:	Parcheggio	Descrizione:	Fronte Parco Bernini	

Estratto DBT e Documentazione fotografica

scala 1:1000

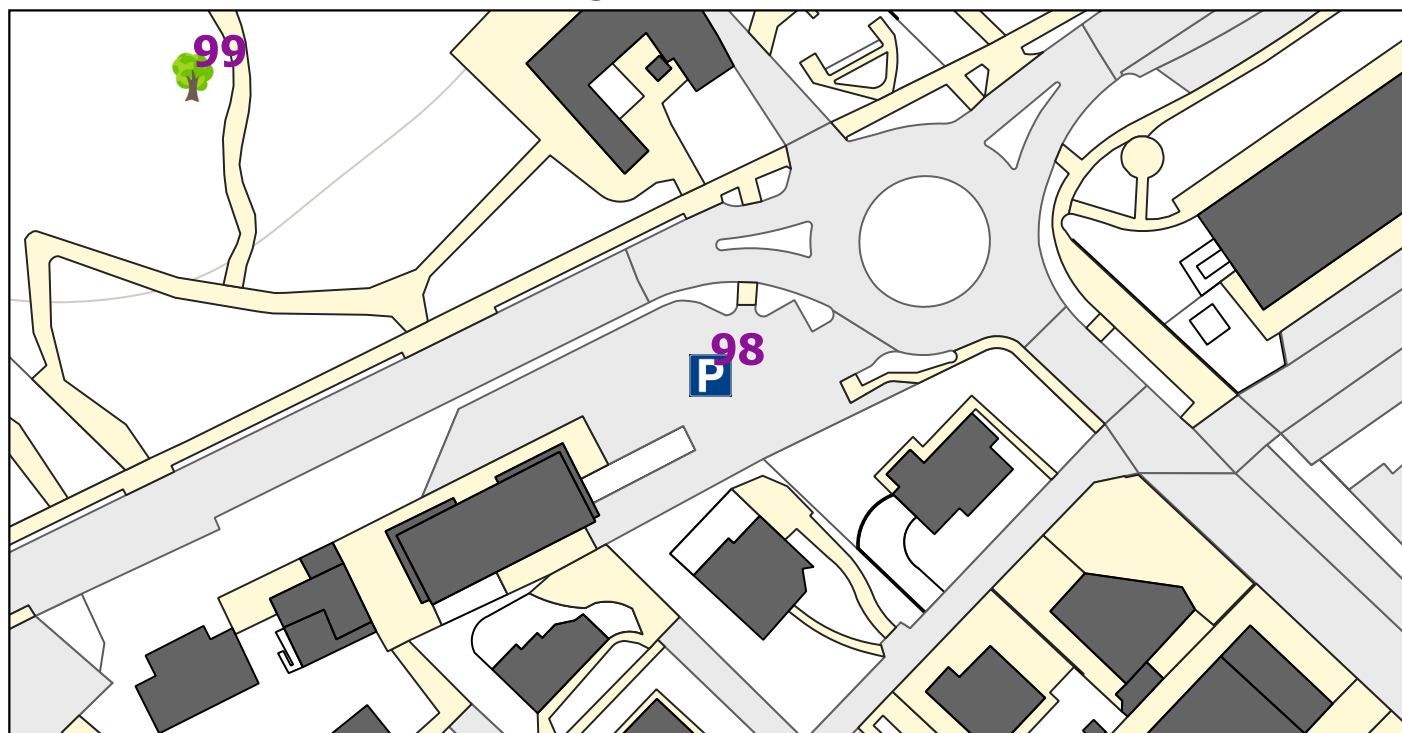




Censimento servizi PEBA - Piano di Eliminazione delle Barriere Architettoniche

99

Area di interesse

scala 1:500

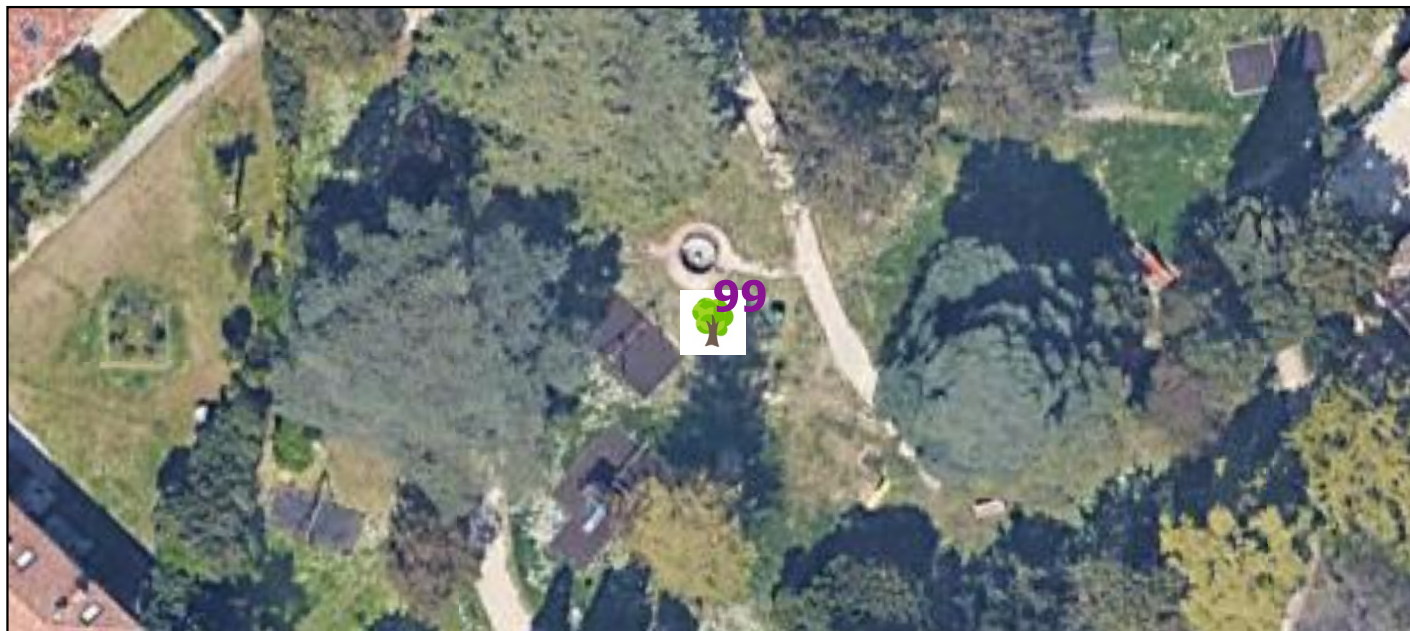

Località/Frazione:

Toscolano

Coordinate EPSG 32632:

625647.6776390551

5055579.310254137

Tipologia:

Parco

Descrizione:

Parco Bernini

Priorità:

1

Accessibilità:

Buona

Criticità rilevate/Soluzioni progettuali proposte

Buona accessibilità da entrambe gli ingressi su via SS45 bis e via Trento - presenza di arredi urbani e attrezzature per il gioco - non si rilevano particolari criticità

Stima indicativa dei costi per soluzioni progettuali proposte

0 euro





Censimento servizi PEBA - Piano di Eliminazione delle Barriere Architettoniche

99

Località/ Frazione:	Toscolano	Coordinate EPSG 32632:	625647.6776390551	5055579.310254137
Tipologia:	Parco	Descrizione:	Parco Bernini	

Estratto DBT e Documentazione fotografica

scala 1:1000

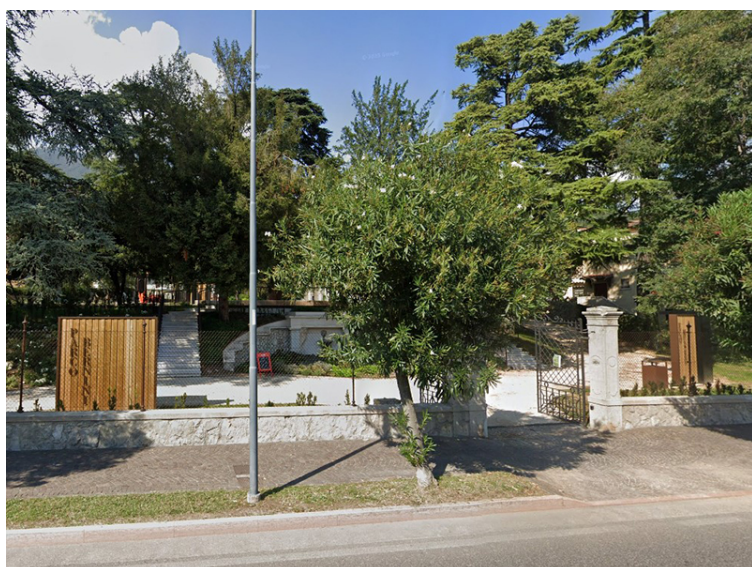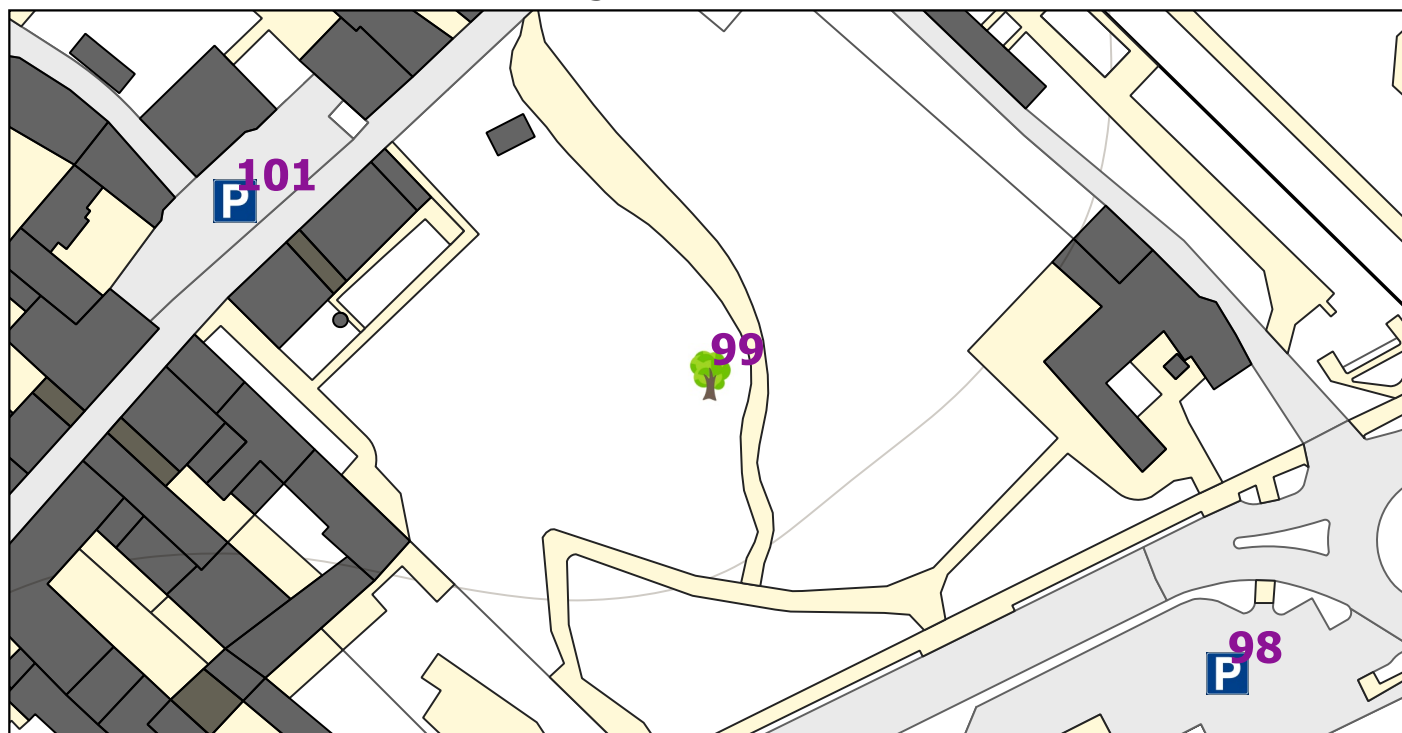




Censimento servizi PEBA - Piano di Eliminazione delle Barriere Architettoniche

100

Area di interesse

scala 1:500

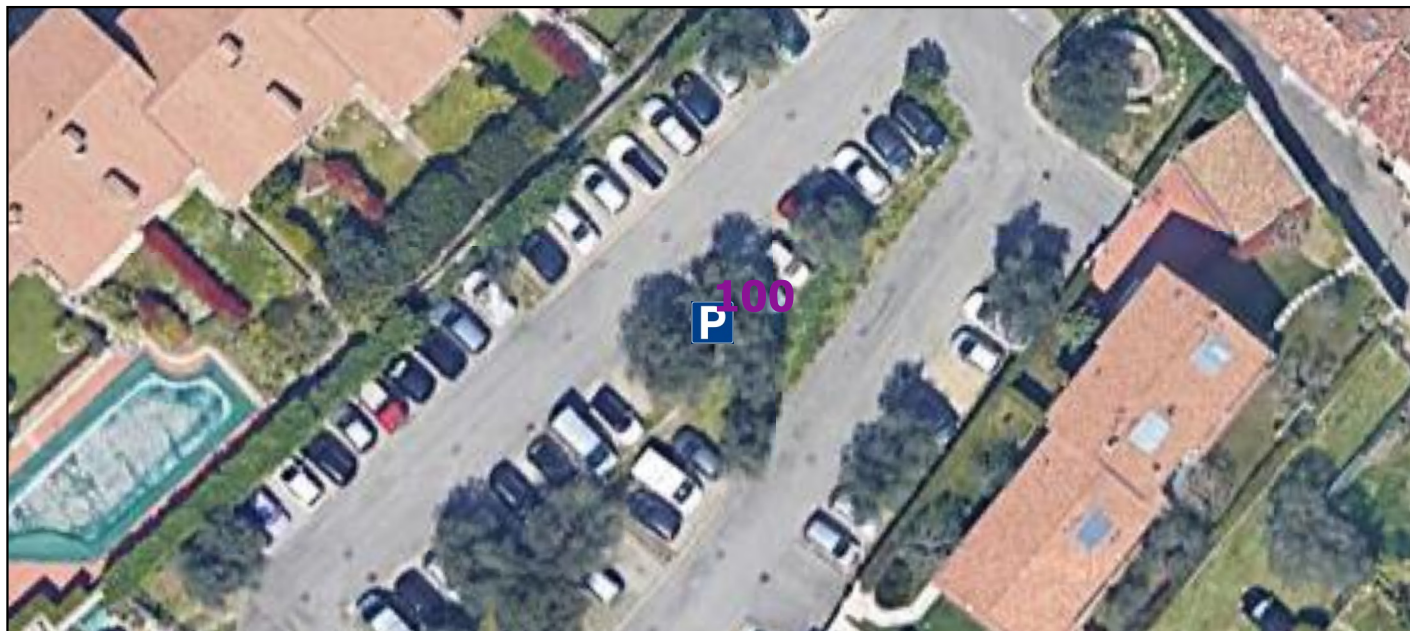

Località/Frazione:

Toscolano

Coordinate EPSG 32632:

625570.9582430719

5055677.364268906

Tipologia:

Parcheggio

Descrizione:

Parcheggio

Priorità:

1

Accessibilità:

Buona

Criticità rilevate/Soluzioni progettuali proposte

Non si rilevano particolari criticità - parcheggio al servizio della scuola dell'infanzia con buoni percorsi pedonali

Stima indicativa dei costi per soluzioni progettuali proposte

0 euro




Censimento servizi PEBA - Piano di Eliminazione delle Barriere Architettoniche

100

Località/ Frazione:	Toscolano	Coordinate EPSG 32632:	625570.9582430719	5055677.364268906
Tipologia:	Parcheggio	Descrizione:	Parcheggio	

Estratto DBT e Documentazione fotografica

scala 1:1000

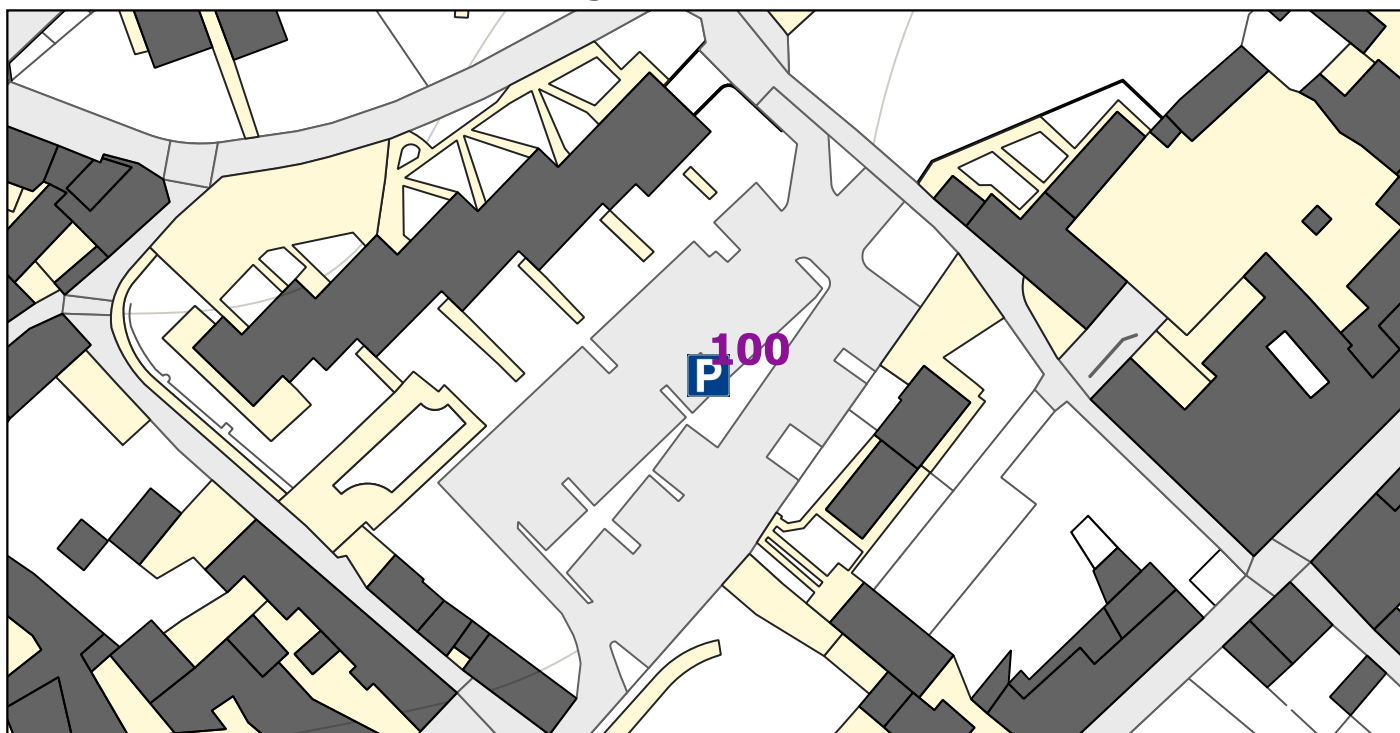



Censimento servizi PEBA - Piano di Eliminazione delle Barriere Architettoniche

101

Area di interesse

scala 1:500



Località/Frazione:

Toscolano

Coordinate EPSG 32632:

625584.7891347494

5055602.380539478

Tipologia:

Parcheggio

Descrizione:

P fronte Ambulatorio

Priorità:

1

Accessibilità:

Buona

Criticità rilevate/Soluzioni progettuali proposte

Nel parcheggio è assente parcheggio per disabili - vicinanze ambulatorio e negozi

Stima indicativa dei costi per soluzioni progettuali proposte

SU11 400 euro

400 euro




Censimento servizi PEBA - Piano di Eliminazione delle Barriere Architettoniche

101

Località/ Frazione:	Toscolano	Coordinate EPSG 32632:	625584.7891347494	5055602.380539478
Tipologia:	Parcheggio	Descrizione:	P fronte Ambulatorio	

Estratto DBT e Documentazione fotografica

scala 1:1000

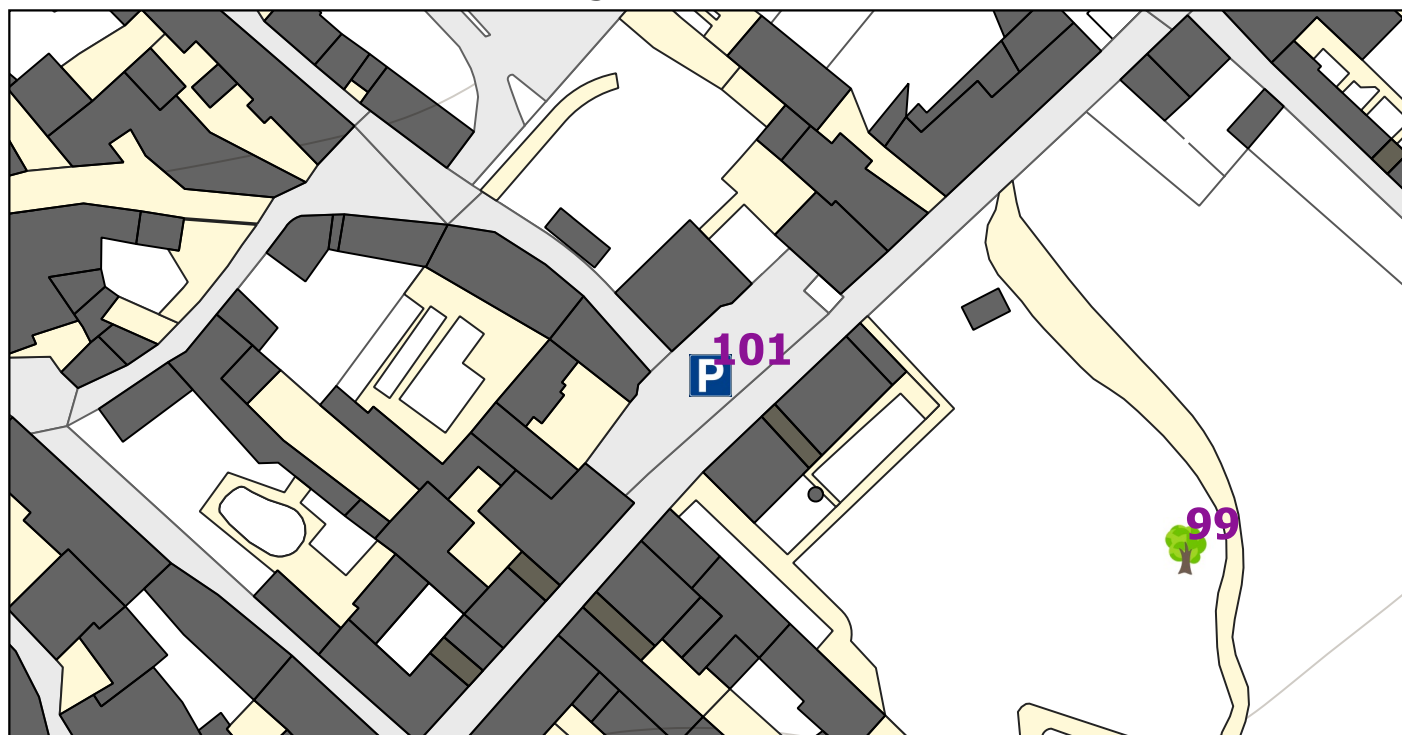



Censimento servizi PEBA - Piano di Eliminazione delle Barriere Architettoniche

102

Area di interesse

scala 1:500



Località/Frazione:

Toscolano

Coordinate EPSG 32632:

625704.1426191586

5055706.341714059

Tipologia:

Parcheggio

Descrizione:

P via Trento

Priorità:

1

Accessibilità:

Discreta

Criticità rilevate/Soluzioni progettuali proposte

Non si rilevano particolari criticità - parcheggio al servizio della scuola dell'infanzia con buoni percorsi pedonali

Stima indicativa dei costi per soluzioni progettuali proposte

0 euro




Censimento servizi PEBA - Piano di Eliminazione delle Barriere Architettoniche

102

Località/ Frazione:	Toscolano	Coordinate EPSG 32632:	625704.1426191586	5055706.341714059
Tipologia:	Parcheggio	Descrizione:	P via Trento	

Estratto DBT e Documentazione fotografica

scala 1:1000

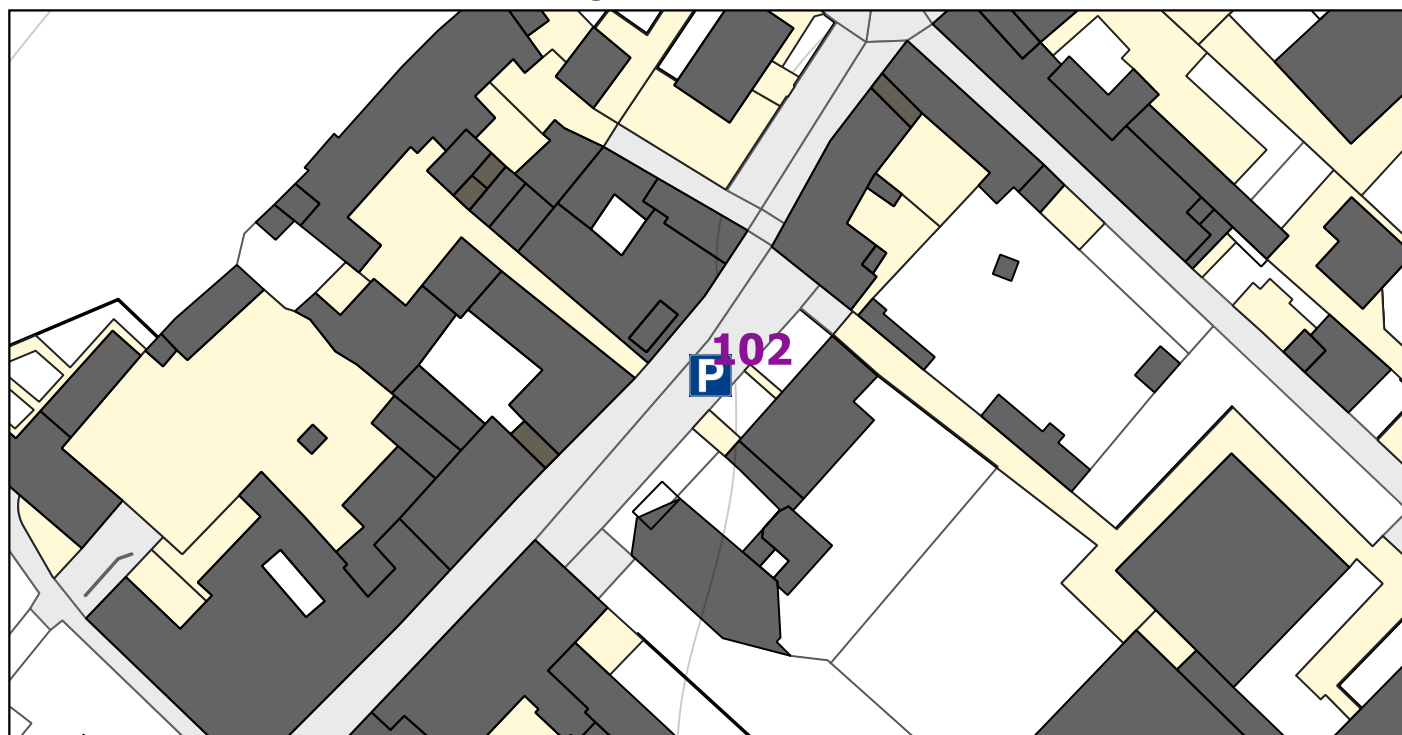




Censimento servizi PEBA - Piano di Eliminazione delle Barriere Architettoniche

103

Area di interesse

scala 1:500

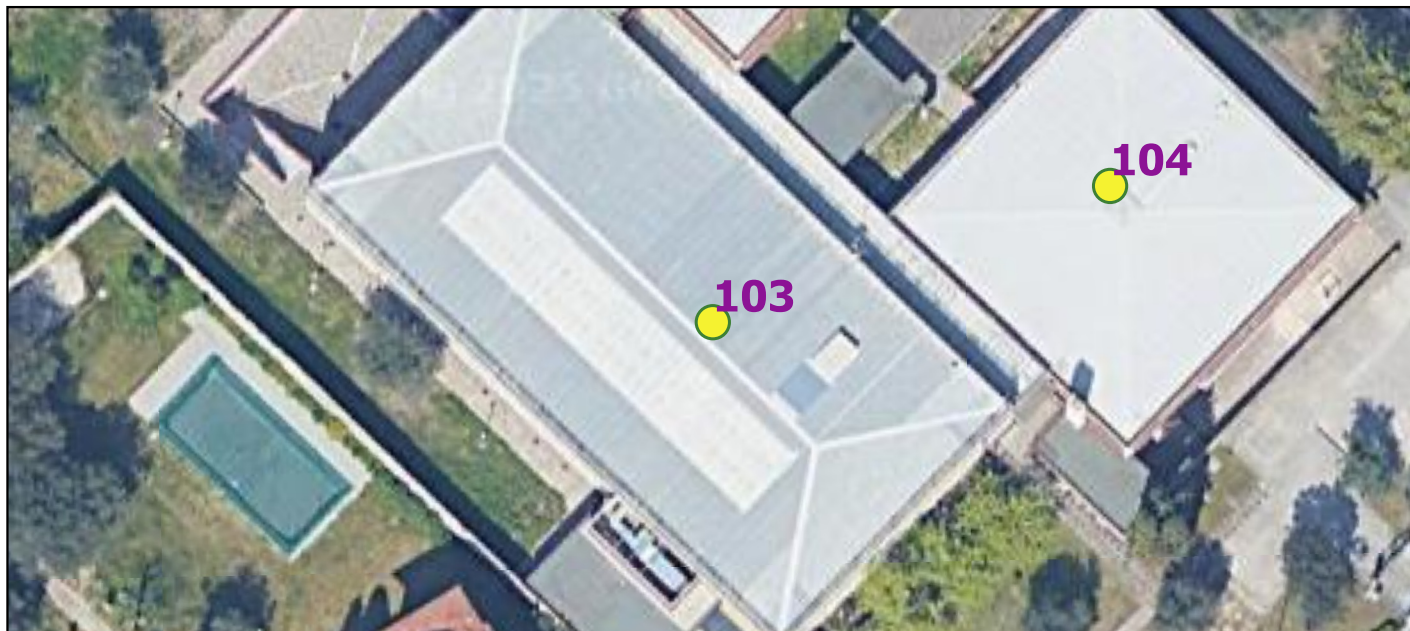

Località/Frazione:

Toscolano

Coordinate EPSG 32632:

625772.9238348582

5055649.519976954

Tipologia:

Edificio

Descrizione:

Palestra scuola second. 1o grado

Priorità:

3

Accessibilità:

Buona

Criticità rilevate/Soluzioni progettuali proposte

Accessibile al piano primo con rampe e al piano terra dall'interno della scuola - non è presente bagno per disabili salvo nella vicina scuola - proposta adeguamento bagno al PT e nuovo bagno disabili al P1

Stima indicativa dei costi per soluzioni progettuali proposte

ED05 9.000+3.500 euro

12.500 euro




Censimento servizi PEBA - Piano di Eliminazione delle Barriere Architettoniche

103

Località/ Frazione:	Toscolano	Coordinate EPSG 32632:	625772.9238348582	5055649.519976954
Tipologia:	Edificio	Descrizione:	Palestra scuola second. 1o grado	

Estratto DBT e Documentazione fotografica

scala 1:1000

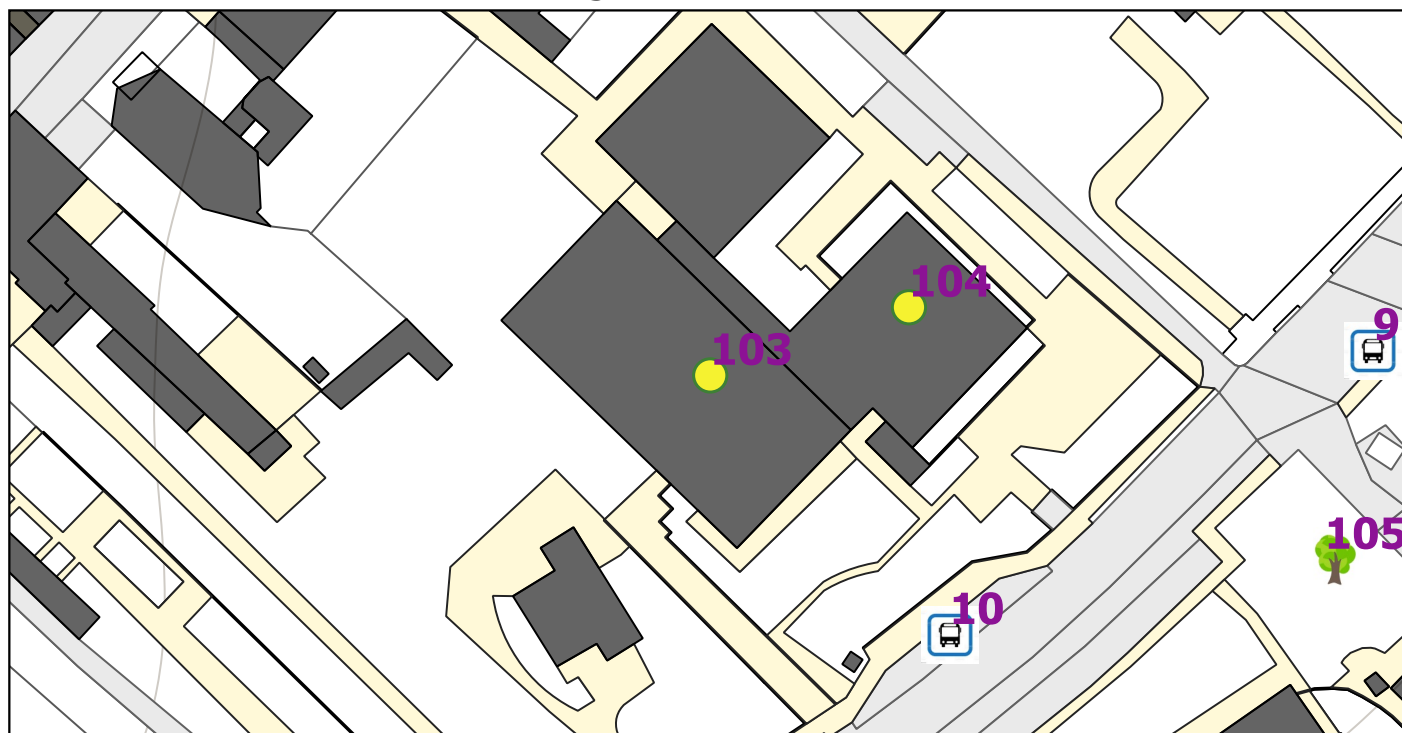



Censimento servizi PEBA - Piano di Eliminazione delle Barriere Architettoniche

104

Area di interesse

scala 1:500



Località/Frazione:

Toscolano

Coordinate EPSG 32632:

625799.2190386158

5055658.539843362

Tipologia:

Edificio

Descrizione:

Scuola Secondaria 1o grado

Priorità:

3

Accessibilità:

Buona

Criticità rilevate/Soluzioni progettuali proposte

Accessibile al piano terra ed al piano primo con ascensore e montascale - sono presenti rampe di accesso e all'interno parcheggio riservato sul fronte e sul retro - sono presenti bagni per disabili - altri n.2 bagni necessitano di doccino

Stima indicativa dei costi per soluzioni progettuali proposte

ED05 1.700 euro

1.700 euro




Censimento servizi PEBA - Piano di Eliminazione delle Barriere Architettoniche

104

Località/ Frazione:	Toscolano	Coordinate EPSG 32632:	625799.2190386158	5055658.539843362
Tipologia:	Edificio	Descrizione:	Scuola Secondaria 1o grado	

Estratto DBT e Documentazione fotografica

scala 1:1000

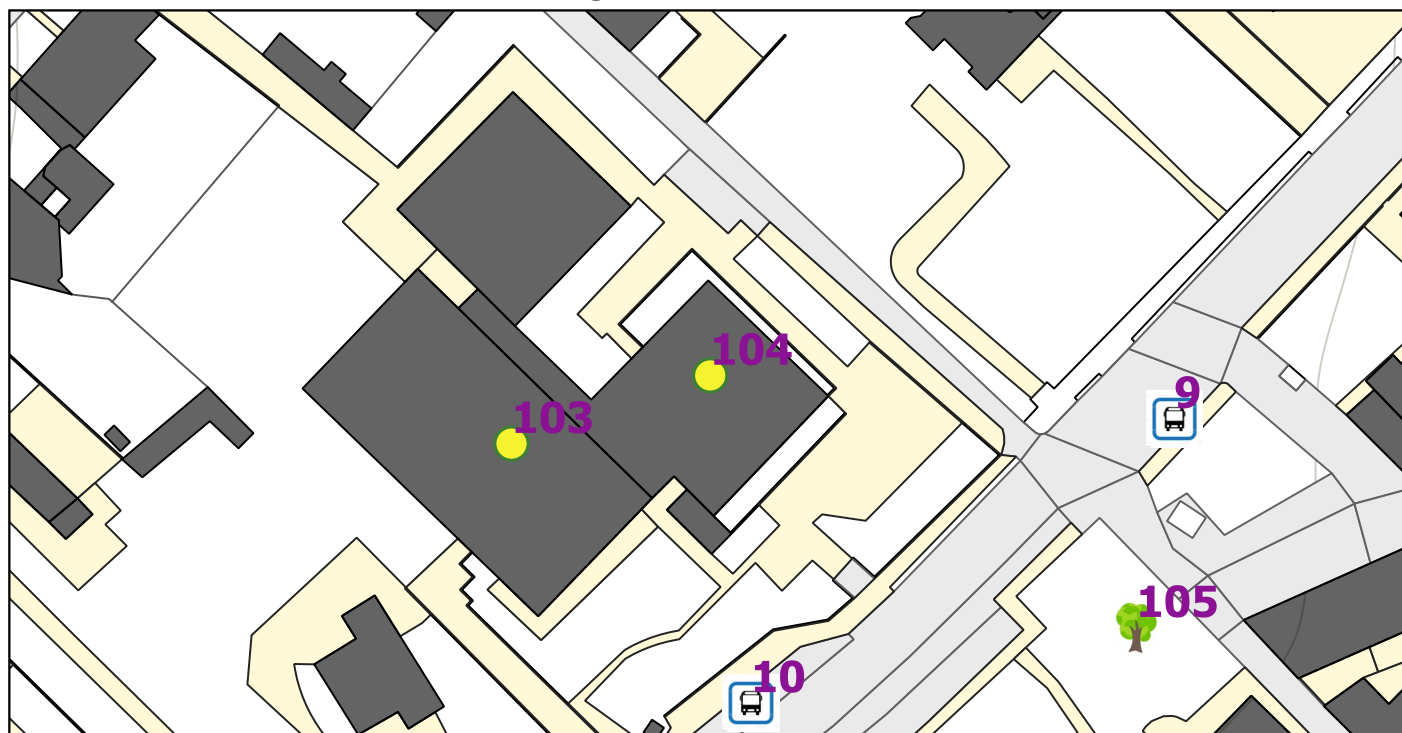



Censimento servizi PEBA - Piano di Eliminazione delle Barriere Architettoniche

105

Area di interesse

scala 1:500



Località/Frazione:

Toscolano

Coordinate EPSG 32632:

625855.5932036486

5055625.173981621

Tipologia:

Parco

Descrizione:

Parco Le Montagnette

Priorità:

1

Accessibilità:

Buona

Criticità rilevate/Soluzioni progettuali proposte

Buona accessibilità e arredi urbani - non si rilevano particolari criticità

Stima indicativa dei costi per soluzioni progettuali proposte

0 euro




Censimento servizi PEBA - Piano di Eliminazione delle Barriere Architettoniche

105

Località/ Frazione:	Toscolano	Coordinate EPSG 32632:	625855.5932036486	5055625.173981621
Tipologia:	Parco	Descrizione:	Parco Le Montagnette	

Estratto DBT e Documentazione fotografica

scala 1:1000

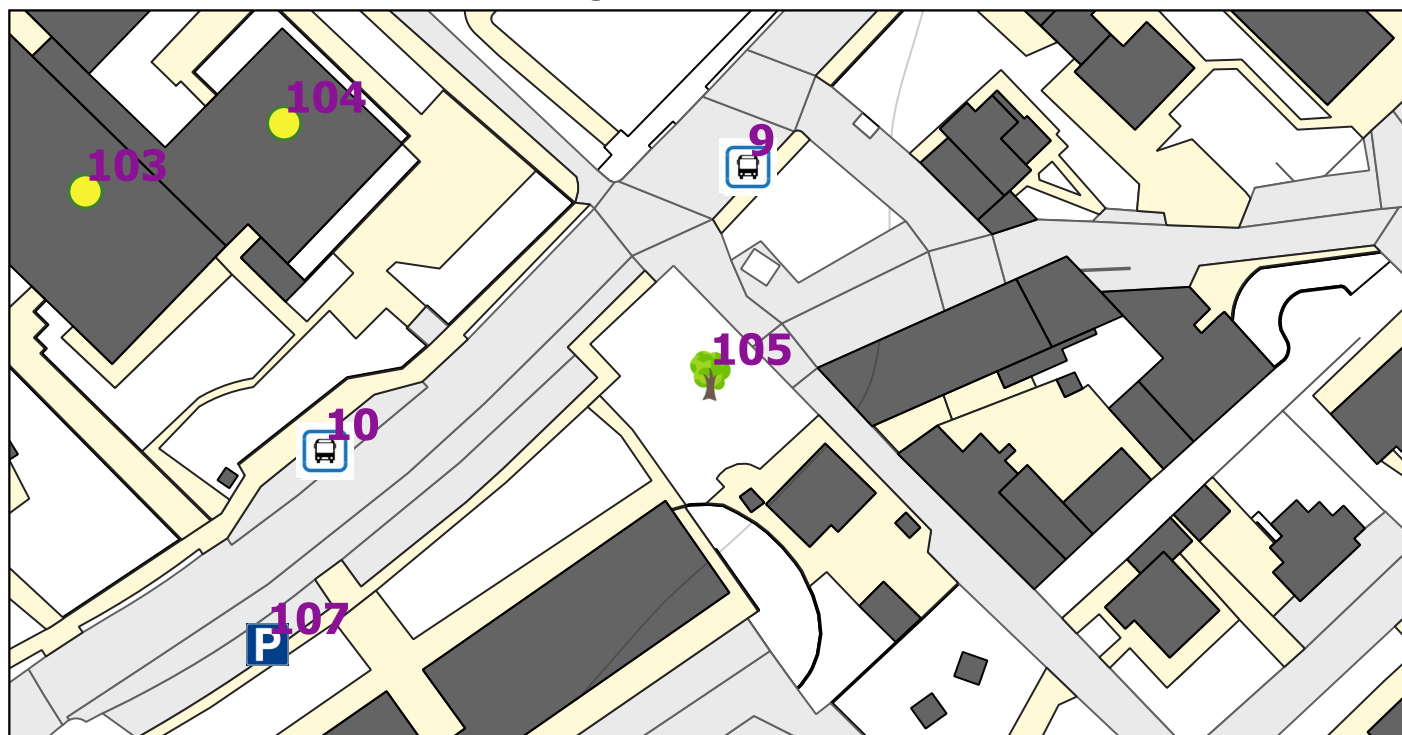




Censimento servizi PEBA - Piano di Eliminazione delle Barriere Architettoniche

106

Area di interesse

scala 1:500

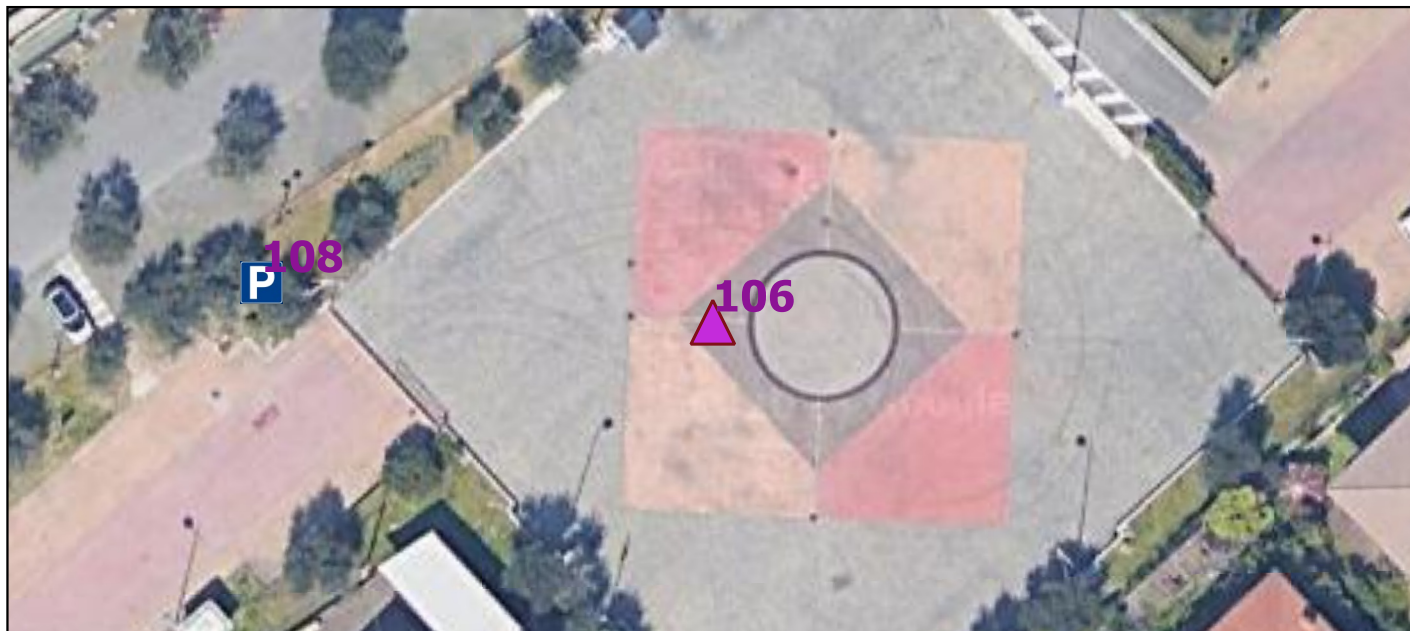

Località/Frazione:

Toscolano

Coordinate EPSG 32632:

625860.9117253238

5055545.784911296

Tipologia:

Attrezzature

Descrizione:

Piazza del Mercato

Priorità:

1

Accessibilità:

Buona

Criticità rilevate/Soluzioni progettuali proposte

Non si rilevano particolari criticità (presenti parcheggio e bagno per disabile e percorsi pedonali)

Stima indicativa dei costi per soluzioni progettuali proposte

0 euro




Censimento servizi PEBA - Piano di Eliminazione delle Barriere Architettoniche

106

Località/ Frazione:	Toscolano	Coordinate EPSG 32632:	625860.9117253238	5055545.784911296
Tipologia:	Attrezzature	Descrizione:	Piazza del Mercato	

Estratto DBT e Documentazione fotografica

scala 1:1000

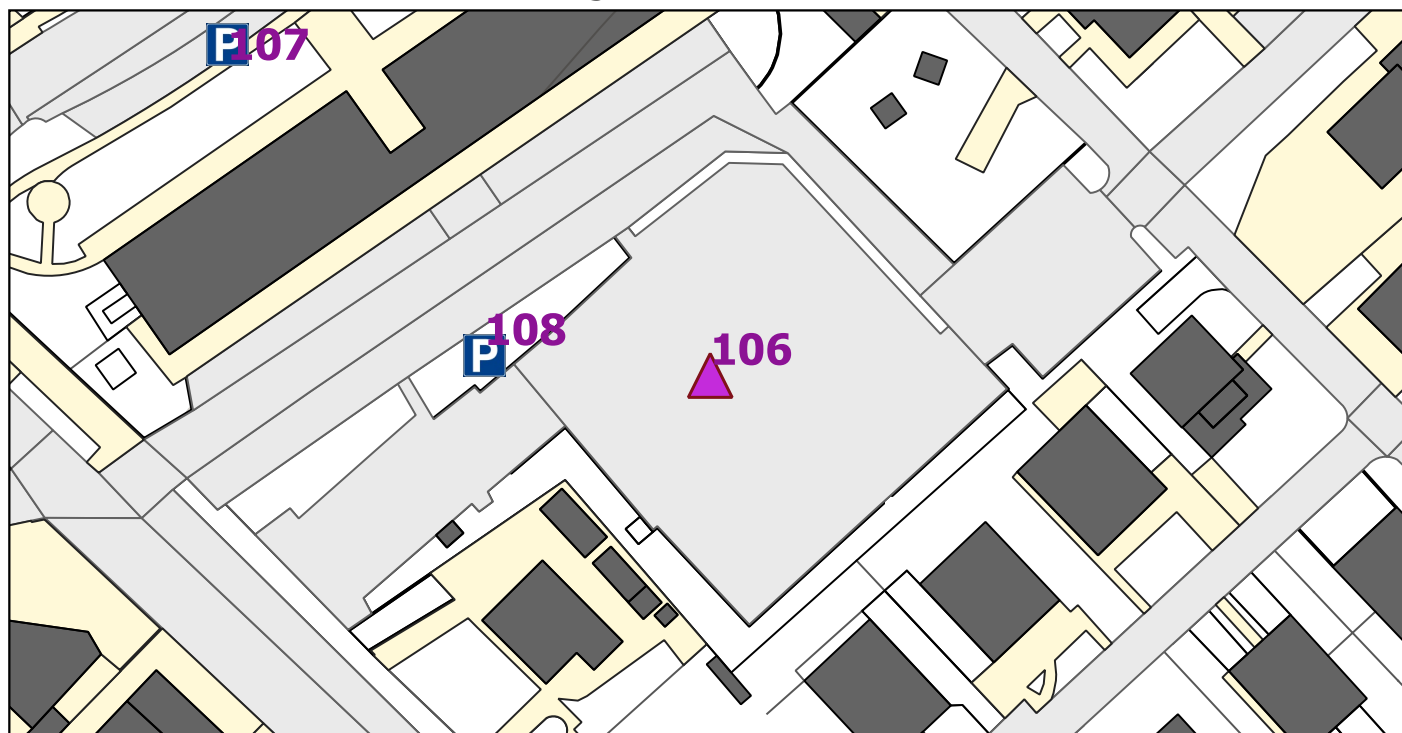



Censimento servizi PEBA - Piano di Eliminazione delle Barriere Architettoniche

107

Area di interesse

scala 1:500



Località/Frazione:

Toscolano

Coordinate EPSG 32632:

625797.0194031068

5055589.546775828

Tipologia:

Parcheggio

Descrizione:

Parcheggio Le Montagnette

Priorità:

1

Accessibilità:

Buona

Criticità rilevate/Soluzioni progettuali proposte

Non si rilevano particolari criticità (presenti parcheggio disabili e percorsi pedonali)

Stima indicativa dei costi per soluzioni progettuali proposte

0 euro




Censimento servizi PEBA - Piano di Eliminazione delle Barriere Architettoniche

107

Località/ Frazione:	Toscolano	Coordinate EPSG 32632:	625797.0194031068	5055589.546775828
Tipologia:	Parcheggio	Descrizione:	Parcheggio Le Montagnette	

Estratto DBT e Documentazione fotografica

scala 1:1000

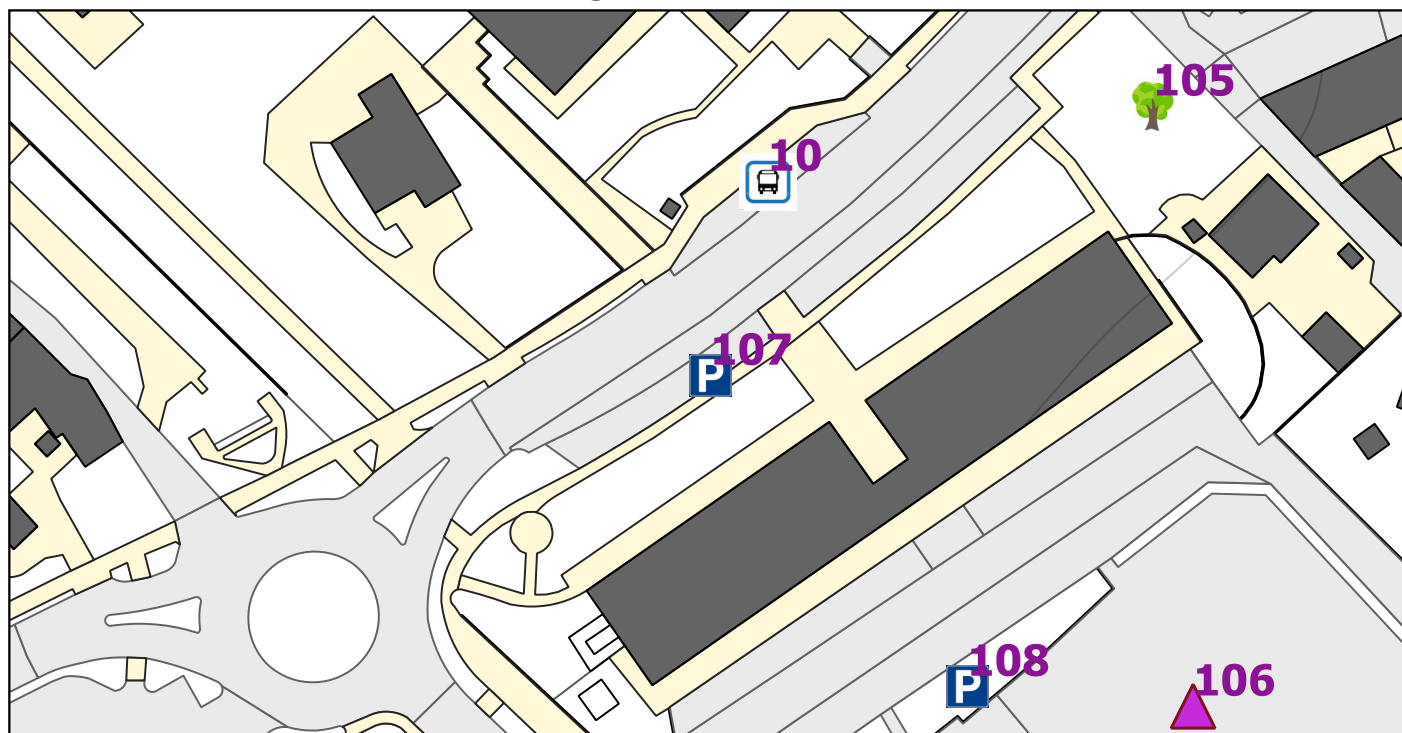



Censimento servizi PEBA - Piano di Eliminazione delle Barriere Architettoniche

108

Area di interesse

scala 1:500



Località/Frazione:

Toscolano

Coordinate EPSG 32632:

625831.019179893

5055548.398172621

Tipologia:

Parcheggio

Descrizione:

Parcheggio piazza mercato

Priorità:

1

Accessibilità:

Buona

Criticità rilevate/Soluzioni progettuali proposte

Non si rilevano particolari criticità (presenti parcheggio disabili e percorsi pedonali)

Stima indicativa dei costi per soluzioni progettuali proposte

0 euro



Censimento servizi PEBA - Piano di Eliminazione delle Barriere Architettoniche

108

Località/
Frazione:

Toscolano

Coordinate EPSG 32632:

625831.019179893

5055548.398172621

Tipologia:


Parcheggio

Descrizione:

Parcheggio piazza mercato

Estratto DBT e Documentazione fotografica

scala 1:1000

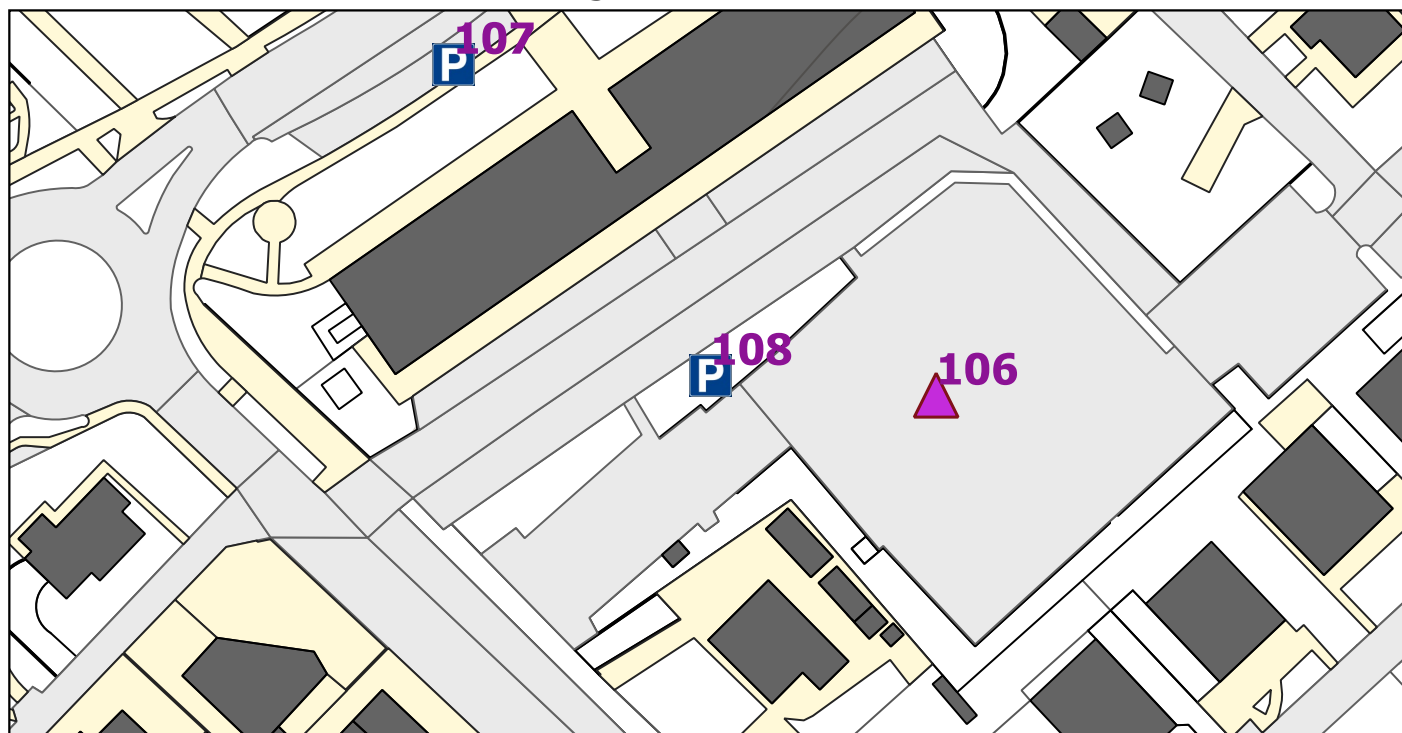



Censimento servizi PEBA - Piano di Eliminazione delle Barriere Architettoniche

109

Area di interesse

scala 1:500



Località/Frazione:

Toscolano

Coordinate EPSG 32632:

625972.698587824

5055858.7732336065

Tipologia:

Parcheggio

Descrizione:

Parcheggio Piazza Caduti

Priorità:

1

Accessibilità:

Buona

Criticità rilevate/Soluzioni progettuali proposte

Non si rilevano particolari criticità (presenti parcheggio disabili e percorsi pedonali)

Stima indicativa dei costi per soluzioni progettuali proposte

0 euro




Censimento servizi PEBA - Piano di Eliminazione delle Barriere Architettoniche

109

Località/ Frazione:	Toscolano	Coordinate EPSG 32632:	625972.698587824	5055858.7732336065
Tipologia:	Parcheggio	Descrizione:	Parcheggio Piazza Caduti	

Estratto DBT e Documentazione fotografica

scala 1:1000

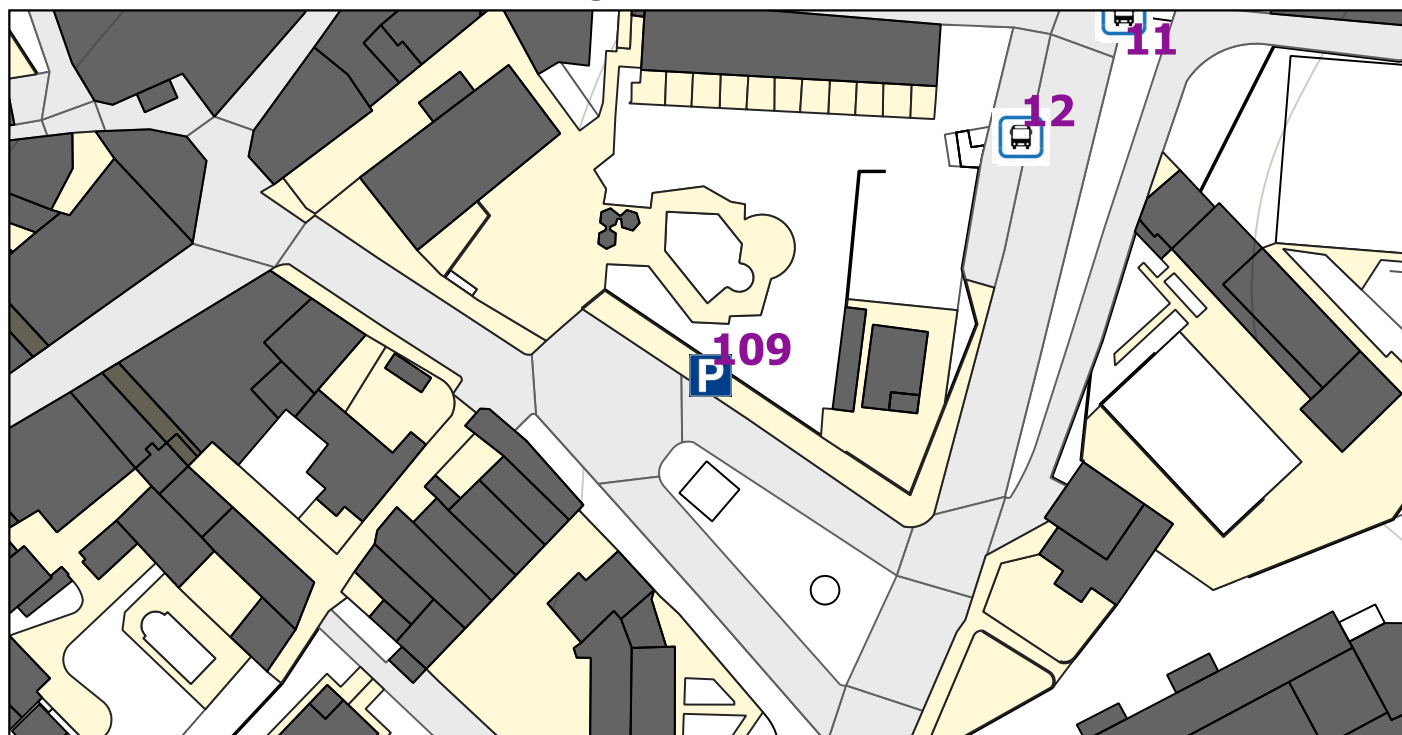



Censimento servizi PEBA - Piano di Eliminazione delle Barriere Architettoniche

110

Area di interesse

scala 1:500



Località/Frazione:

Toscolano

Coordinate EPSG 32632:

626046.1362105611

5055708.99133016

Tipologia:

Parcheggio

Descrizione:

Parcheggio Piazzale della Cartiera

Priorità:

3

Accessibilità:

Buona

Criticità rilevate/Soluzioni progettuali proposte

Mancanza percorsi pedonali dedicati e attraversamento pedonale verso la Villa Romana (si rimanda in merito alla scheda 123 del percorso) - Assenza parcheggio disabili

Stima indicativa dei costi per soluzioni progettuali proposte

SU11 400 euro

400 euro



Censimento servizi PEBA - Piano di Eliminazione delle Barriere Architettoniche

110

Località/
Frazione:

Toscolano

Coordinate EPSG 32632:

626046.1362105611

5055708.99133016

Tipologia:


Parcheggio

Descrizione:

Parcheggio Piazzale della Cartiera

Estratto DBT e Documentazione fotografica

scala 1:1000

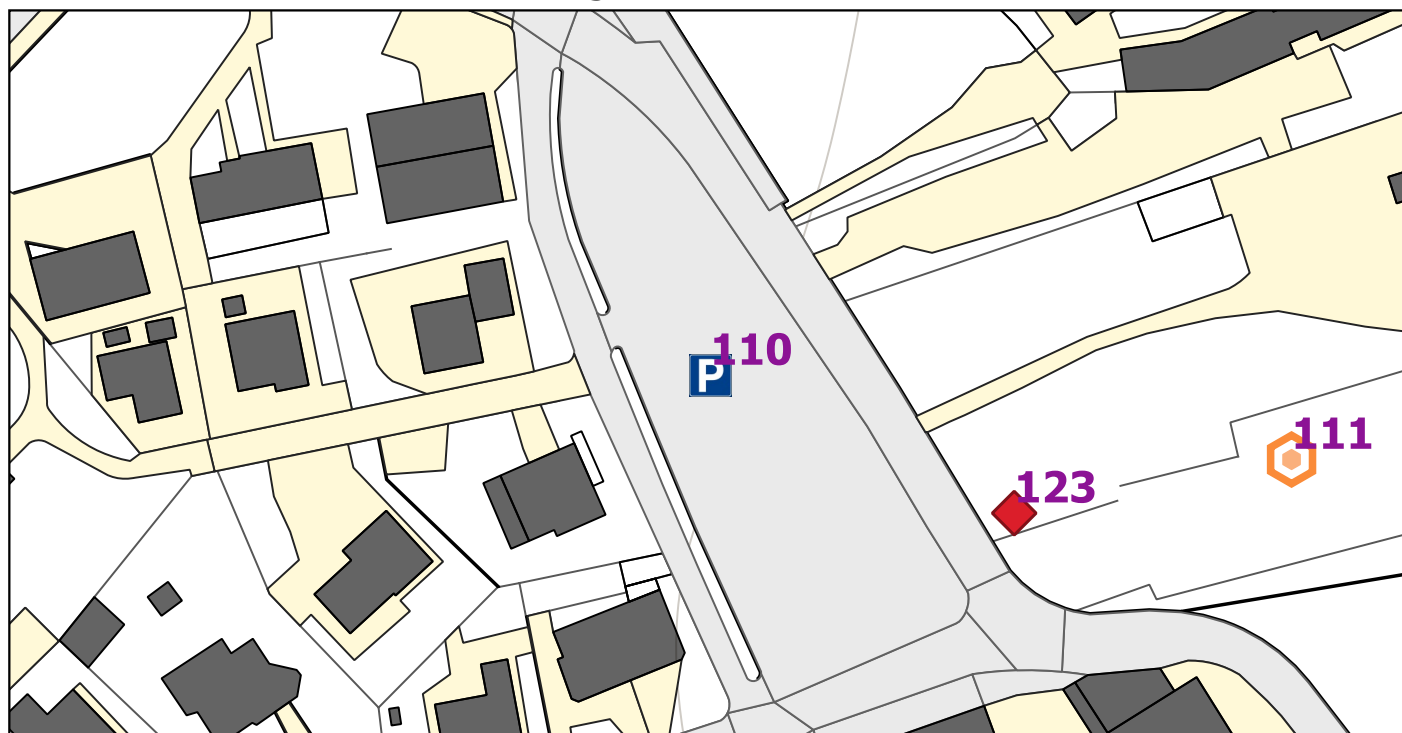



Censimento servizi PEBA - Piano di Eliminazione delle Barriere Architettoniche

111

Area di interesse

scala 1:500



Località/Frazione:

Toscolano

Coordinate EPSG 32632:

626123.0551744251

5055697.867989684

Tipologia:

Luoghi

Descrizione:

Villa Romana dei Nonii Arrii

Priorità:

2

Accessibilità:

Buona

Criticità rilevate/Soluzioni progettuali proposte

Discreta accessibilità nei limiti della tipologia della struttura e dell'impianto archeologico - è presente bagno per disabili - non è presente parcheggio per disabili all'esterno ma è garantito accesso in area riservata all'interno della villa

Stima indicativa dei costi per soluzioni progettuali proposte

0 euro




Censimento servizi PEBA - Piano di Eliminazione delle Barriere Architettoniche

111

Località/ Frazione:	Toscolano	Coordinate EPSG 32632:	626123.0551744251	5055697.867989684
Tipologia:	Luoghi	Descrizione:	Villa Romana dei Nonii Arrii	

Estratto DBT e Documentazione fotografica

scala 1:1000

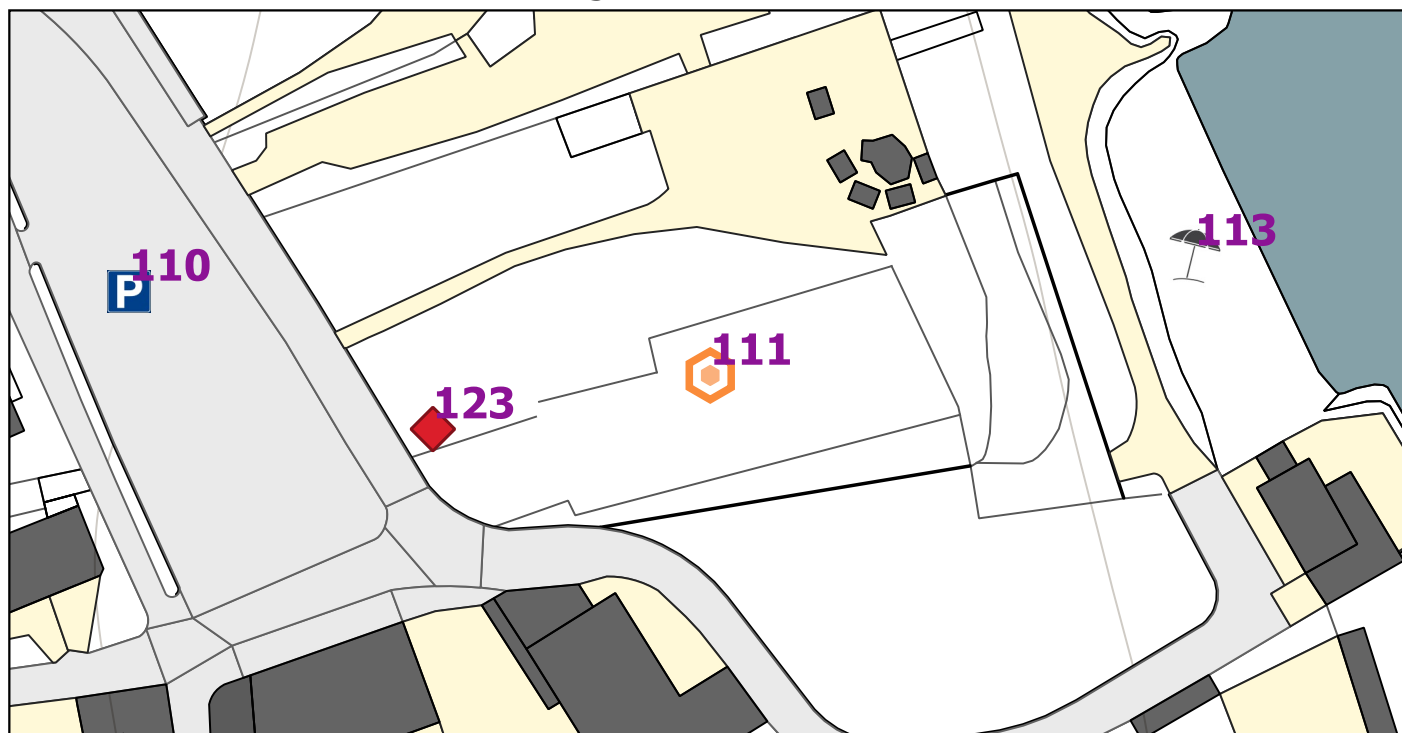



Censimento servizi PEBA - Piano di Eliminazione delle Barriere Architettoniche

112

Area di interesse

scala 1:500



Località/Frazione:

Toscolano

Coordinate EPSG 32632:

626148.0088138273

5055810.690330522

Tipologia:

Spiaggia

Descrizione:

Spiaggia dei cani

Priorità:

1

Accessibilità:

Buona

Criticità rilevate/Soluzioni progettuali proposte

Non si rilevano particolari criticità - buona accessibilità

Stima indicativa dei costi per soluzioni progettuali proposte

0 euro




Censimento servizi PEBA - Piano di Eliminazione delle Barriere Architettoniche

112

Località/ Frazione:	Toscolano	Coordinate EPSG 32632:	626148.0088138273	5055810.690330522
Tipologia:	Spiaggia	Descrizione:	Spiaggia dei cani	

Estratto DBT e Documentazione fotografica

scala 1:1000

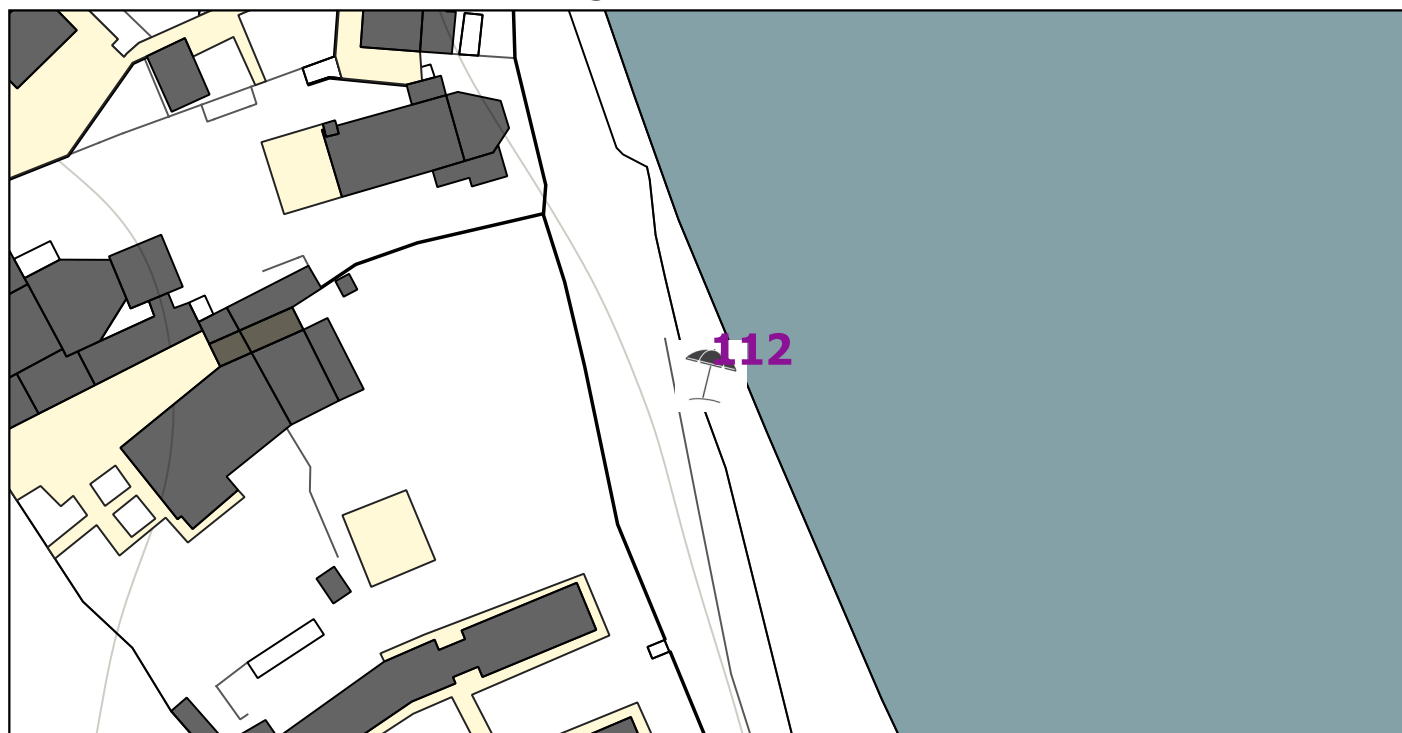



Censimento servizi PEBA - Piano di Eliminazione delle Barriere Architettoniche

113

Area di interesse

scala 1:500



Località/Frazione:

Toscolano

Coordinate EPSG 32632:

626187.1930061881

5055713.66186185

Tipologia:

Spiaggia

Descrizione:

Spiaggia Villa romana

Priorità:

3

Accessibilità:

Buona

Criticità rilevate/Soluzioni progettuali proposte

E' assente bagno e parcheggio per disabili nelle vicinanze

Stima indicativa dei costi per soluzioni progettuali proposte

ED06 3.500 + SU11 400 euro

3.900 euro




Censimento servizi PEBA - Piano di Eliminazione delle Barriere Architettoniche

113

Località/ Frazione:	Toscolano	Coordinate EPSG 32632:	626187.1930061881	5055713.66186185
Tipologia:	Spiaggia	Descrizione:	Spiaggia Villa romana	

Estratto DBT e Documentazione fotografica

scala 1:1000

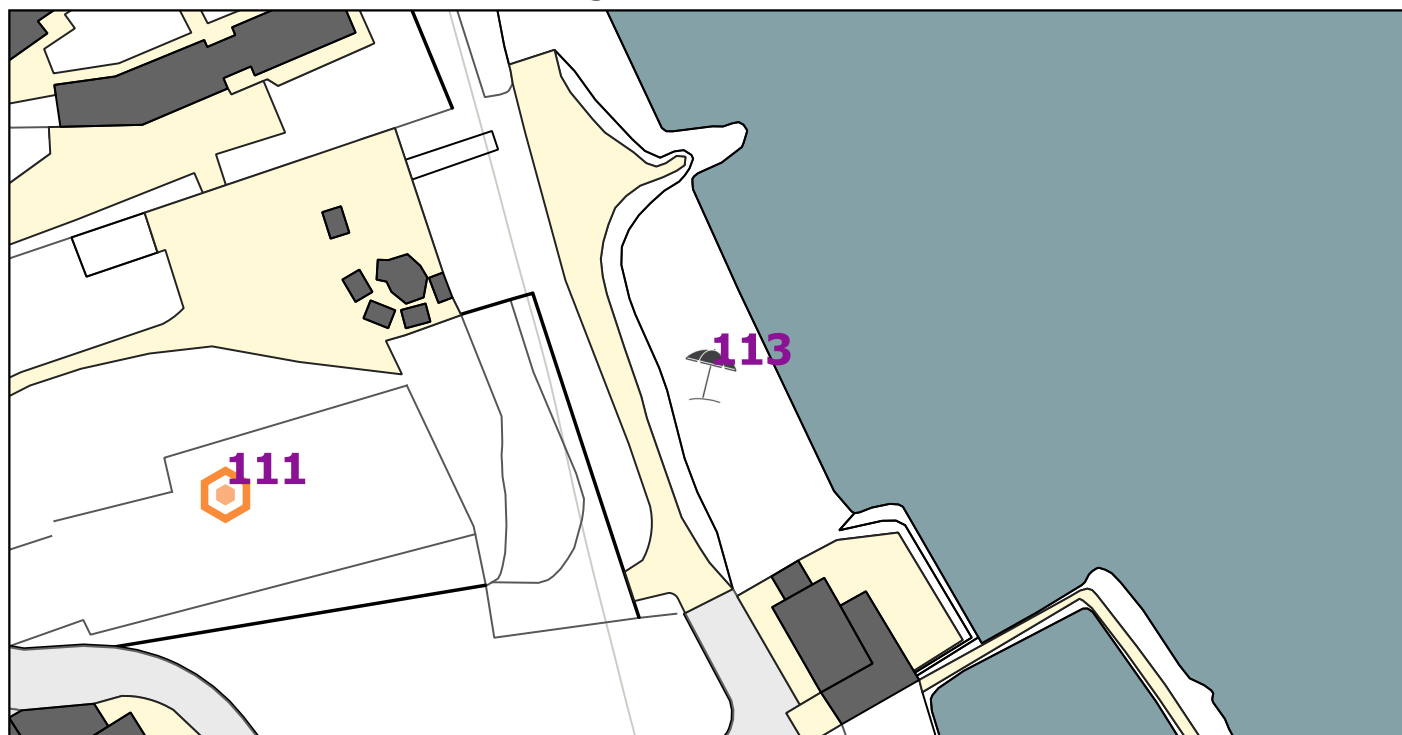



Censimento servizi PEBA - Piano di Eliminazione delle Barriere Architettoniche

114

Area di interesse

scala 1:500



Località/Frazione:

Toscolano

Coordinate EPSG 32632:

626177.9481719102

5055989.437631603

Tipologia:

Attrezzature

Descrizione:

Porto di Toscolano

Priorità:

3

Accessibilità:

Buona

Criticità rilevate/Soluzioni progettuali proposte

Assenza di un percorso pedonale riservato nella carreggiata e di bagno per disabili (Si rimanda alla scheda del percorso n.122) - è presente parcheggio per disabili

Stima indicativa dei costi per soluzioni progettuali proposte

ED06 3.500

3.500 euro




Censimento servizi PEBA - Piano di Eliminazione delle Barriere Architettoniche

114

Località/ Frazione:	Toscolano	Coordinate EPSG 32632:	626177.9481719102	5055989.437631603
Tipologia:	Attrezzature	Descrizione:	Porto di Toscolano	

Estratto DBT e Documentazione fotografica

scala 1:1000

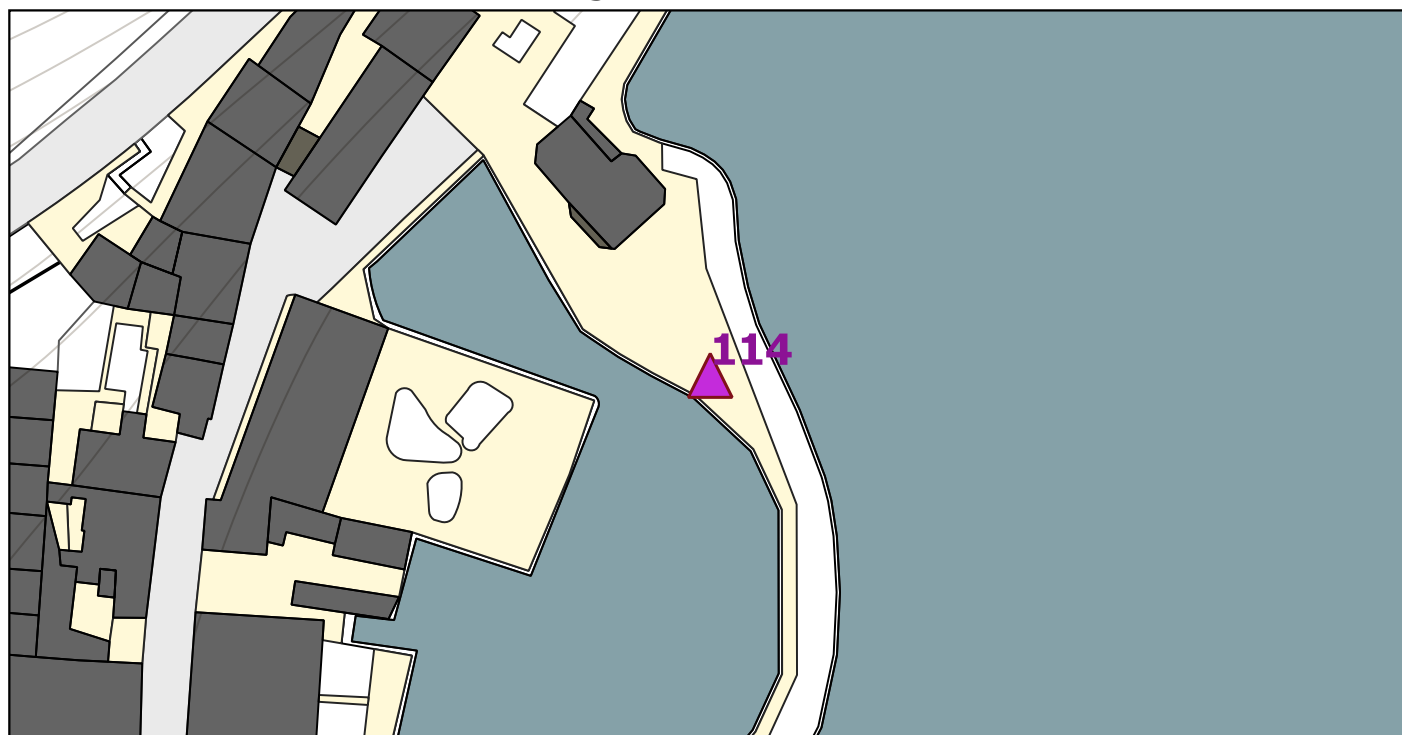



Censimento servizi PEBA - Piano di Eliminazione delle Barriere Architettoniche

115

Area di interesse

scala 1:500



Località/Frazione:

Toscolano

Coordinate EPSG 32632:

626024.2299761901

5055309.252110456

Tipologia:

Parcheggio

Descrizione:

Parcheggio "Vialone"

Priorità:

3

Accessibilità:

Buona

Criticità rilevate/Soluzioni progettuali proposte

Nel parcheggio è assente parcheggio per disabile (n. parcheggi > 50) - si deve rilevare inoltre la mancanza di un attraversamento pedonale vicino alla fontana

Stima indicativa dei costi per soluzioni progettuali proposte

SU11 400 euro + SU01 2.500

2.900 euro




Censimento servizi PEBA - Piano di Eliminazione delle Barriere Architettoniche

115

Località/ Frazione:	Toscolano	Coordinate EPSG 32632:	626024.2299761901	5055309.252110456
Tipologia:	Parcheggio	Descrizione:	Parcheggio "Vialone"	

Estratto DBT e Documentazione fotografica

scala 1:1000

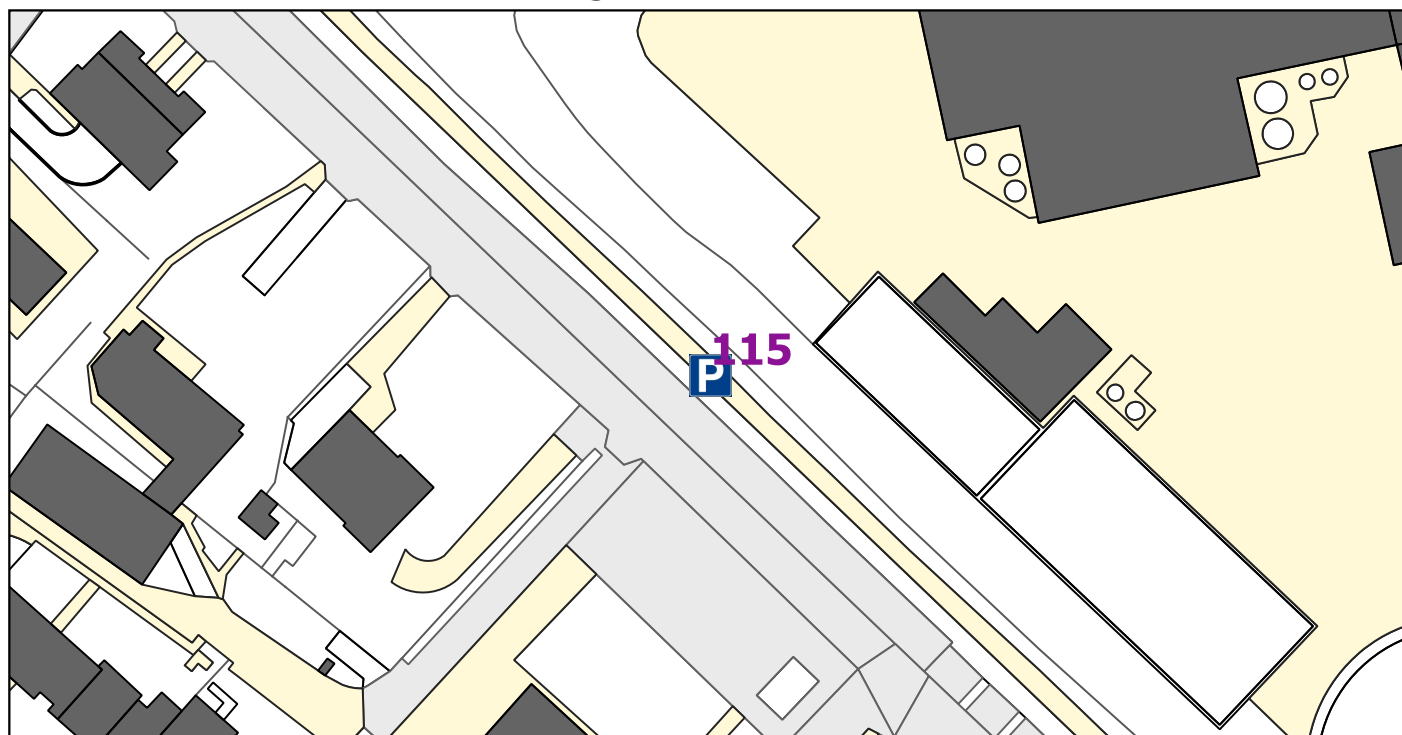



Censimento servizi PEBA - Piano di Eliminazione delle Barriere Architettoniche

116

Area di interesse

scala 1:500



Località/Frazione:

Toscolano

Coordinate EPSG 32632:

626077.4972051239

5055052.106706713

Tipologia:

Parcheggio

Descrizione:

Parcheggio Lago

Priorità:

1

Accessibilità:

Buona

Criticità rilevate/Soluzioni progettuali proposte

Nel parcheggio è assente parcheggio per disabili (n. parcheggi > 50)

Stima indicativa dei costi per soluzioni progettuali proposte

SU11 400 euro

400 euro




Censimento servizi PEBA - Piano di Eliminazione delle Barriere Architettoniche

116

Località/ Frazione:	Toscolano	Coordinate EPSG 32632:	626077.4972051239	5055052.106706713
Tipologia:	Parcheggio	Descrizione:	Parcheggio Lago	

Estratto DBT e Documentazione fotografica

scala 1:1000

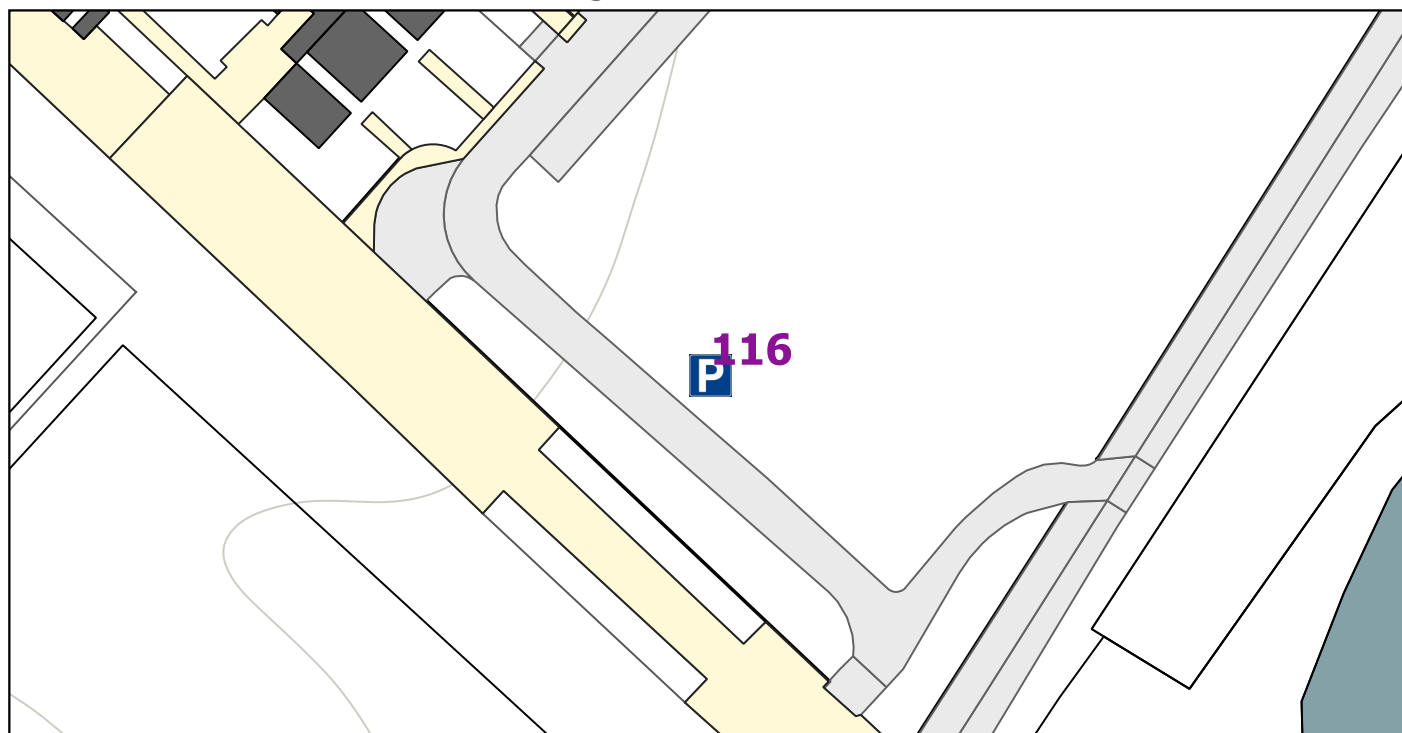



Censimento servizi PEBA - Piano di Eliminazione delle Barriere Architettoniche

117

Area di interesse

scala 1:500



Località/Frazione:

Toscolano

Coordinate EPSG 32632:

626190.5390424214

5055169.708868379

Tipologia:

Parcheggio

Descrizione:

P spiaggia "Vialone"

Priorità:

3

Accessibilità:

Buona

Criticità rilevate/Soluzioni progettuali proposte

Nel parcheggio è assente parcheggio per disabili (n. parcheggi > 50)

Stima indicativa dei costi per soluzioni progettuali proposte

SU11 400 euro

400 euro



Censimento servizi PEBA - Piano di Eliminazione delle Barriere Architettoniche

117

Località/ Frazione:	Toscolano	Coordinate EPSG 32632:	626190.5390424214	5055169.708868379
Tipologia:	Parcheggio	Descrizione:	P spiaggia "Vialone"	

Estratto DBT e Documentazione fotografica

scala 1:1000





Censimento servizi PEBA - Piano di Eliminazione delle Barriere Architettoniche

118

Area di interesse

scala 1:500



Località/Frazione:

Toscolano

Coordinate EPSG 32632:

626122.5200976039

5055100.684038069

Tipologia:

Parco

Descrizione:

Verde attrezzato Lido

Priorità:

1

Accessibilità:

Buona

Criticità rilevate/Soluzioni progettuali proposte

Buona accessibilità con vicinanza parcheggio (compreso accesso al lago), percorsi pedonali e bagno per disabili - sono presenti attrezzature per il gioco in buono stato

Stima indicativa dei costi per soluzioni progettuali proposte

0 euro




Censimento servizi PEBA - Piano di Eliminazione delle Barriere Architettoniche

118

Località/ Frazione:	Toscolano	Coordinate EPSG 32632:	626122.5200976039	5055100.684038069
Tipologia:	Parco	Descrizione:	Verde attrezzato Lido	

Estratto DBT e Documentazione fotografica

scala 1:1000

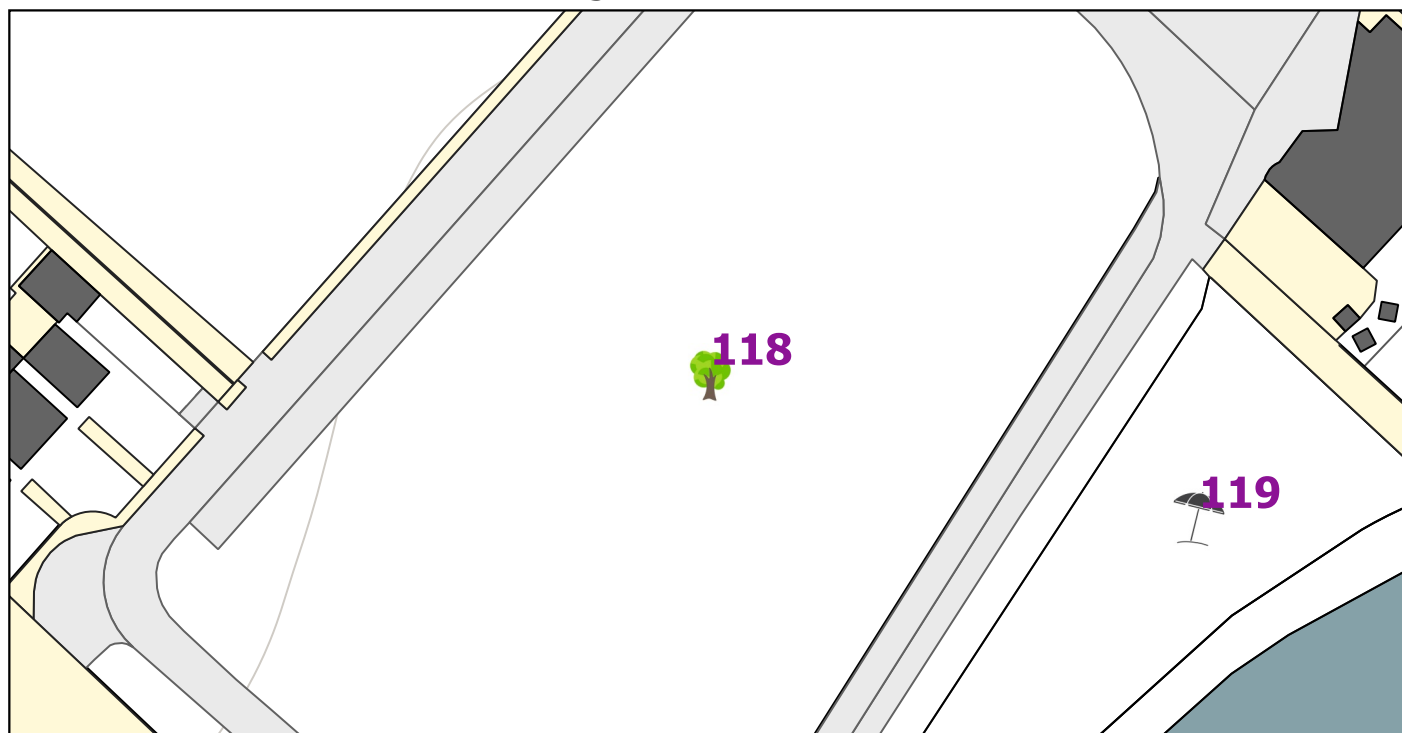



Censimento servizi PEBA - Piano di Eliminazione delle Barriere Architettoniche

119

Area di interesse

scala 1:500



Località/Frazione:

Toscolano

Coordinate EPSG 32632:

626187.1930061881

5055081.740538002

Tipologia:

Spiaggia

Descrizione:

Lido degli Ulivi

Priorità:

1

Accessibilità:

Buona

Criticità rilevate/Soluzioni progettuali proposte

Il Lido è fornito di attrezzature per consentire la balneazione dei disabili - L'accessibilità è buona rispetto al parcheggio e percorribilità delle passeggiate - Presenza di bagni per disabili

Stima indicativa dei costi per soluzioni progettuali proposte

0 euro




Censimento servizi PEBA - Piano di Eliminazione delle Barriere Architettoniche

119

Località/ Frazione:	Toscolano	Coordinate EPSG 32632:	626187.1930061881	5055081.740538002
Tipologia:	Spiaggia	Descrizione:	Lido degli Ulivi	

Estratto DBT e Documentazione fotografica

scala 1:1000

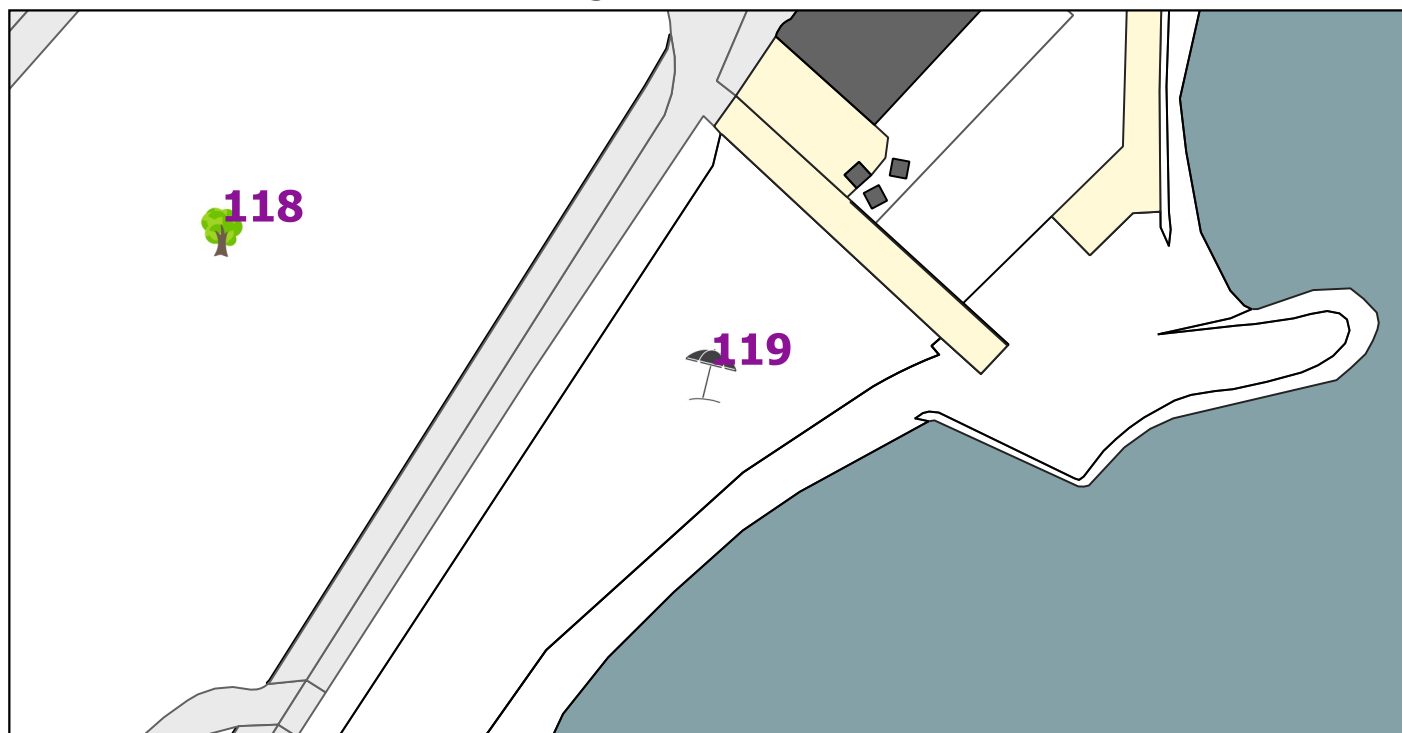




Censimento servizi PEBA - Piano di Eliminazione delle Barriere Architettoniche

120

Area di interesse

scala 1:500

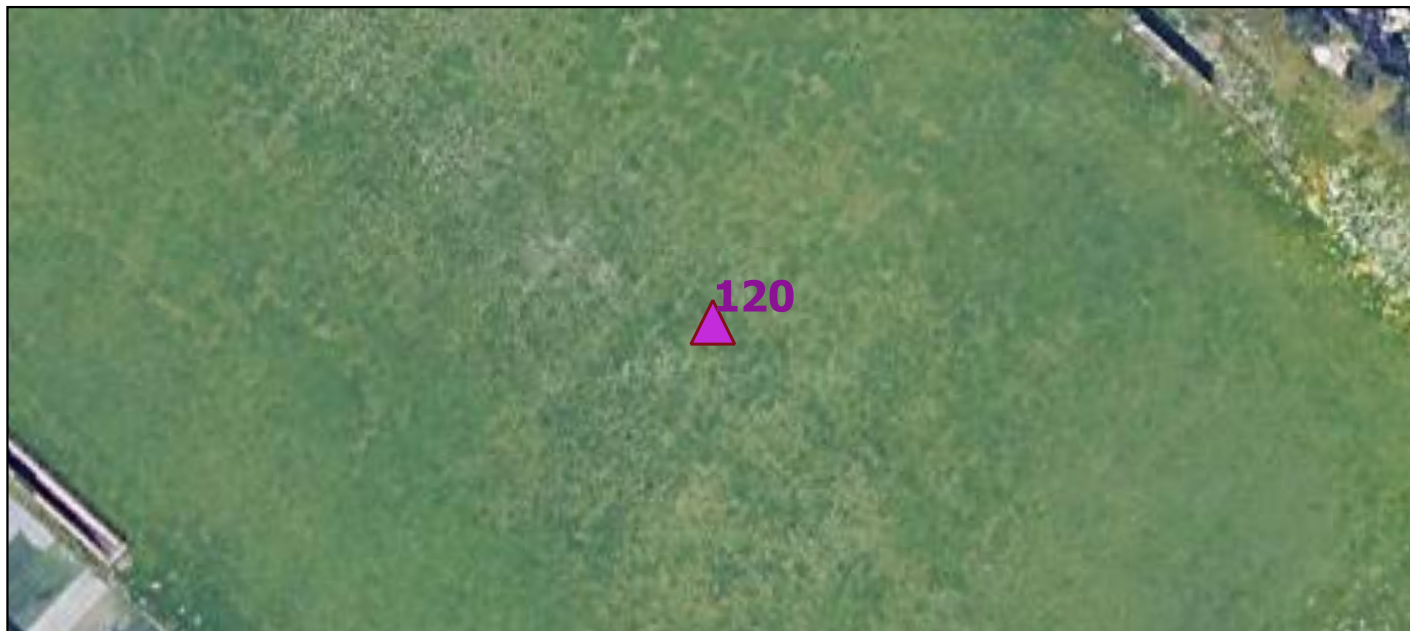

Località/Frazione:

Toscolano

Coordinate EPSG 32632:

626029.7989285408

5054993.401135534

Tipologia:

Attrezzature

Descrizione:

Stadio Ugo Locatelli

Priorità:

1

Accessibilità:

Buona

Criticità rilevate/Soluzioni progettuali proposte

Non si rilevano particolari criticità

Stima indicativa dei costi per soluzioni progettuali proposte

0 euro




Censimento servizi PEBA - Piano di Eliminazione delle Barriere Architettoniche

120

Località/ Frazione:	Toscolano	Coordinate EPSG 32632:	626029.7989285408	5054993.401135534
Tipologia:	Attrezzature	Descrizione:	Stadio Ugo Locatelli	

Estratto DBT e Documentazione fotografica

scala 1:1000

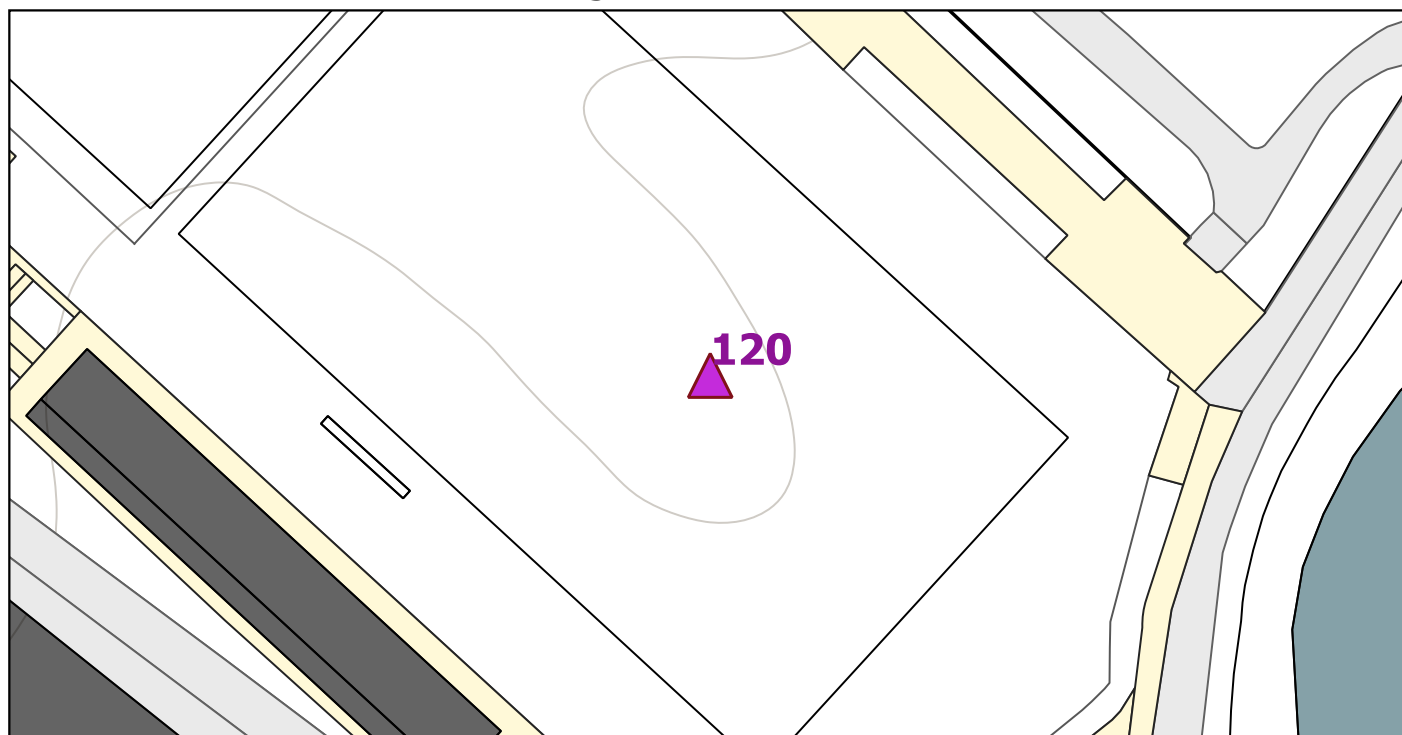



Censimento servizi PEBA - Piano di Eliminazione delle Barriere Architettoniche

121

Area di interesse

scala 1:500



Località/Frazione:

Toscolano

Coordinate EPSG 32632:

626066.2150489191

5054918.153811895

Tipologia:

Attrezzature

Descrizione:

ASD Circolo Vela

Priorità:

1

Accessibilità:

Buona

Criticità rilevate/Soluzioni progettuali proposte

E' presente bagno e parcheggio per disabili all'esterno

Stima indicativa dei costi per soluzioni progettuali proposte

0 euro




Censimento servizi PEBA - Piano di Eliminazione delle Barriere Architettoniche

121

Località/ Frazione:	Toscolano	Coordinate EPSG 32632:	626066.2150489191	5054918.153811895
Tipologia:	Attrezzature	Descrizione:	ASD Circolo Vela	

Estratto DBT e Documentazione fotografica

scala 1:1000

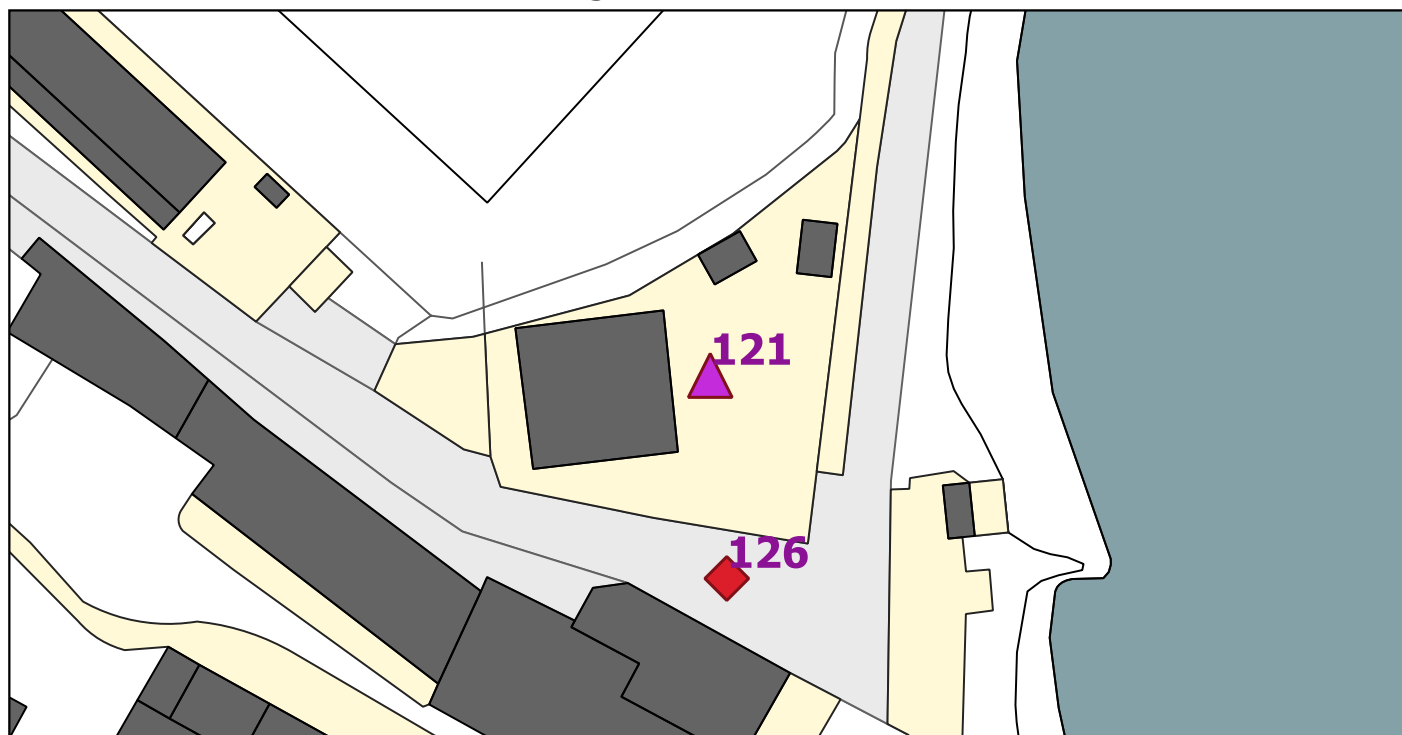




Censimento servizi PEBA - Piano di Eliminazione delle Barriere Architettoniche

122

Area di interesse

scala 1:500

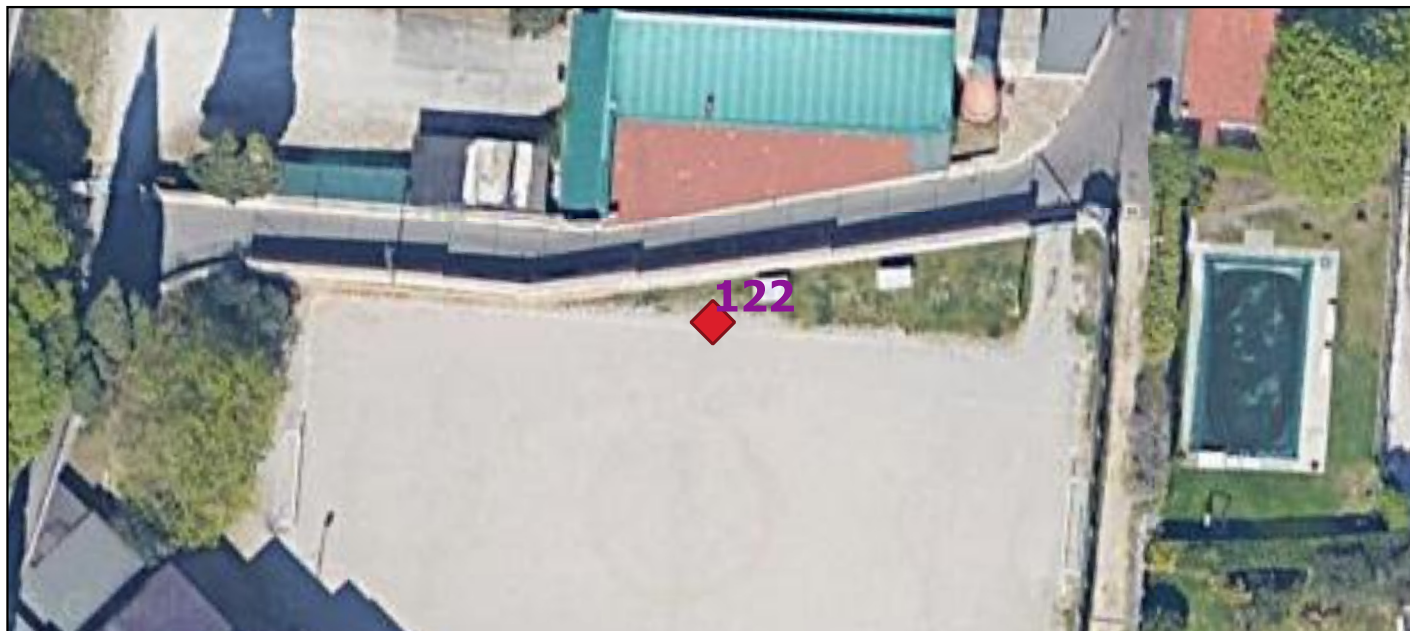

Località/Frazione:

Toscolano

Coordinate EPSG 32632:

626076.8187422159

5055899.311157323

Tipologia:

Percorsi

Descrizione:

Percorso Porto

Priorità:

3

Accessibilità:

Discreta

Criticità rilevate/Soluzioni progettuali proposte

Nuova segnaletica a terra per percorso pedonale dalla statale fino al porto

Stima indicativa dei costi per soluzioni progettuali proposte

SU09 2.800 euro

2.800 euro




Censimento servizi PEBA - Piano di Eliminazione delle Barriere Architettoniche

122

Località/ Frazione:	Toscolano	Coordinate EPSG 32632:	626076.8187422159	5055899.311157323
Tipologia:	Percorsi	Descrizione:	Percorso Porto	

Estratto DBT e Documentazione fotografica

scala 1:1000

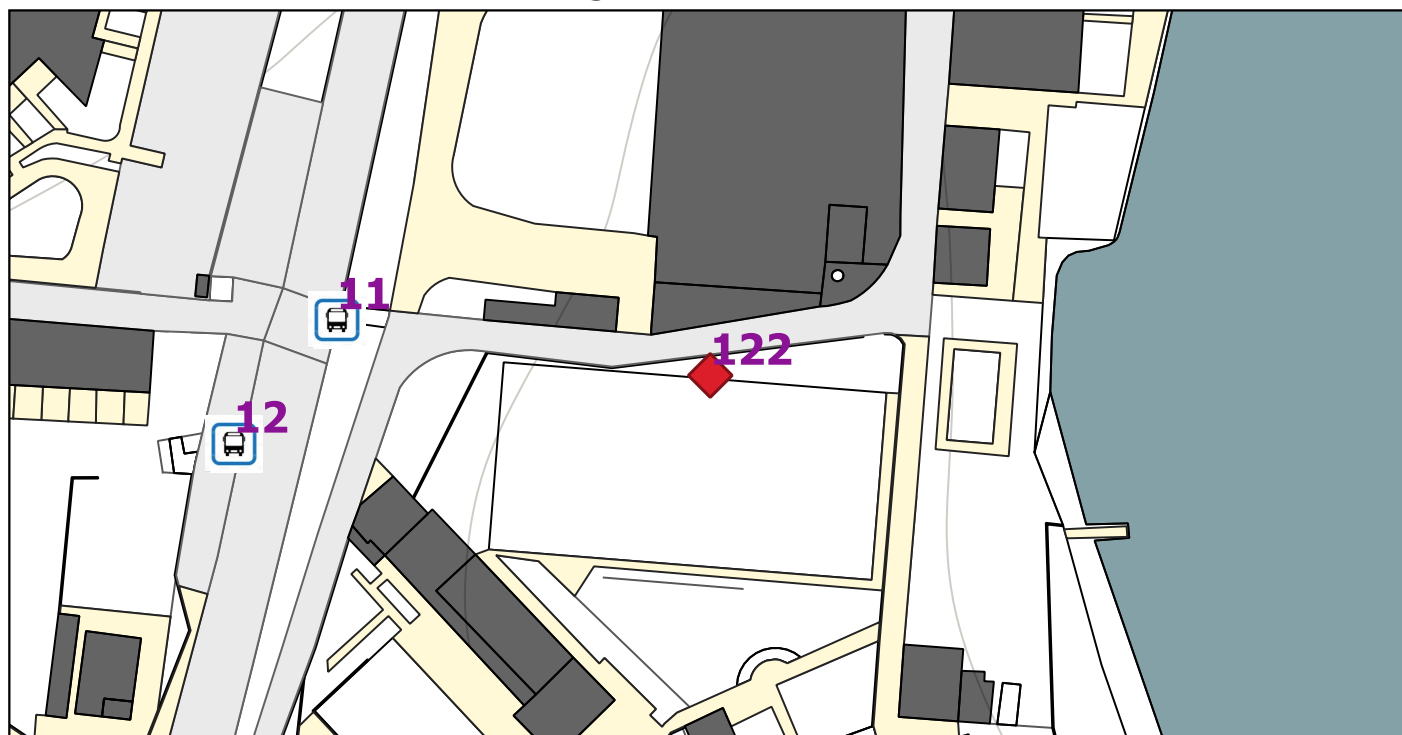



Censimento servizi PEBA - Piano di Eliminazione delle Barriere Architettoniche

123

Area di interesse

scala 1:500



Località/Frazione:

Toscolano

Coordinate EPSG 32632:

626086.3549009338

5055690.770946879

Tipologia:

Percorsi

Descrizione:

Percorso Cartiera Spiaggia

Priorità:

3

Accessibilità:

Discreta

Criticità rilevate/Soluzioni progettuali proposte

Nuova segnaletica a terra per percorso pedonale dalla chiesa fino alla spiaggia - n. 2 nuovi attraversamenti pedonali (in fronte alla chiesa e nel piazzale cartiera verso villa romana)

Stima indicativa dei costi per soluzioni progettuali proposte

SU09 2.500 euro + SU01 6.000 euro

8.500 euro




Censimento servizi PEBA - Piano di Eliminazione delle Barriere Architettoniche

123

Località/ Frazione:	Toscolano	Coordinate EPSG 32632:	626086.3549009338	5055690.770946879
Tipologia:	Percorsi	Descrizione:	Percorso Cartiera Spiaggia	

Estratto DBT e Documentazione fotografica

scala 1:1000

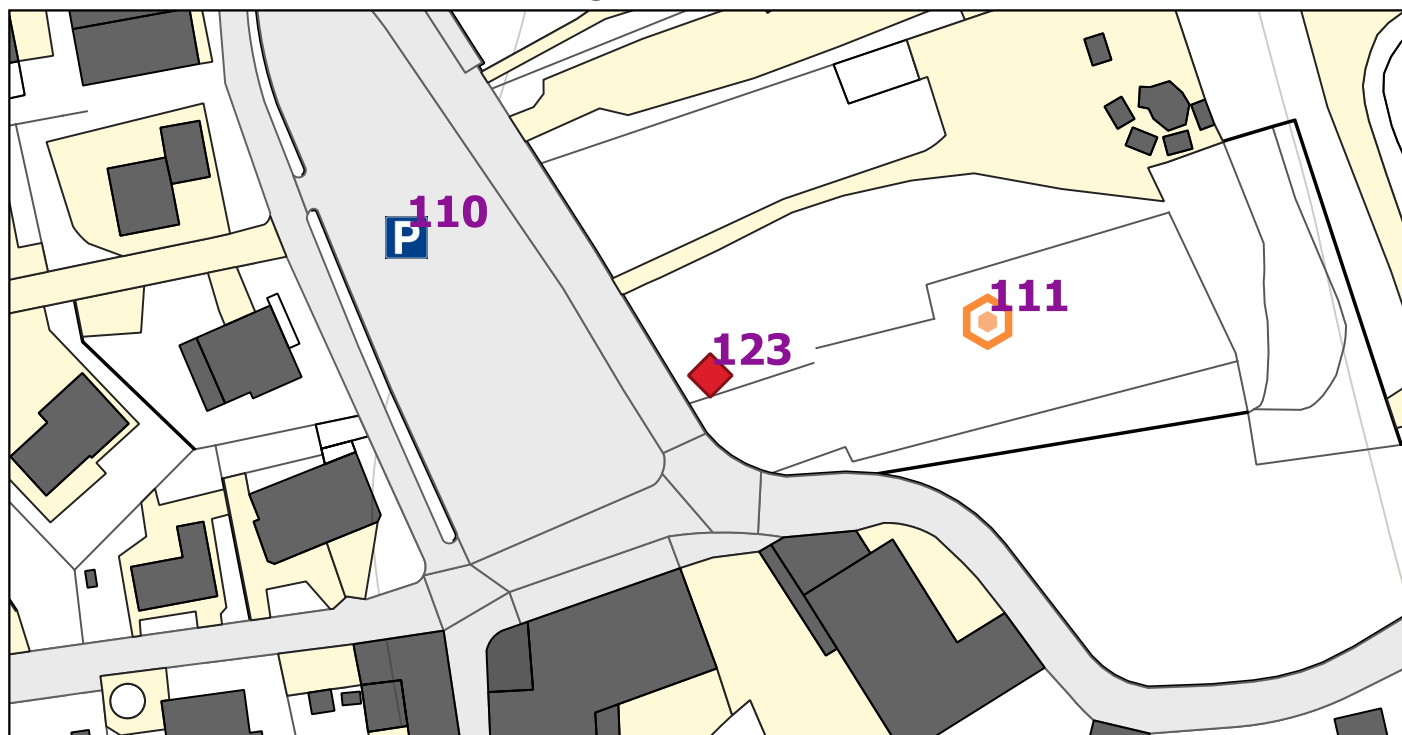



Censimento servizi PEBA - Piano di Eliminazione delle Barriere Architettoniche

124

Area di interesse

scala 1:500



Località/Frazione:

Toscolano

Coordinate EPSG 32632:

625527.6522467005

5055397.098806683

Tipologia:

Percorsi

Descrizione:

Percorso via Religione

Priorità:

3

Accessibilità:

Buona

Criticità rilevate/Soluzioni progettuali proposte

Nuovo percorso pedonale dalla Farmacia verso via Religione (PROGETTO DELL'AMMINISTRAZIONE IN ITINERE) - n.2 nuovi attraversamenti pedonali

Stima indicativa dei costi per soluzioni progettuali proposte

SU01 6.000 euro

6.000 euro




Censimento servizi PEBA - Piano di Eliminazione delle Barriere Architettoniche

124

Località/ Frazione:	Toscolano	Coordinate EPSG 32632:	625527.6522467005	5055397.098806683
Tipologia:	Percorsi	Descrizione:	Percorso via Religione	

Estratto DBT e Documentazione fotografica

scala 1:1000

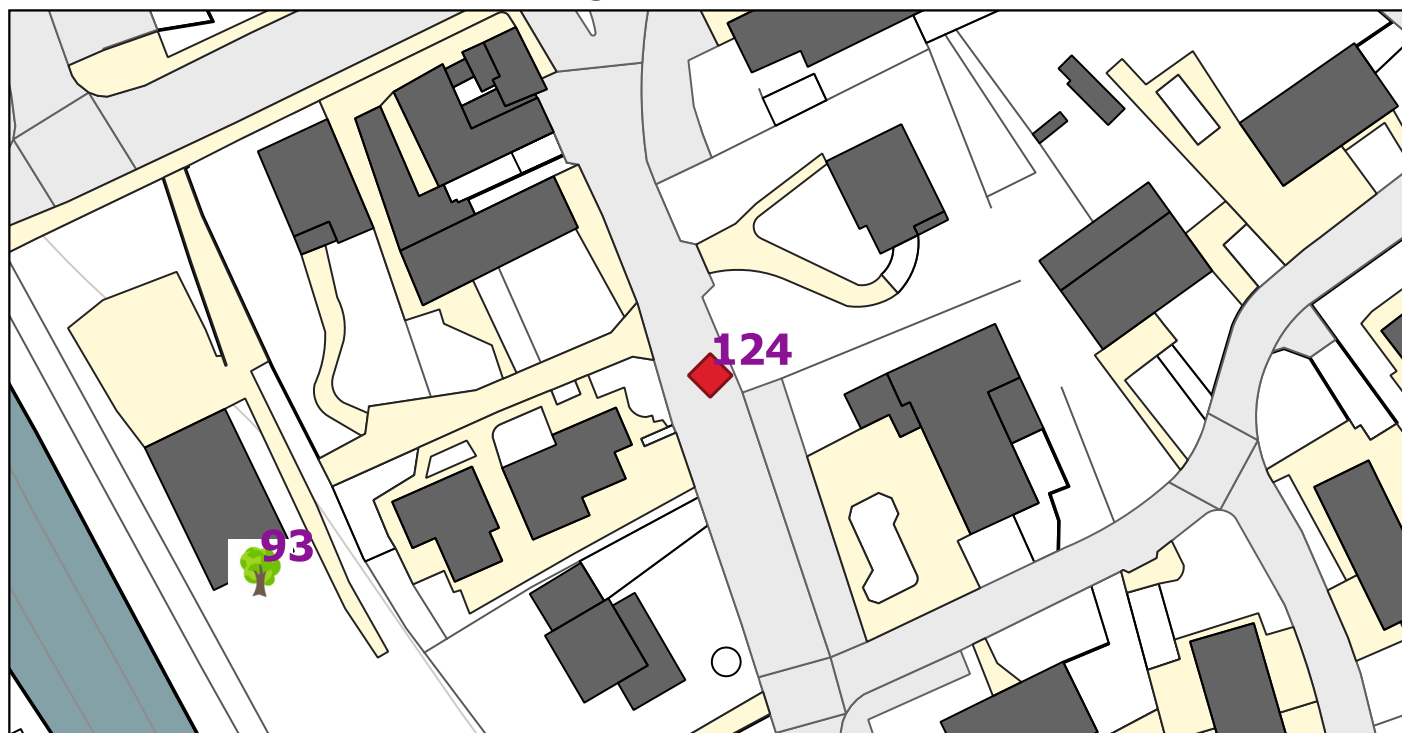




Censimento servizi PEBA - Piano di Eliminazione delle Barriere Architettoniche

125

Area di interesse

scala 1:500

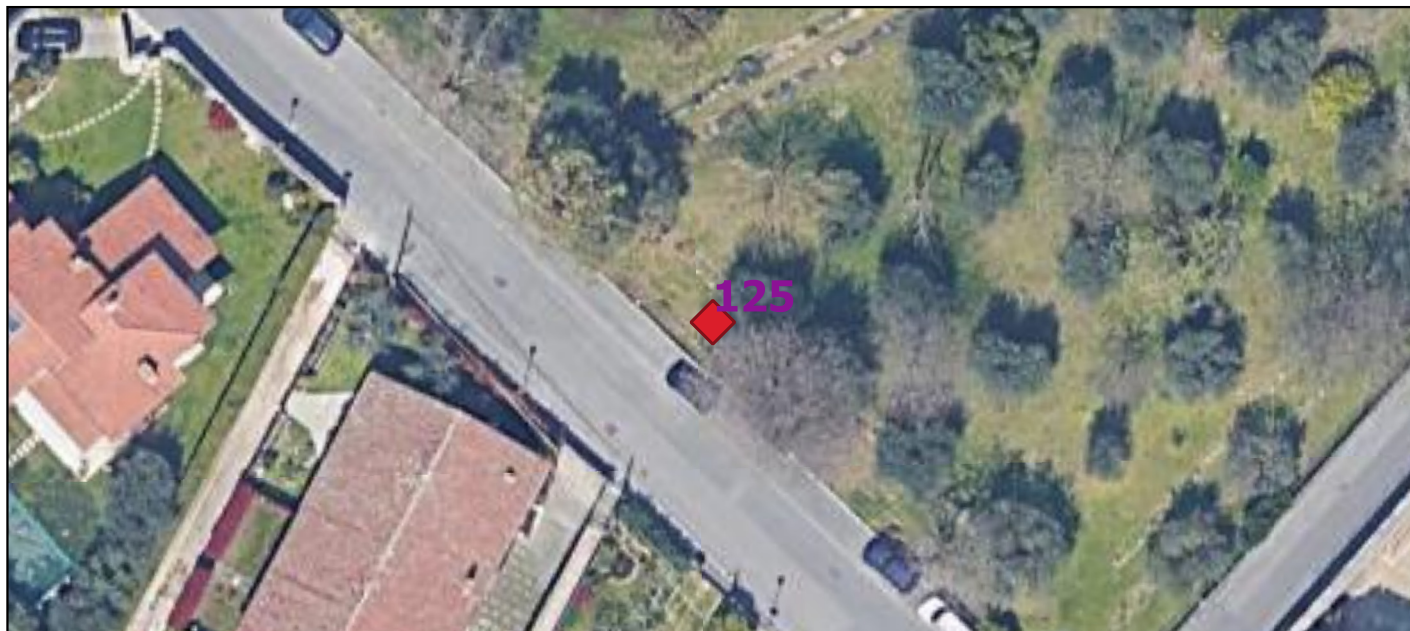

Località/Frazione:

Toscolano

Coordinate EPSG 32632:

625641.0730862819

5055106.863661628

Tipologia:

Percorsi

Descrizione:

Percorso Giardino Botanico

Priorità:

3

Accessibilità:

Discreta

Criticità rilevate/Soluzioni progettuali proposte

Nuova segnaletica a terra per percorso pedonale verso lungolago in via Religione - n.2 nuovi attraversamenti pedonali

Stima indicativa dei costi per soluzioni progettuali proposte

SU09 3.200 euro + SU01 6.000 euro

9.200 euro




Censimento servizi PEBA - Piano di Eliminazione delle Barriere Architettoniche

125

Località/ Frazione:	Toscolano	Coordinate EPSG 32632:	625641.0730862819	5055106.863661628
Tipologia:	Percorsi	Descrizione:	Percorso Giardino Botanico	

Estratto DBT e Documentazione fotografica

scala 1:1000

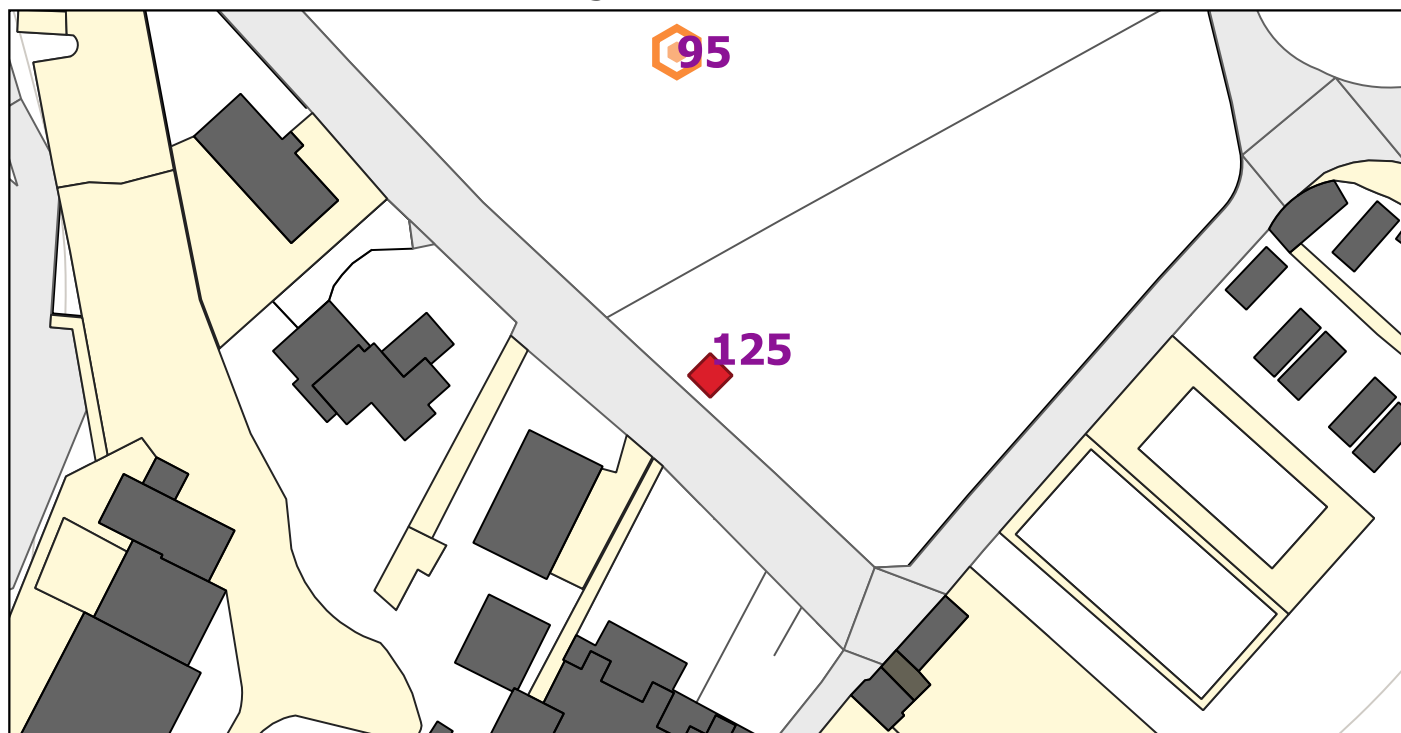



Censimento servizi PEBA - Piano di Eliminazione delle Barriere Architettoniche

126

Area di interesse

scala 1:500



Località/Frazione:

Toscolano

Coordinate EPSG 32632:

626068.4061485423

5054891.287688754

Tipologia:

Percorsi

Descrizione:

Percorso Circ. Vela

Priorità:

3

Accessibilità:

Buona

Criticità rilevate/Soluzioni progettuali proposte

Adeguamento e nuova segnaletica a terra per percorso pedonale verso lungolago

Stima indicativa dei costi per soluzioni progettuali proposte

SU09 1.500 euro

1.500 euro




Censimento servizi PEBA - Piano di Eliminazione delle Barriere Architettoniche

126

Località/ Frazione:	Toscolano	Coordinate EPSG 32632:	626068.4061485423	5054891.287688754
Tipologia:	Percorsi	Descrizione:	Percorso Circ. Vela	

Estratto DBT e Documentazione fotografica

scala 1:1000

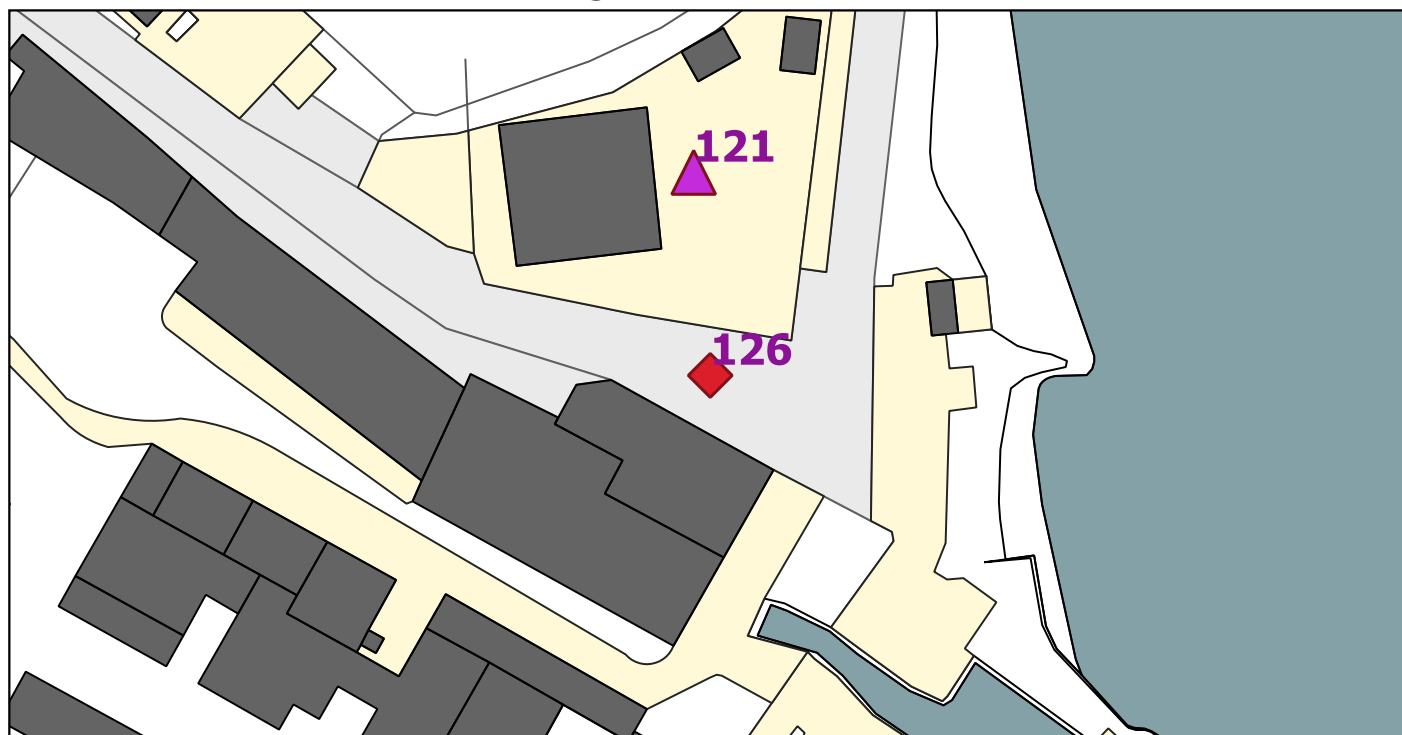



Censimento servizi PEBA - Piano di Eliminazione delle Barriere Architettoniche

127

Area di interesse

scala 1:500



Località/Frazione:

Toscolno - Maderno

Coordinate EPSG 32632:

625268.8392359471

5055147.19059973

Tipologia:

Percorsi

Descrizione:

Percorso pedonale lato SS45Bis

Priorità:

3

Accessibilità:

Discreta

Criticità rilevate/Soluzioni progettuali proposte

Adeguamento n. 3 attraversamenti pedonali - Adeguamento marciapiede verso lato SS45bis di 450m di lunghezza da Toscolano a Maderno (PROGETTO DELL'AMMINISTRAZIONE IN ITINERE)

Stima indicativa dei costi per soluzioni progettuali proposte

SU01 7.500 euro

7.500 euro



Censimento servizi PEBA - Piano di Eliminazione delle Barriere Architettoniche

127

Località/
Frazione:

Toscolno - Maderno

Coordinate EPSG 32632:

625268.8392359471

5055147.19059973

Tipologia:


Percorsi

Descrizione:

Percorso pedonale lato SS45Bis

Estratto DBT e Documentazione fotografica

scala 1:1000

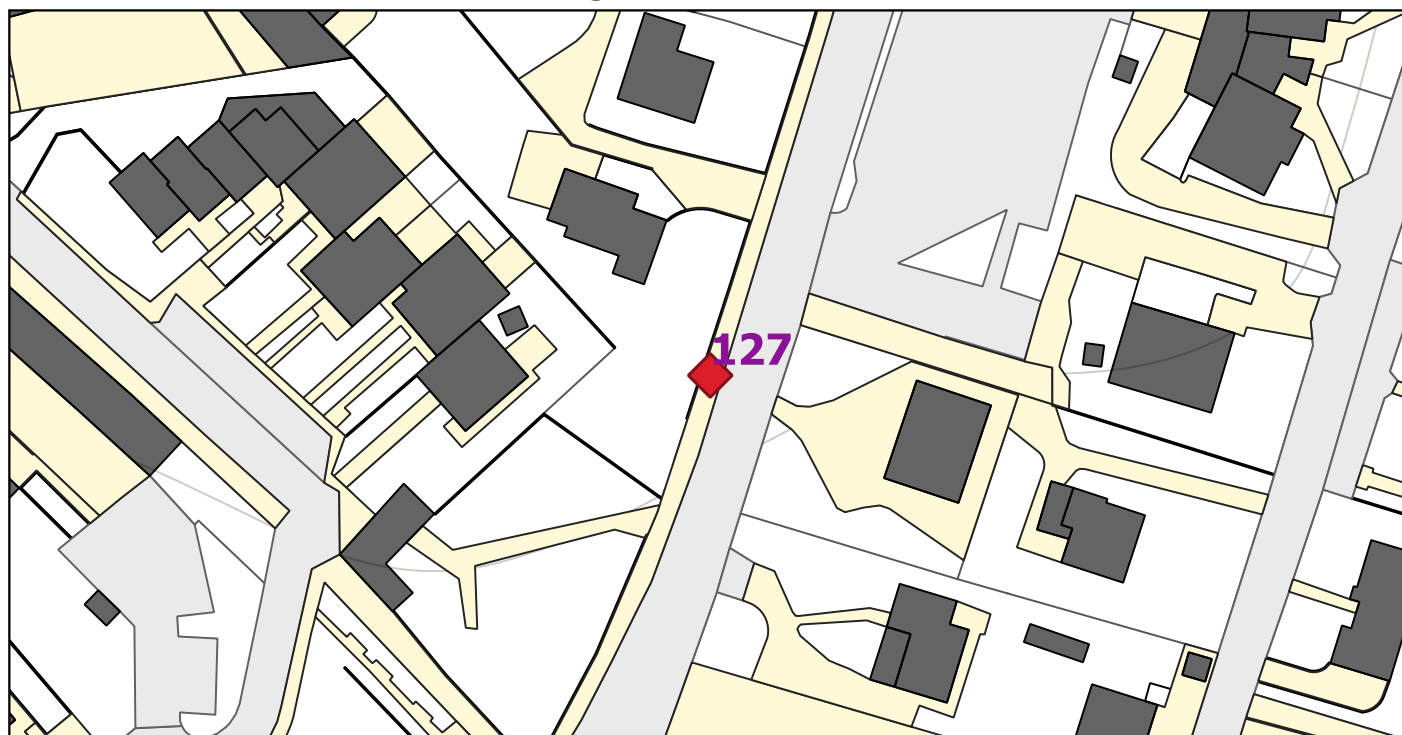



Censimento servizi PEBA - Piano di Eliminazione delle Barriere Architettoniche

128

Area di interesse

scala 1:500



Località/Frazione:

Toscolano

Coordinate EPSG 32632:

625282.8605443832

5055262.101054402

Tipologia:

Percorsi

Descrizione:

Percorso via Cavour

Priorità:

3

Accessibilità:

Buona

Criticità rilevate/Soluzioni progettuali proposte

Nuovo attraversamento pedonale in via Cavour verso la SS45bis - Adeguamento e nuova segnaletica a terra per percorso pedonale verso il parcheggio di via Cavour

Stima indicativa dei costi per soluzioni progettuali proposte

SU01 6.000 euro + SU09 1.00 euro

7.000 euro




Censimento servizi PEBA - Piano di Eliminazione delle Barriere Architettoniche

128

Località/ Frazione:	Toscolano	Coordinate EPSG 32632:	625282.8605443832	5055262.101054402
Tipologia:	Percorsi	Descrizione:	Percorso via Cavour	

Estratto DBT e Documentazione fotografica

scala 1:1000

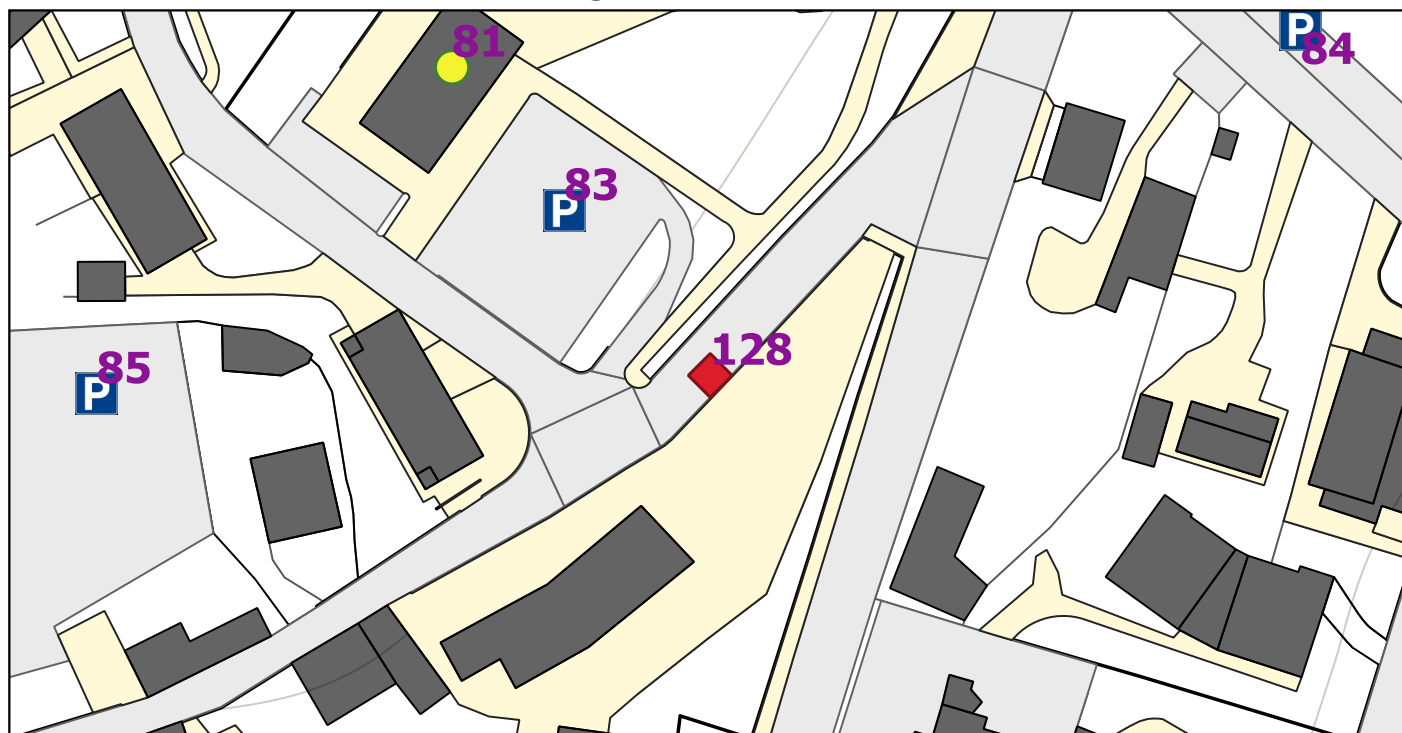



Censimento servizi PEBA - Piano di Eliminazione delle Barriere Architettoniche

129

Area di interesse

scala 1:500



Località/Frazione:

Maderno

Coordinate EPSG 32632:

624691.1731127519

5054767.216849434

Tipologia:

Percorsi

Descrizione:

Attraversamenti pedonali

Priorità:

3

Accessibilità:

Discreta

Criticità rilevate/Soluzioni progettuali proposte

Adeguamento n. 4 attraversamenti pedonali (con spostamento di un segnaletica di attraversamento pedonale tra la banca e il sagrato della chiesa) - nuova rampa sul percorso pedonale tra sagrato della Chiesa e lungolago

Stima indicativa dei costi per soluzioni progettuali proposte

SU01 12.000 euro + ED03 4.000 euro

16.000 euro




Censimento servizi PEBA - Piano di Eliminazione delle Barriere Architettoniche

129

Località/ Frazione:	Maderno	Coordinate EPSG 32632:	624691.1731127519	5054767.216849434
Tipologia:	Percorsi	Descrizione:	Attraversamenti pedonali	

Estratto DBT e Documentazione fotografica

scala 1:1000

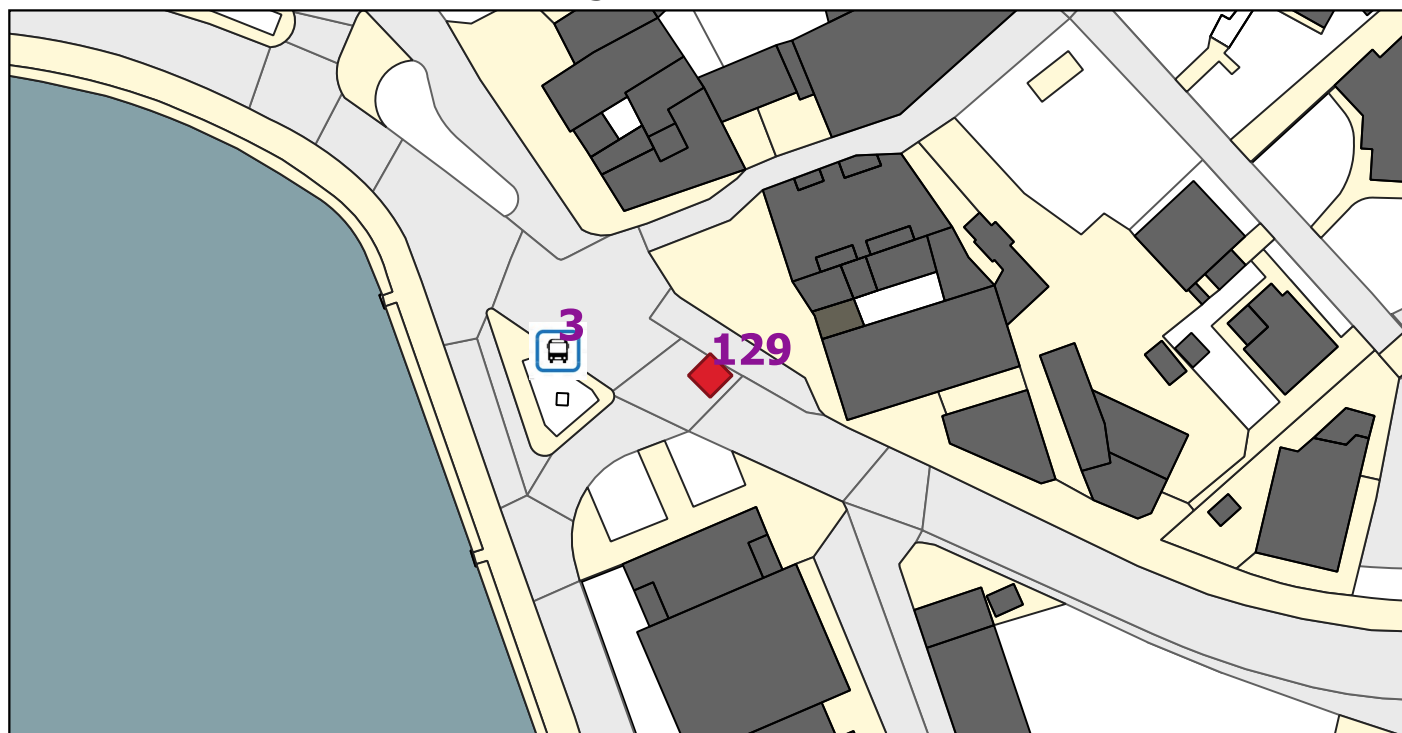




Censimento servizi PEBA - Piano di Eliminazione delle Barriere Architettoniche

130

Area di interesse

scala 1:500

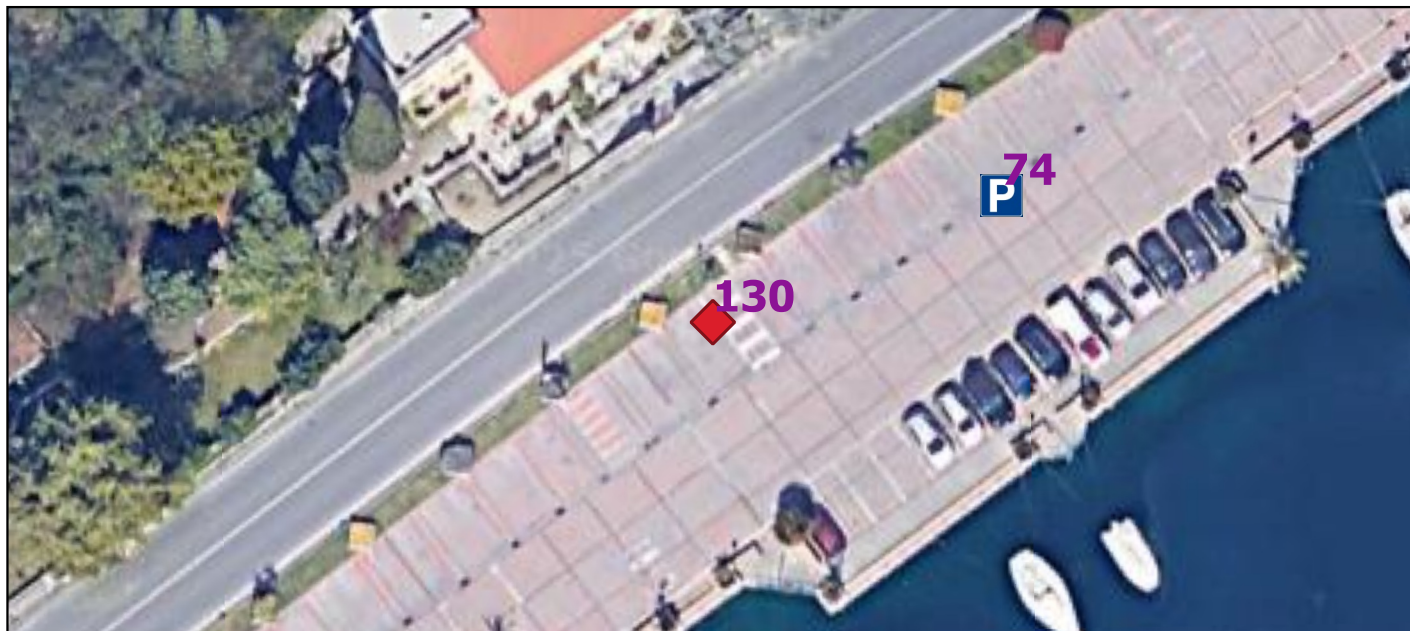

Località/Frazione:

Maderno

Coordinate EPSG 32632:

624289.5702200036

5054663.968649151

Tipologia:

Percorsi

Descrizione:

Percorso P. Rosa

Priorità:

3

Accessibilità:

Buona

Criticità rilevate/Soluzioni progettuali proposte

Adeguamento n. 2 attraversamenti pedonali con un palo per illuminazione con segnalazione attraversamento - Adeguamento segnaletica a terra per percorso pedonale parcheggio - Adeguamento marciapiede in porfido verso SS45bis (70ml)

Stima indicativa dei costi per soluzioni progettuali proposte

SU01 5.000 euro + SU16 3.500 euro + SU09 2.500 euro + SU13 28.000

39.000 euro




Censimento servizi PEBA - Piano di Eliminazione delle Barriere Architettoniche

130

Località/ Frazione:	Maderno	Coordinate EPSG 32632:	624289.5702200036	5054663.968649151
Tipologia:	Percorsi	Descrizione:	Percorso P. Rosa	

Estratto DBT e Documentazione fotografica

scala 1:1000

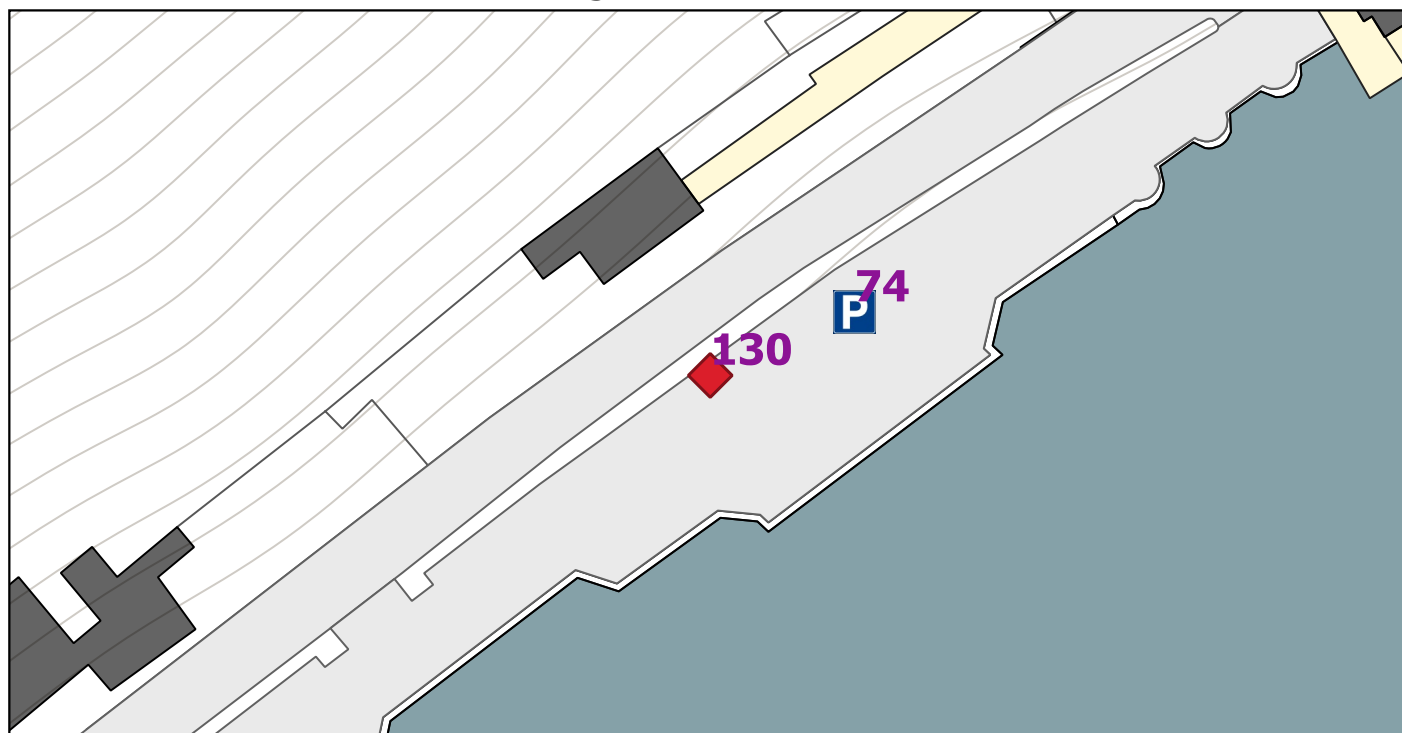



Censimento servizi PEBA - Piano di Eliminazione delle Barriere Architettoniche

131

Area di interesse

scala 1:500



Località/Frazione:

Bornico

Coordinate EPSG 32632:

623561.970371464

5053703.15524364

Tipologia:

Percorsi

Descrizione:

Percorso Bassetti

Priorità:

1

Accessibilità:

Scarsa

Criticità rilevate/Soluzioni progettuali proposte

Adeguamento n. 2 attraversamenti pedonali - Nuova rampa di accesso all'ingresso e percorso pedonale fino al parco (70ml) - bagno chimico per disabili

Stima indicativa dei costi per soluzioni progettuali proposte

SU01 5.000 euro + ED03 6.000 euro + SU13 21.000 + ED06 3.500

35.500 euro



Censimento servizi PEBA - Piano di Eliminazione delle Barriere Architettoniche

131

Località/ Frazione:	Bornico	Coordinate EPSG 32632:	623561.970371464	5053703.15524364
Tipologia:	Percorsi	Descrizione:	Percorso Bassetti	

Estratto DBT e Documentazione fotografica

scala 1:1000

