



all.A)


N°POSIZIONE	LOCALITA'	DIMENSIONI m.	N° MAX PERSONE
1	VIA ROMA (ex "muretto")	2 X 2	2
2	LUNGOLAGO ZANARDELLI (ancora)	2 X 2	2
3	LUNGOLAGO ZANARDELLI (fontana "lido azzurro")	3 x 4	5
4	LUNGOLAGO ZANARDELLI (tavolo pietra - ex "campo ippico")	2 x 4	4
5	LUNGOLAGO ZANARDELLI (loc. "bolsen - piantone")	2 x 4	4
6	VIALE MARCONI (uliveto lato fronte lago)	3 x 5	6
7	VIALE MARCONI (passeggiata direzione villa romana)	3 x 8	7
8	VIA BENAMATI (altezza civico n.57)	2 X 2	2
9	VIA BENAMATI (fronte accesso ex "acili")	2 X 2	2
10	VIA TRENTO (c/o parco Bernini)	3 x 8	7

VIA ROMA - MURETTO - SCALA 1 : 500

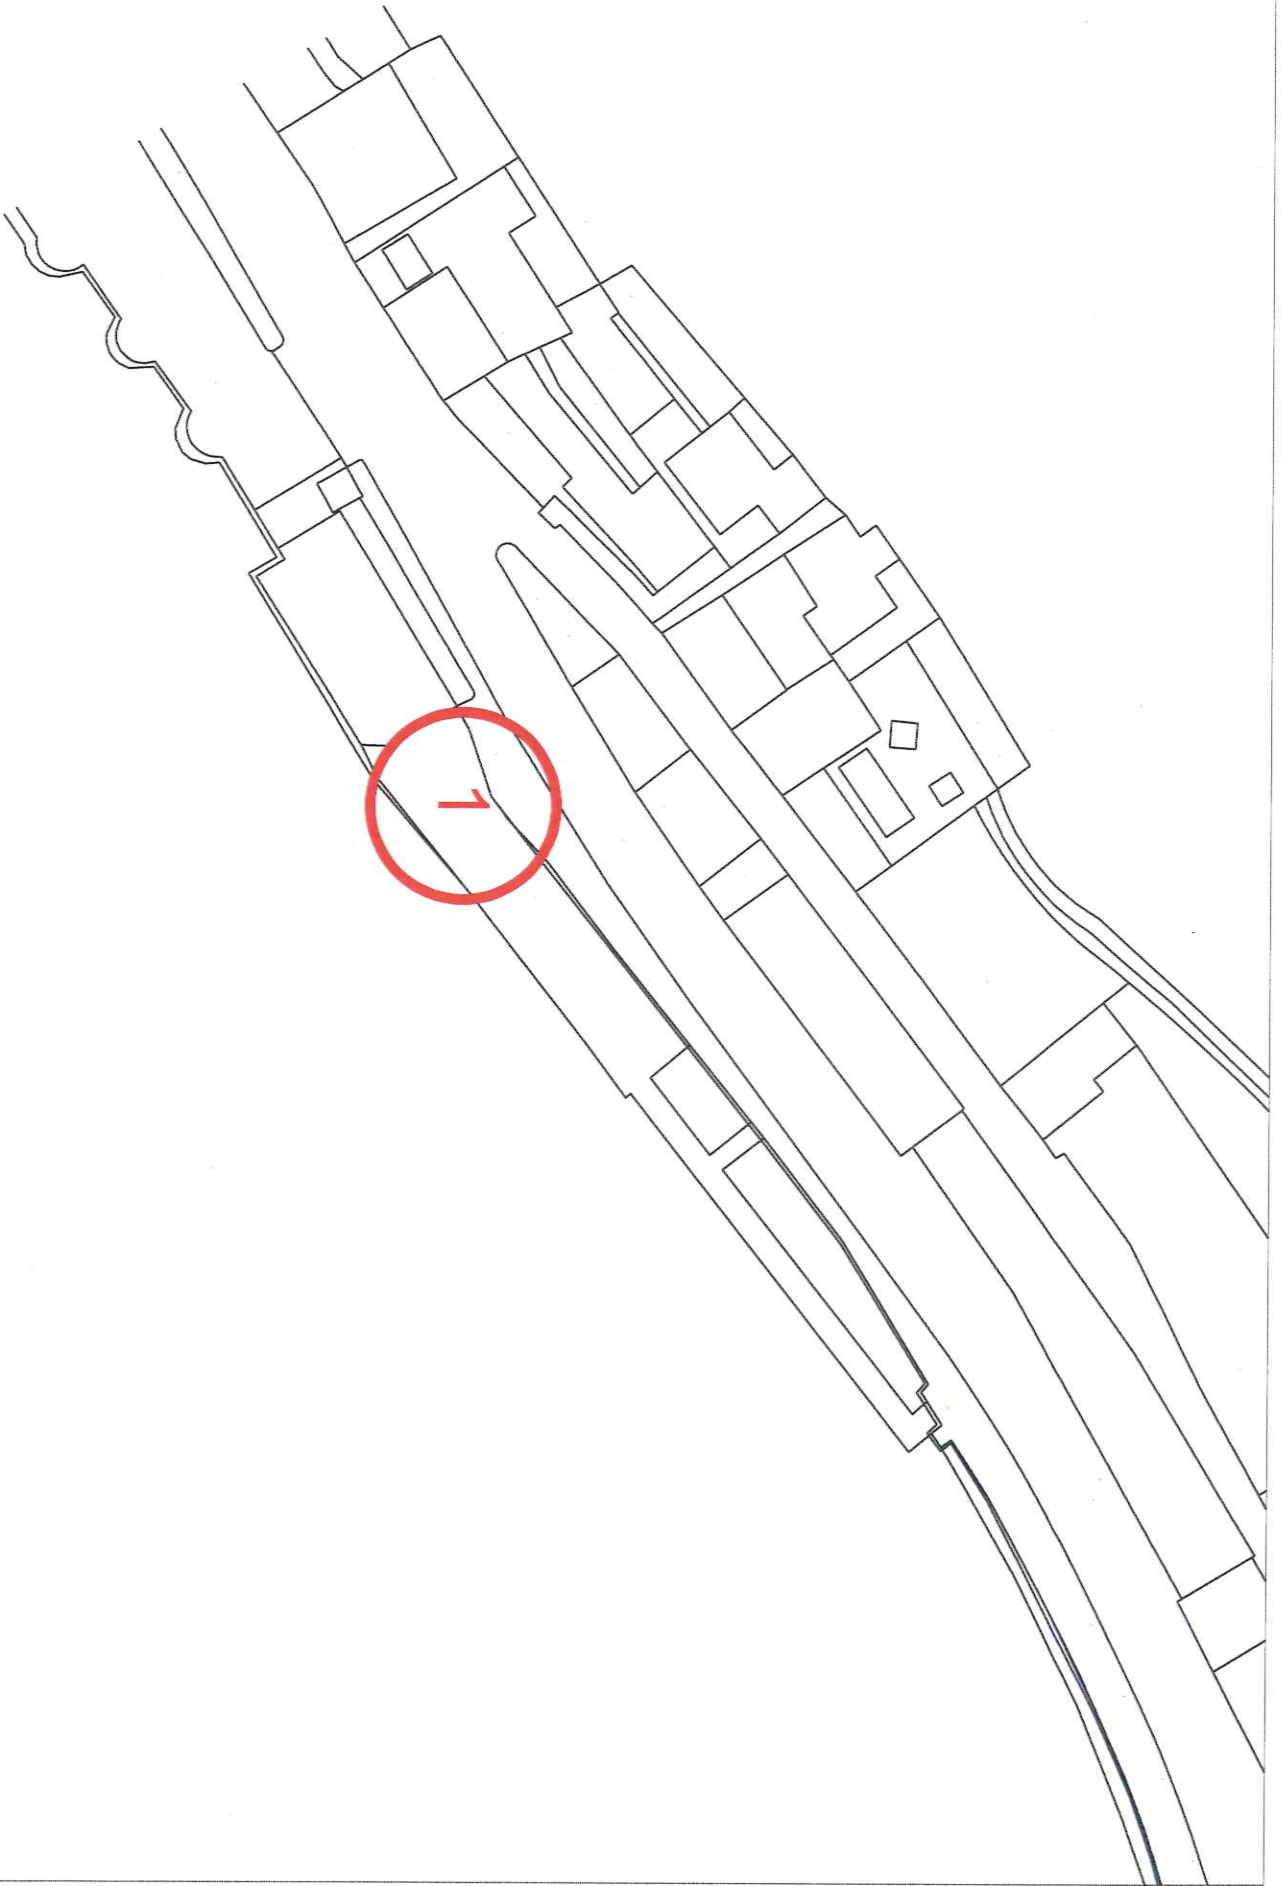


LUNGOLAGO ZANARDELLI - ANCOFA - SCALA 1:500

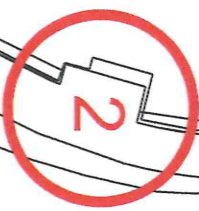


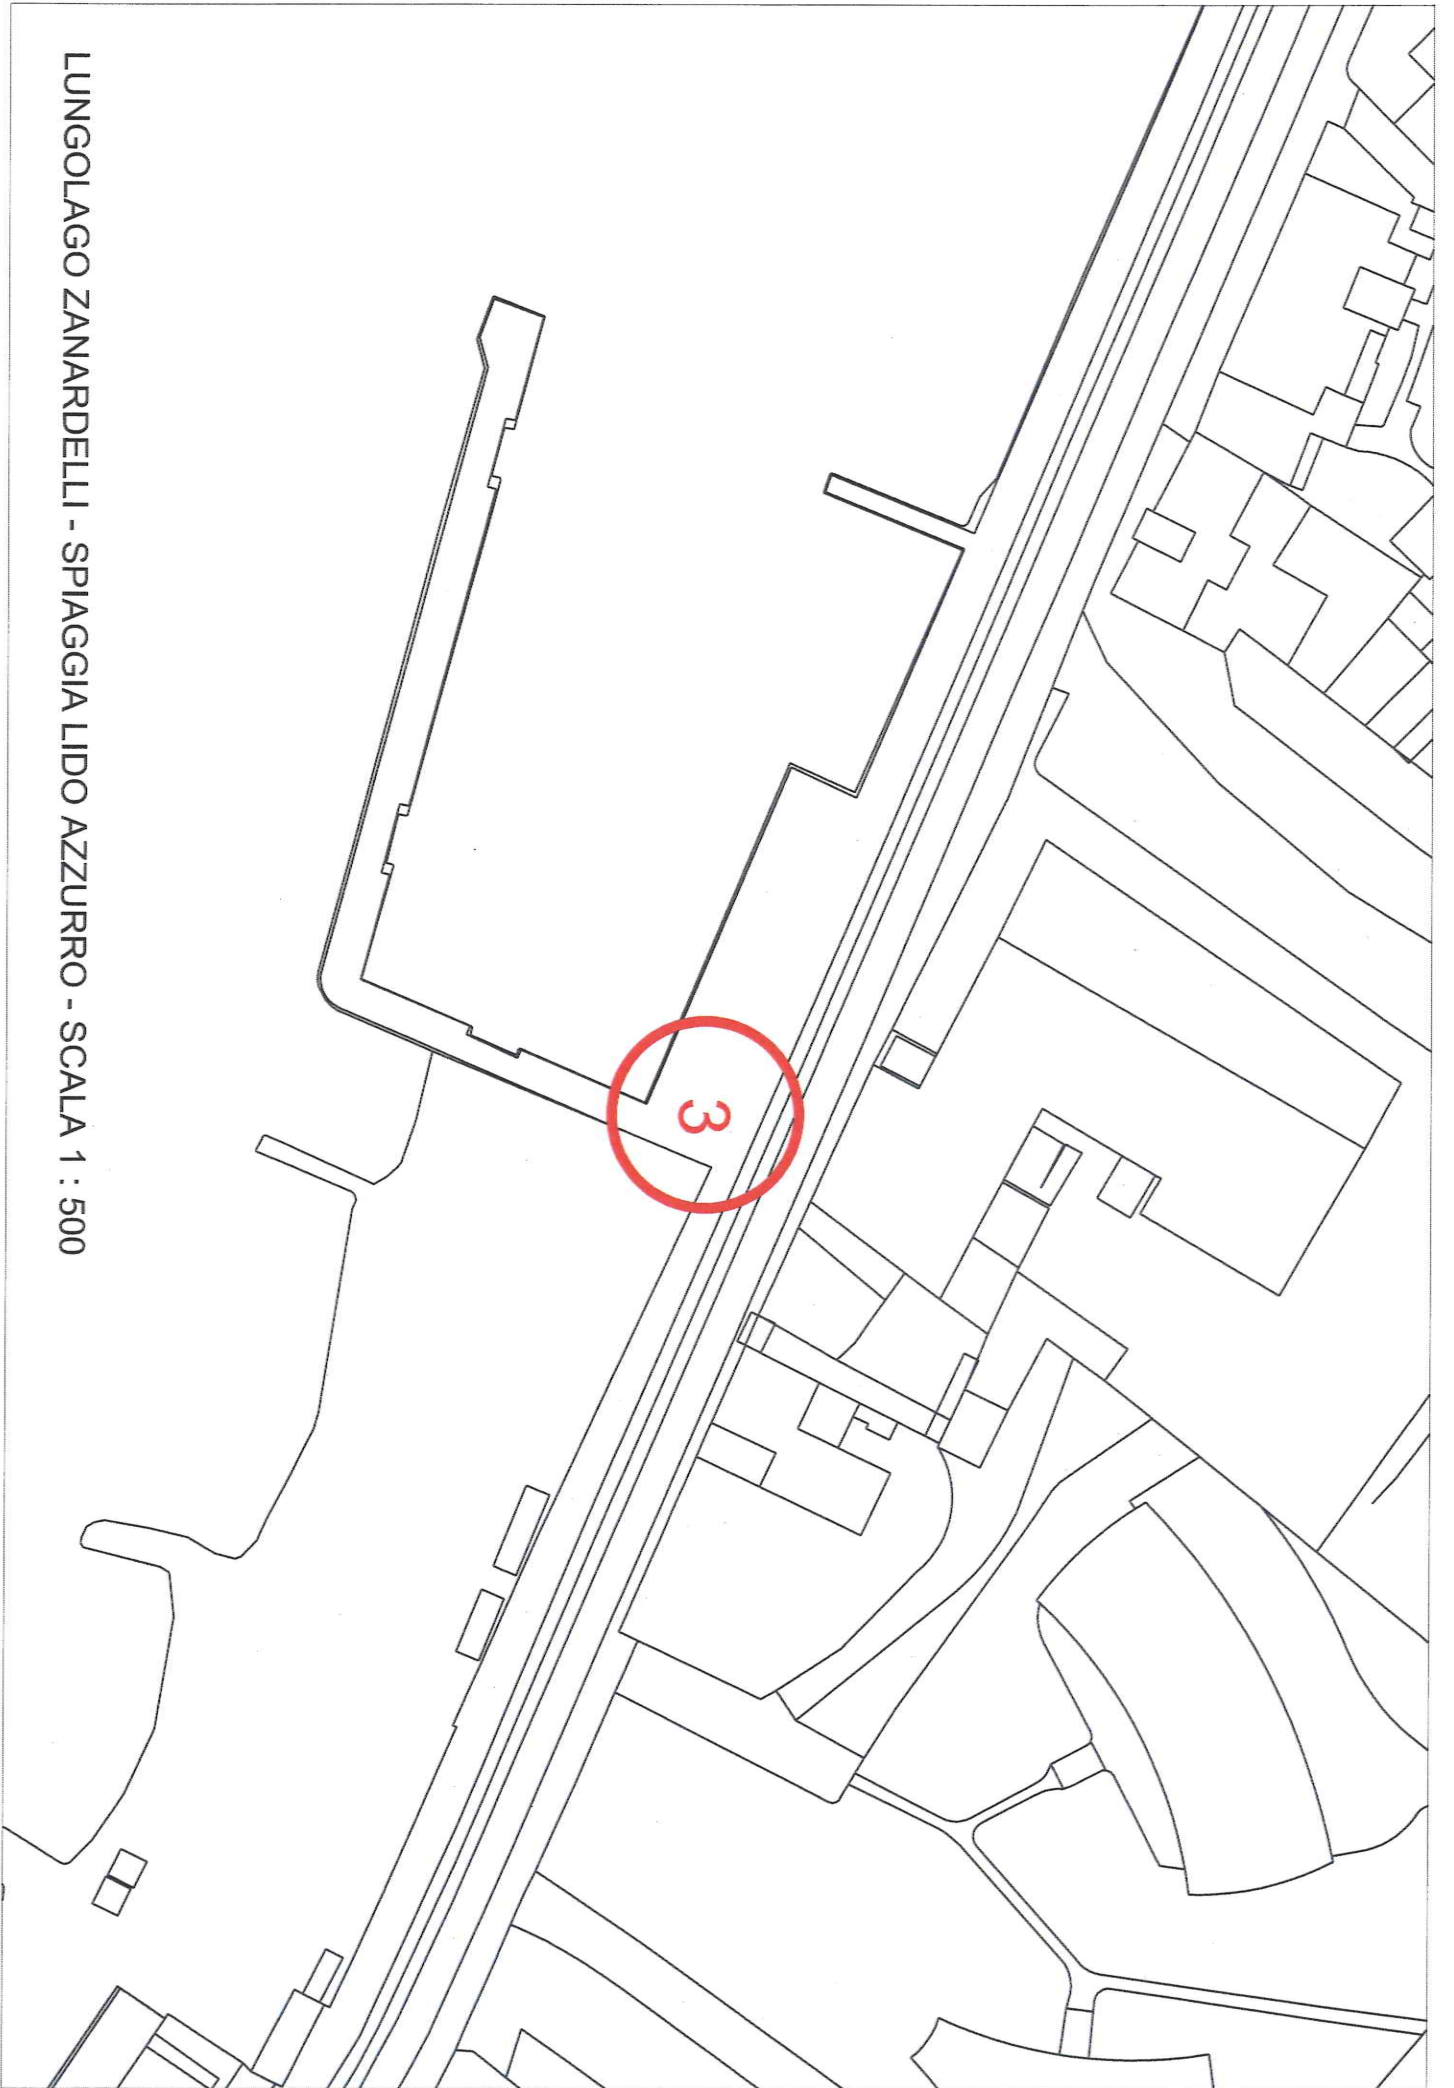


LUNGOLAGO ZANARDELLI - SPIAGGIA LIDO AZZURRO - SCALA 1 : 500

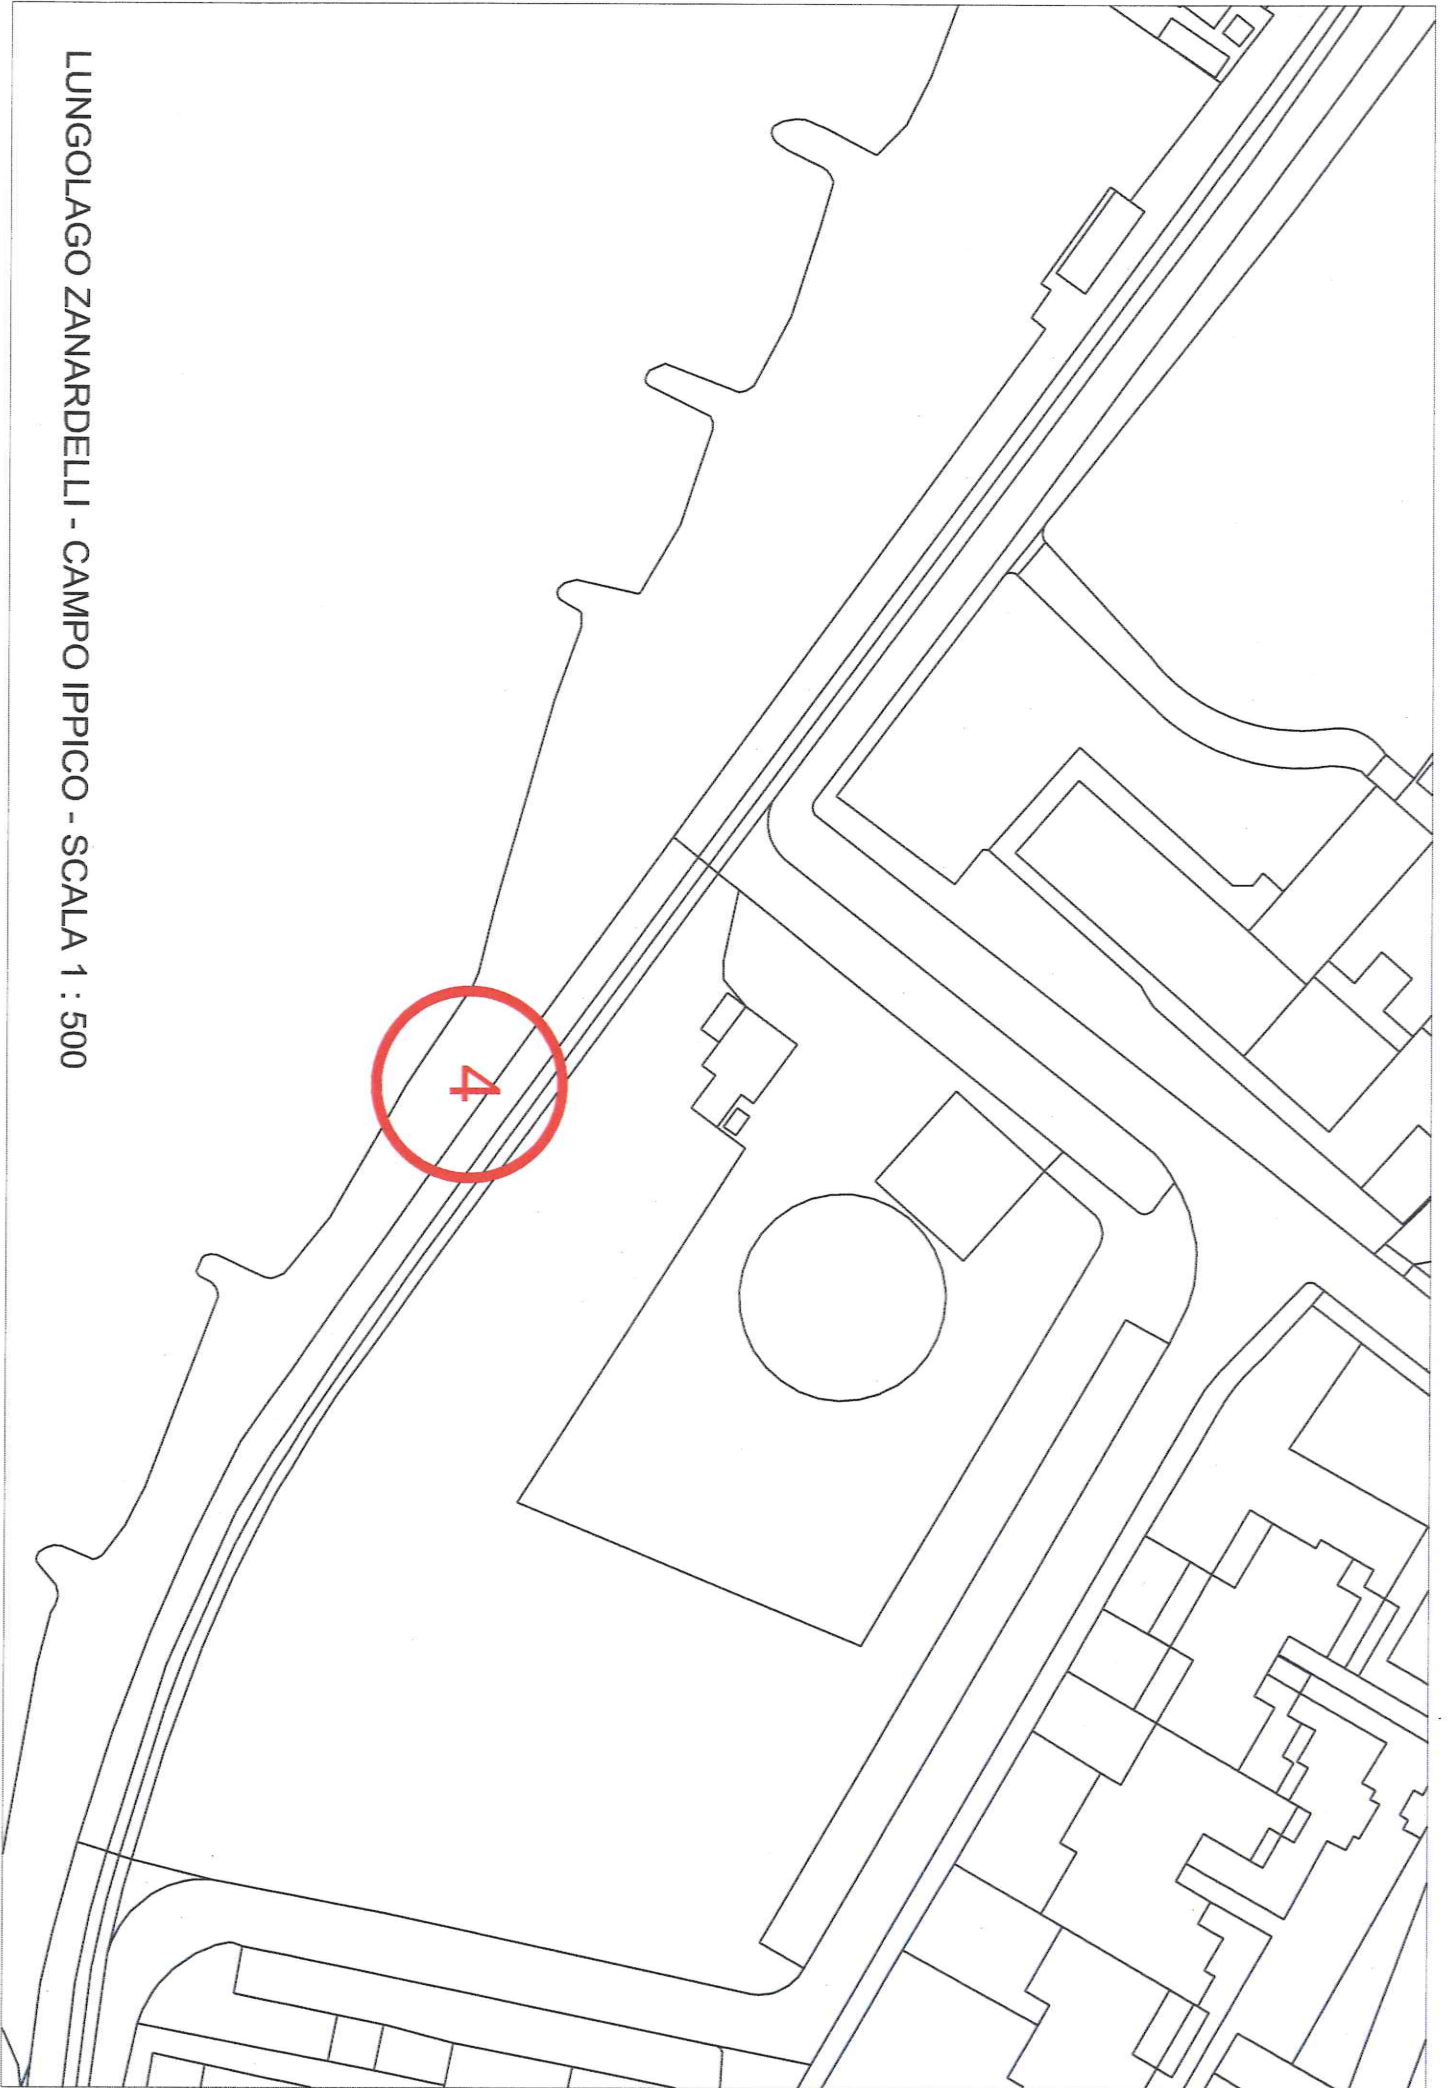

LUNGOLAGO ZANARDELLI - CAMPO IPPICO - SCALA 1 : 500

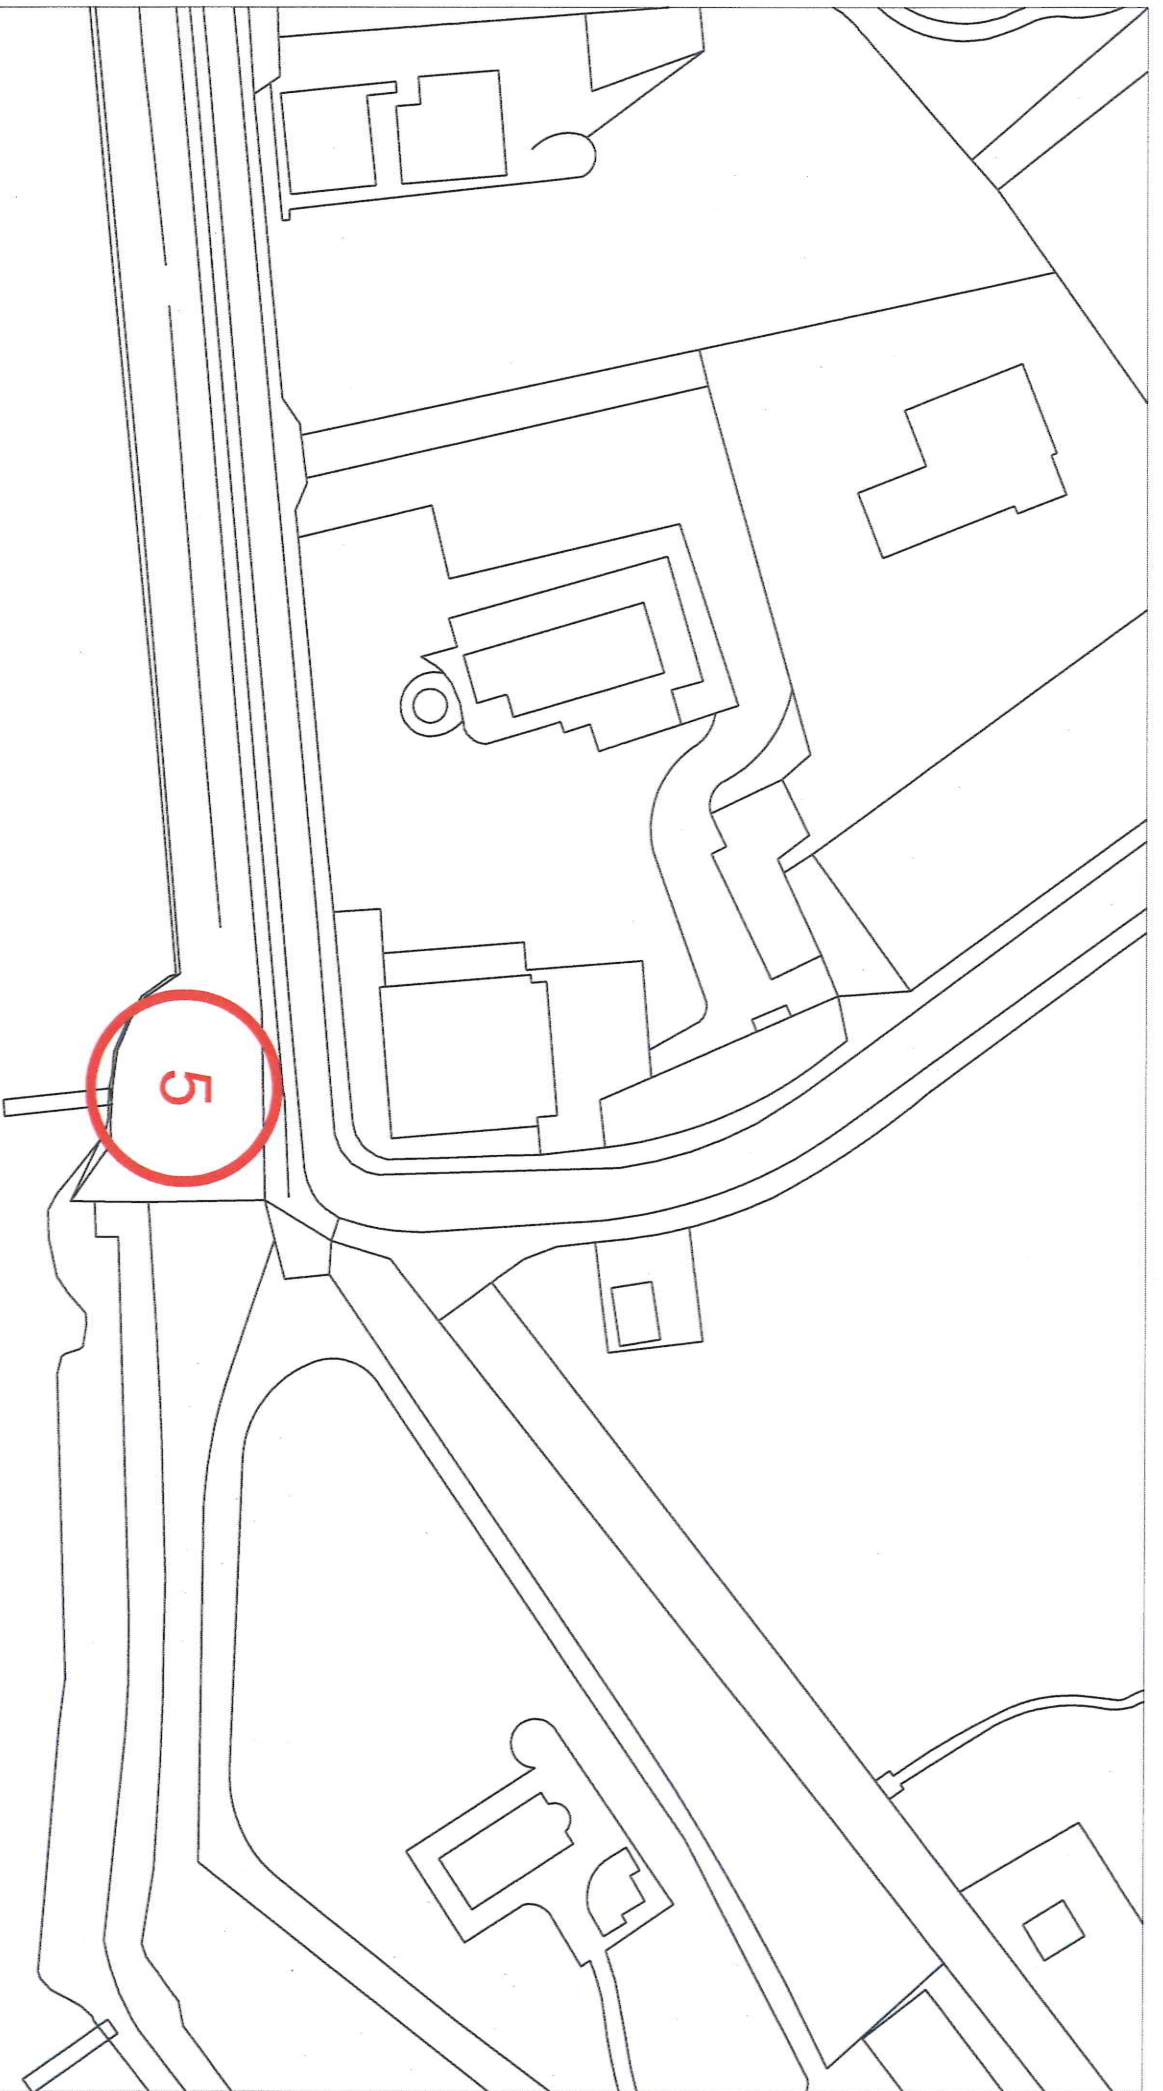


LUNGOLAGO ZANARDELLI - PIANTONE - SCALA 1 : 500

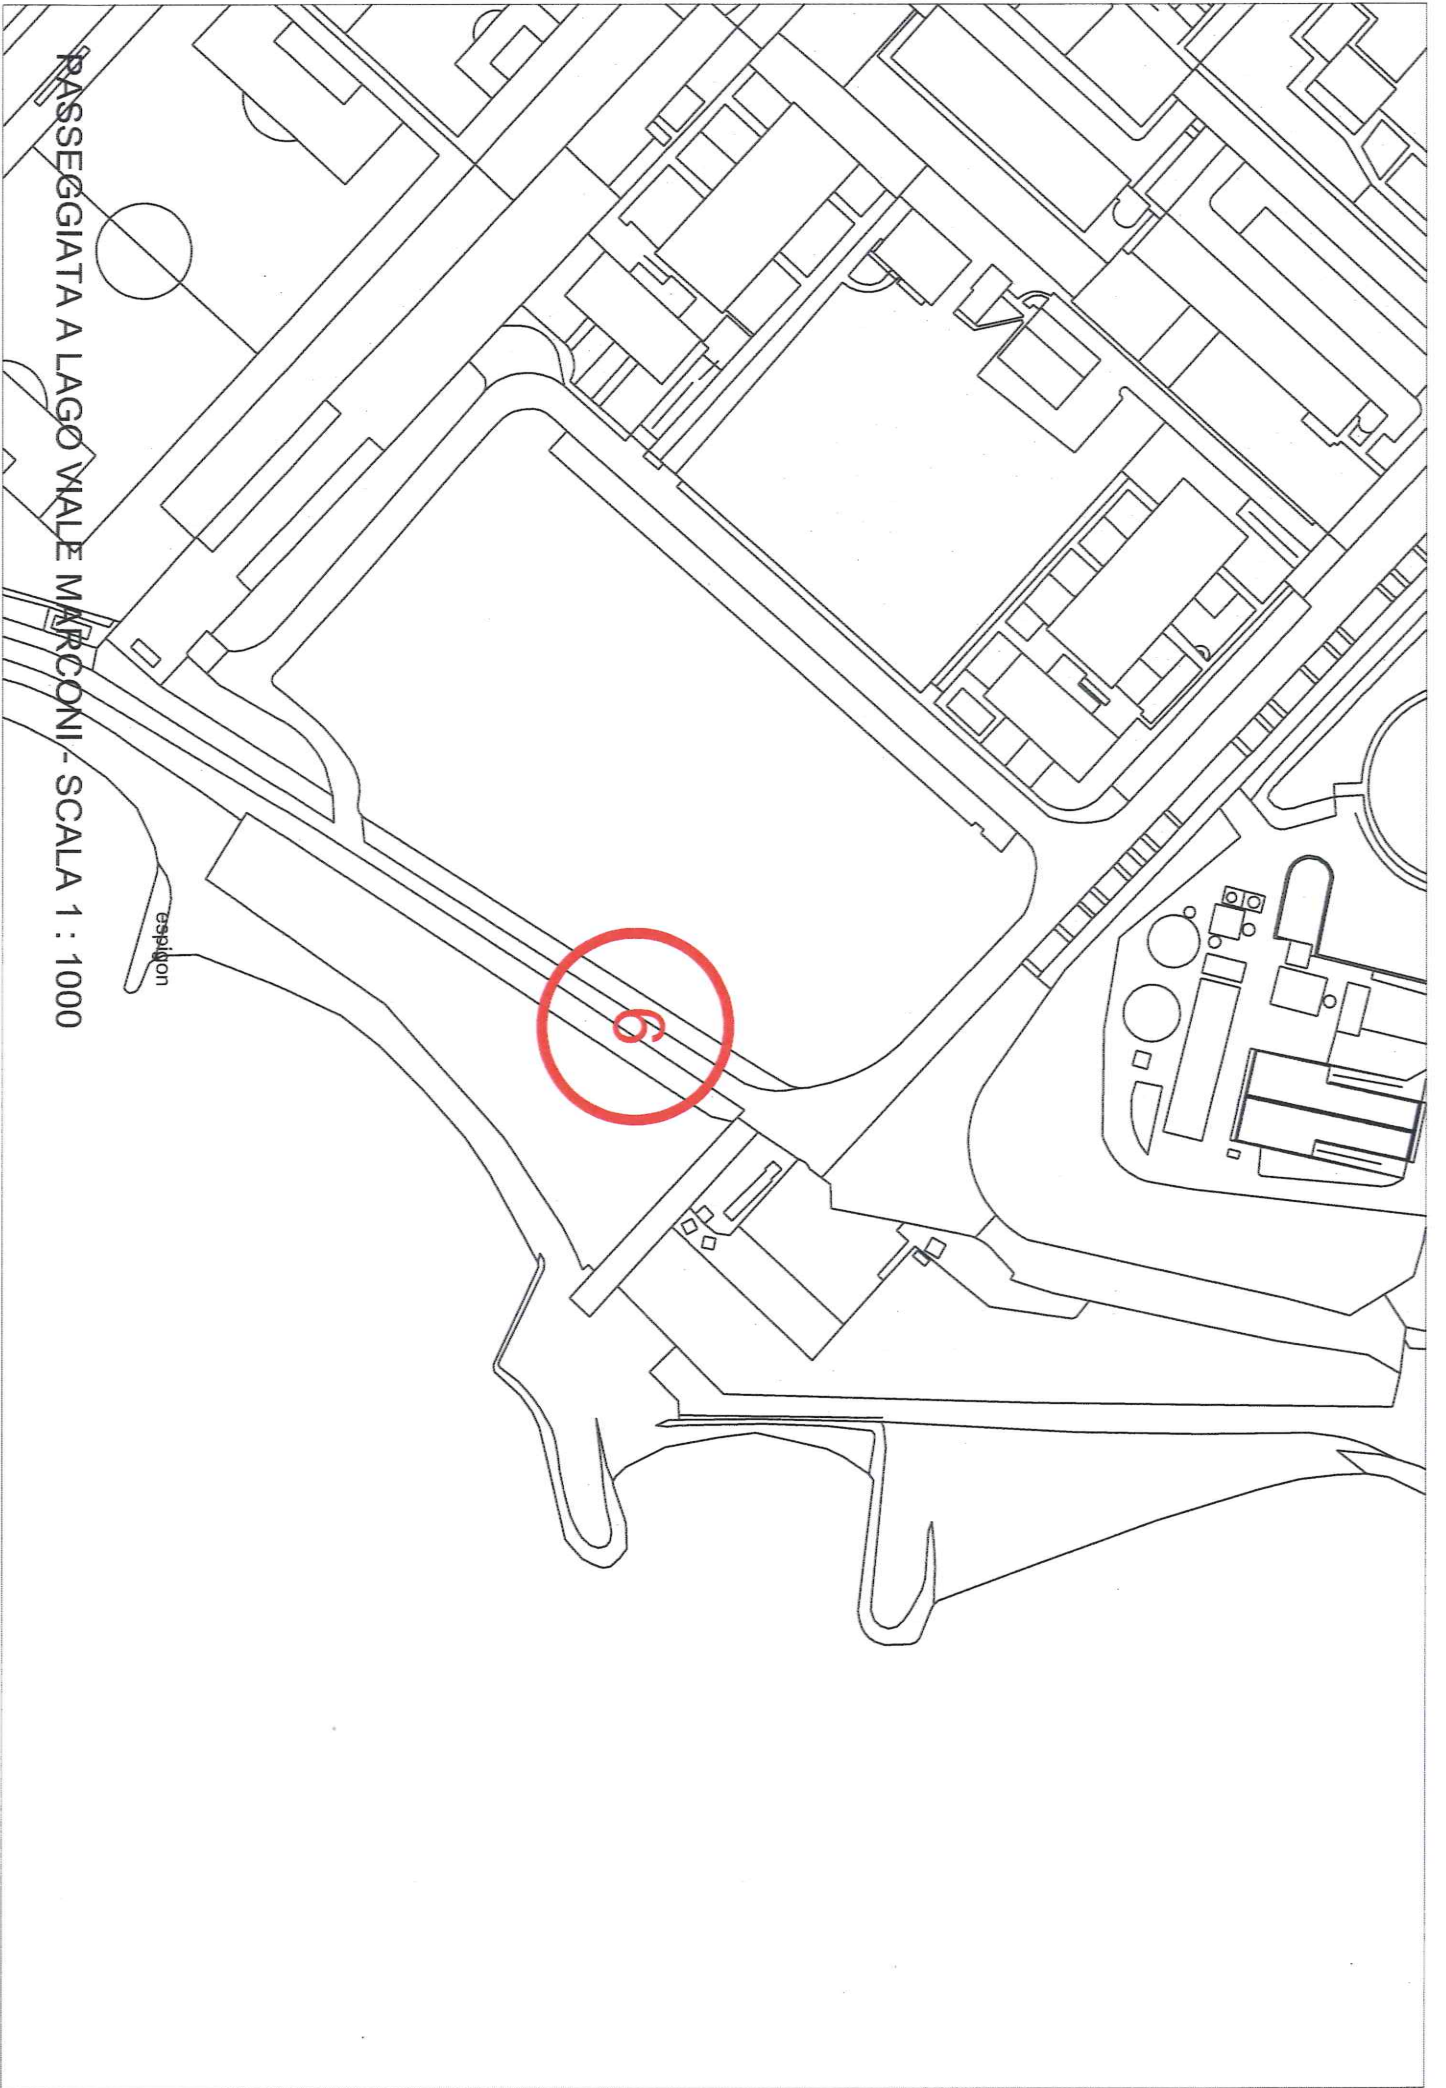

PASSEGGIATA A LAGO VALE MARCONI - SCALA 1 : 1000


aspiration

PASSEGGIATA A LAGO VIALE MARCONI - SCALA 1 : 1000

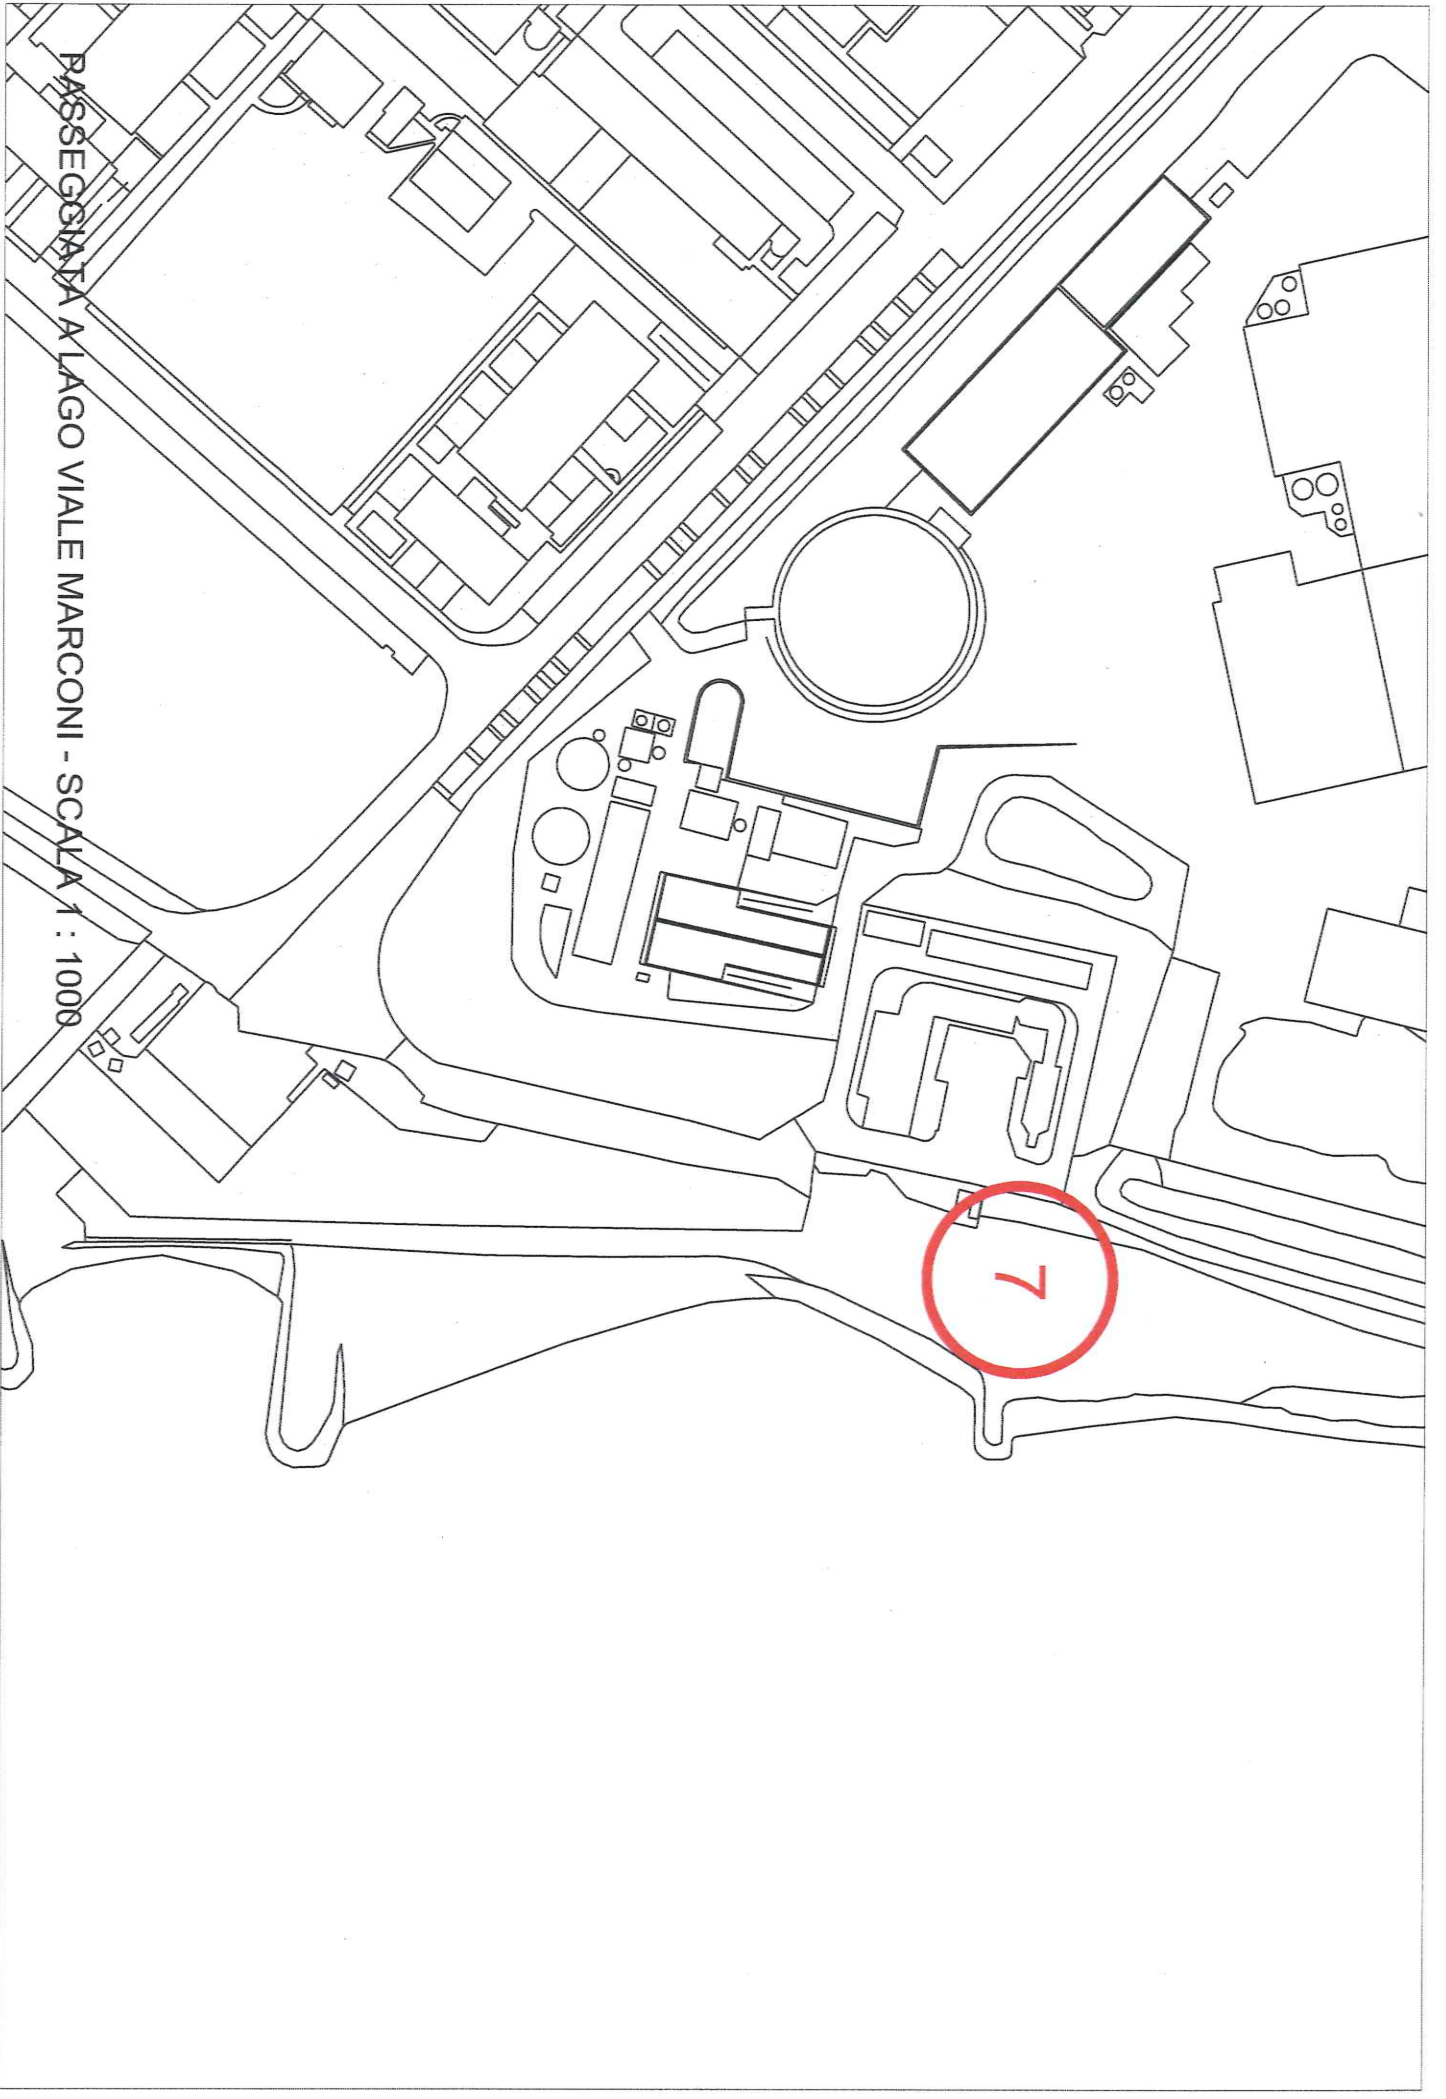

VIA BENAMATI - SCALA 1 : 500



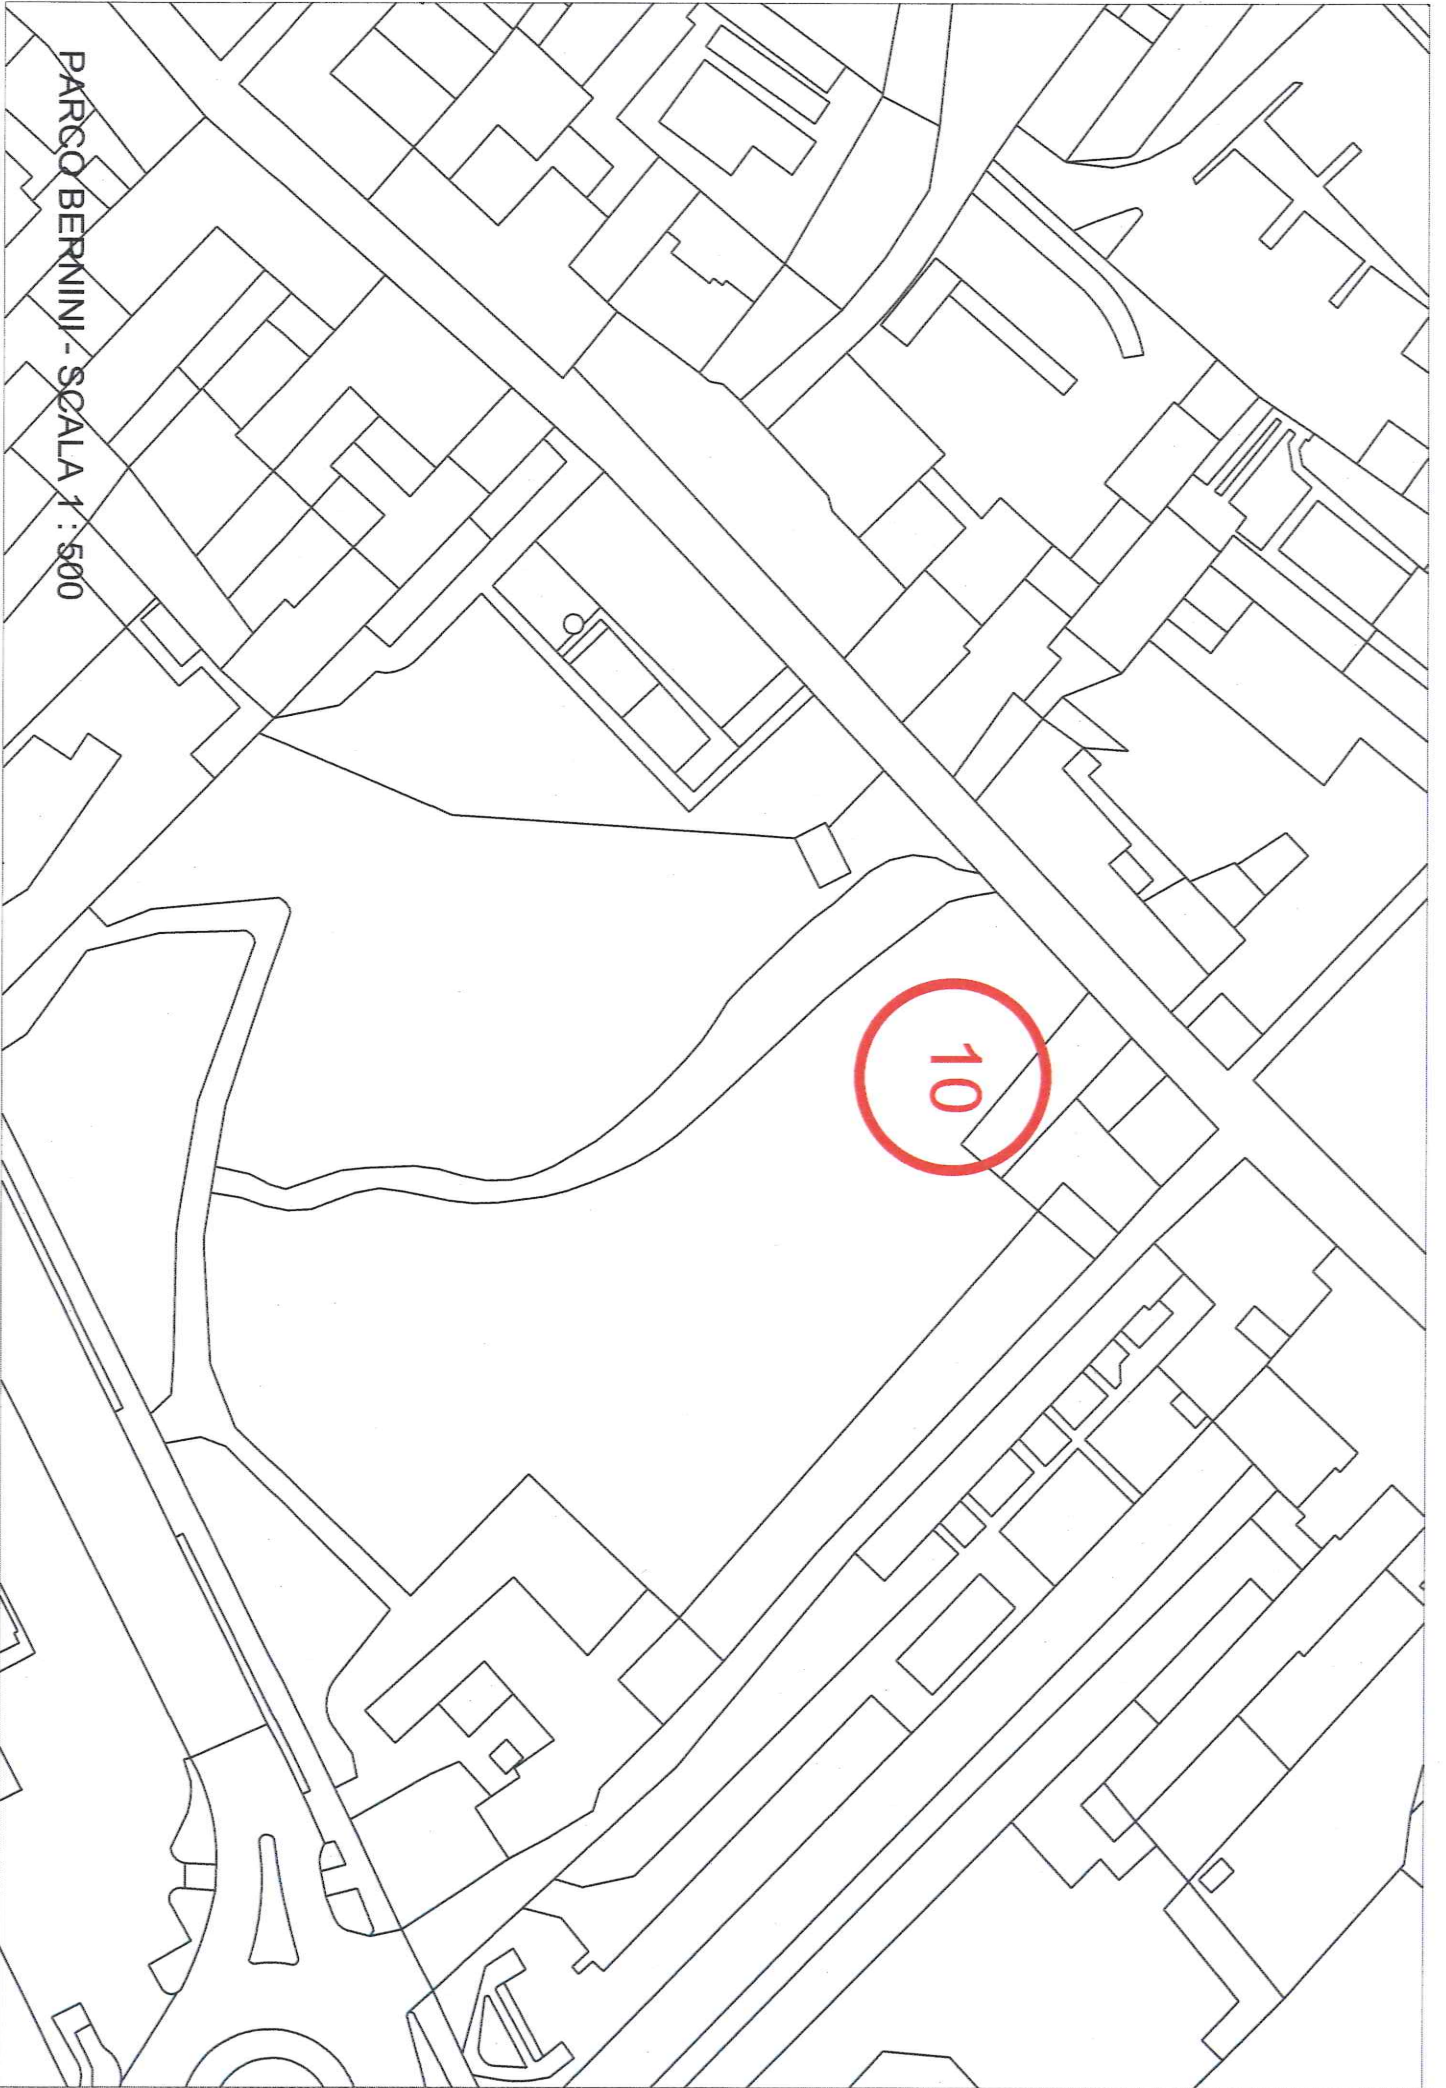

PARCO BERNINI - SCALA 1 : 500

10