


PLANIMETRIA GENERALE - scala 1 : 1000

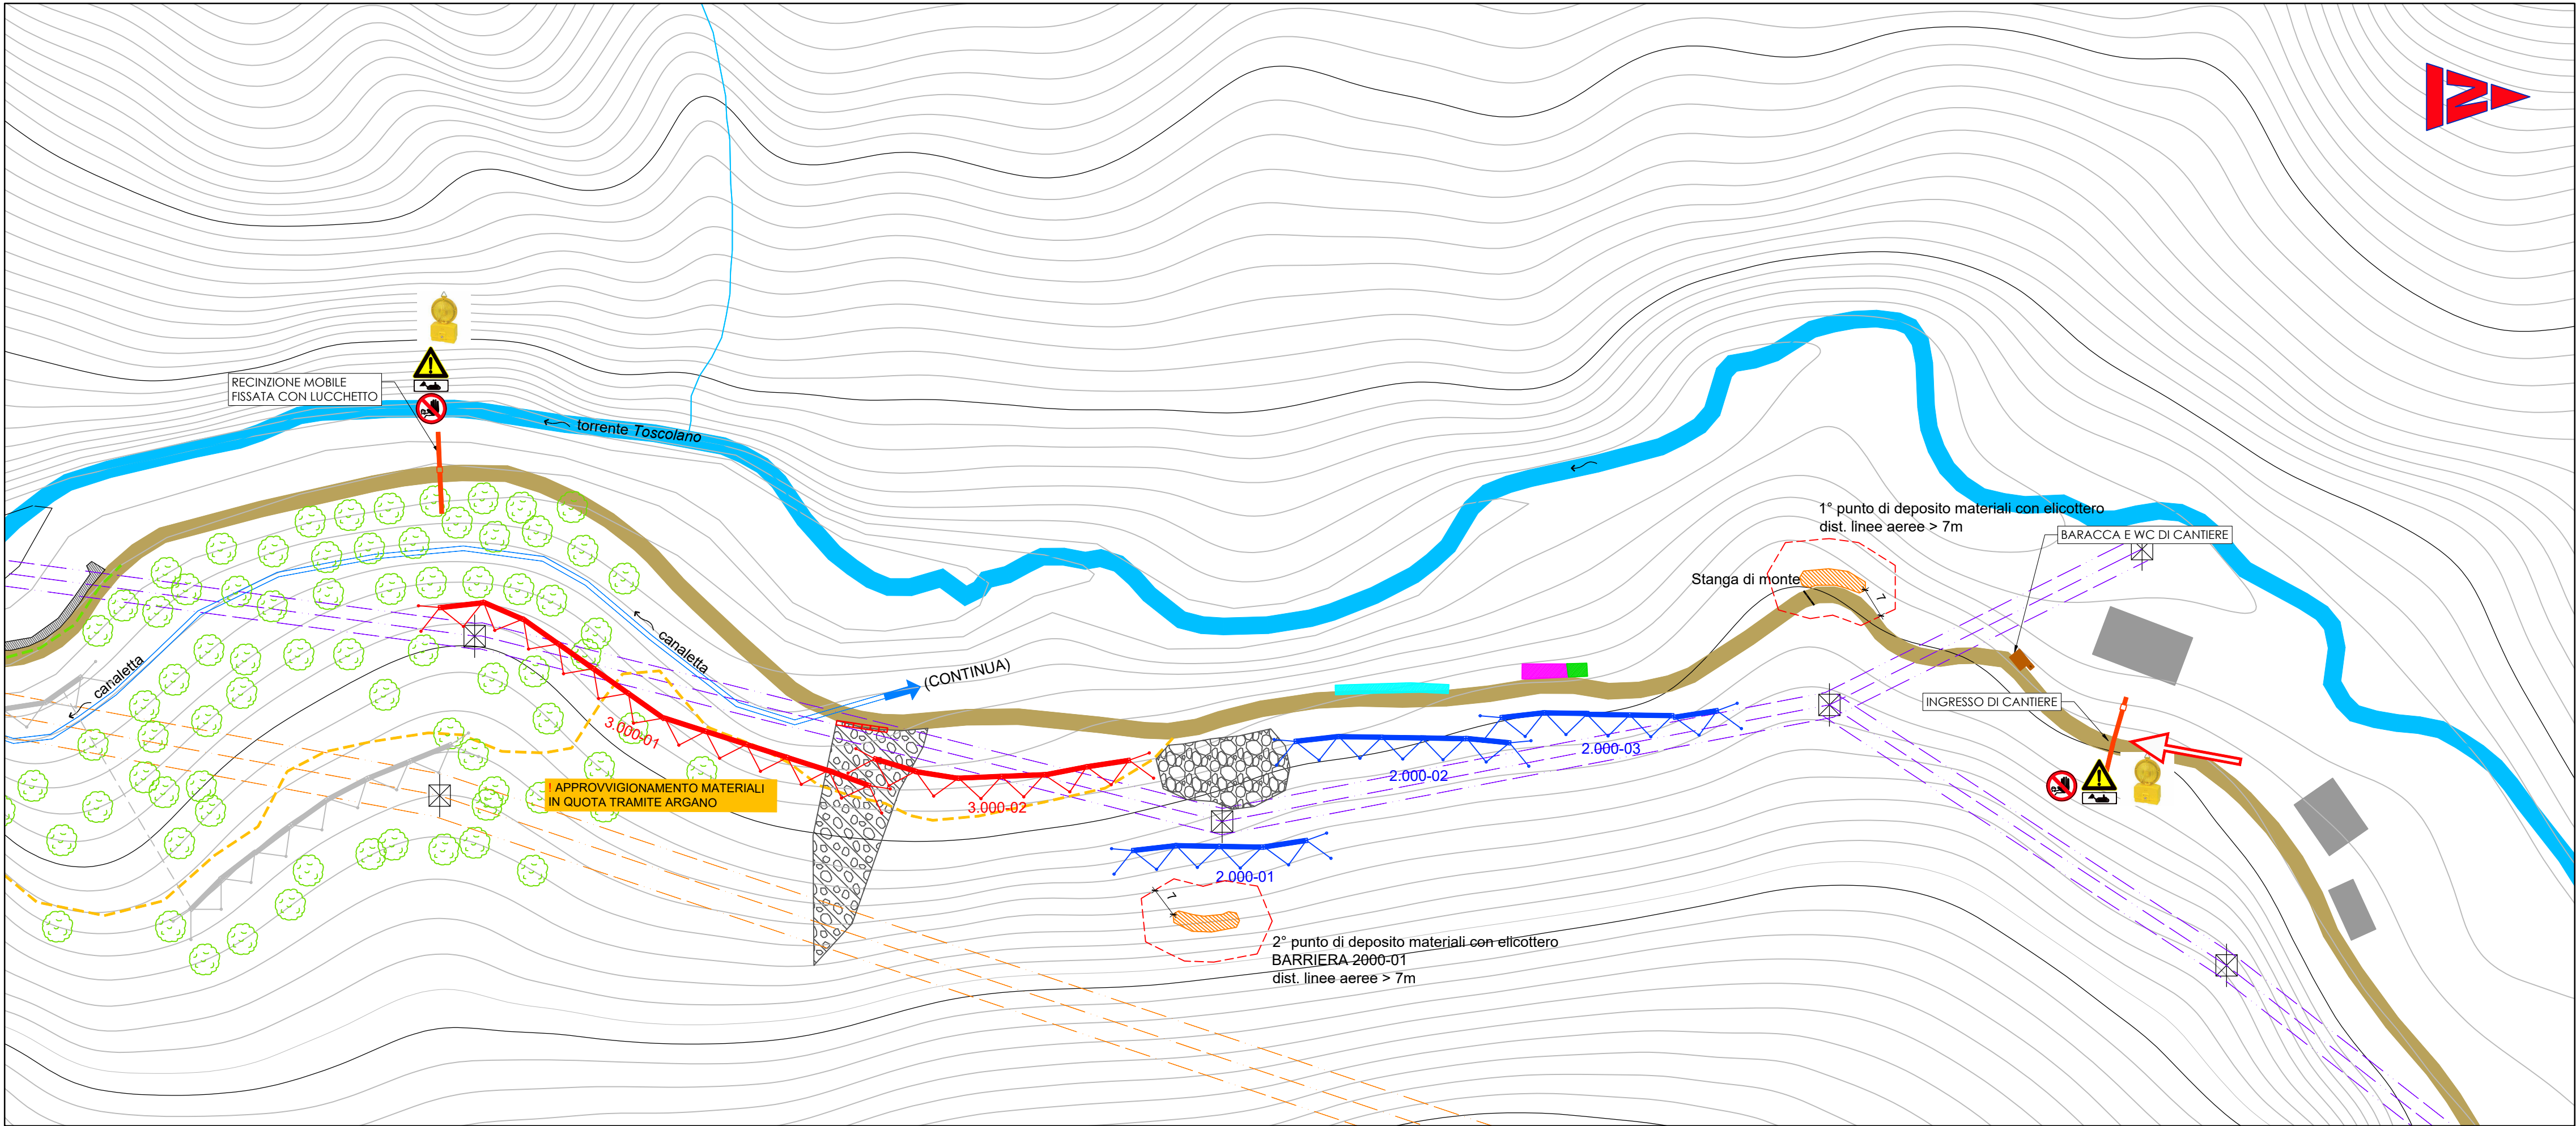

PRESCRIZIONI GENERALI




GLI ACCESSI AL CANTIERE DOVRANNO ESSERE COORDINATI E REGOLAMENTATI INFORMANDO I CONDUCENTI DEI MEZZI DI CANTIERE E I FORNITORI DEI PERICOLI CONNESSI CON LA PRESENZA DELLA VIABILITÀ ORDINARIA E PEDONALE




LE ZONE DI CANTIERE ANDRANNO RECINTATE CON RECINZIONE MOBILE E GLI ACCESSI AL CANTIERE DOVRANNO RIMANERE COSTANTEMENTE CHIUSI, SIA DURANTE LE ORE NOTTURNE CHE DURANTE GLI ORARI LAVORATIVI



IN CASO DI DEMOLIZIONI, LE RECINZIONI METALLICHE ED I PONTEGGI FISSI DOVRANNO ESSERE AVVOLTI DA RETE ANTIPOLVERE.

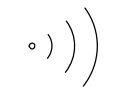

IN CASO DI LAVORI SVOLTI VICINO AD ABITAZIONI LE ATTIVITÀ PIÙ RUMOROSE DOVRANNO ESSERE ESEGUITE IN ORARI TALI DA MINIMIZZARE IL DISTURBO ALLA POPOLAZIONE

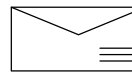

OGNI CHIUSURA O LIMITAZIONE DI ACCESSI CARRABILI A PROPRIETÀ PRIVATE DOVRÀ ESSERE PREVENTIVAMENTE SEGNALATA AGLI INTERESSATI



CASSETTA DEL PRONTO SOCCORSO ED ESTINTORE SONO DA TENERSI VICINO ALLA ZONA OGGETTO DELLE LAVORAZIONI IN CORSO



I RIFIUTI DI CANTIERE DOVRANNO ESSERE OPPORTUNAMENTE GESTITI E STOCCATI IN AREE TALI DA NON COSTITUIRE INTRALCIO O PERICOLO ALLE NORMALI ATTIVITÀ URBANE.



L'AVVICINAMENTO ALLE AREE DI LAVORO NEI TRATTI ESPOSTI VA FATTO ASSICURANDOSI CON DPI DI III CATEGORIA




IN CASO DI FREDDO INTENSO DOVRANNO ESSERE ADOTTATE MISURE PREVENTIVE ATTE A MITIGARE IL RISCHIO DI IPOTERMIA



CONSIDERARE CON ATTENZIONE LA QUOTA ED IL PROFILO ALTIMETRICO DEL TERRITORIO CIRCOSTANTE, LE CARATTERISTICHE MORFOLOGICHE ED IDROLOGICHE DEL TERRENO



TENERE IN CONSIDERAZIONE EVENTUALI FORTI ESCURSIONI TERMICHE

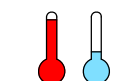

TENERE IN CONSIDERAZIONE EVENTUALI FORTI ESCURSIONI TERMICHE




CONSIDERARE LA PRESENZA DI LINEE ELETTRICHE INTERFERENTI




CONSIDERARE LA PRESENZA DI ESCURSIONISTI

LEGENDA

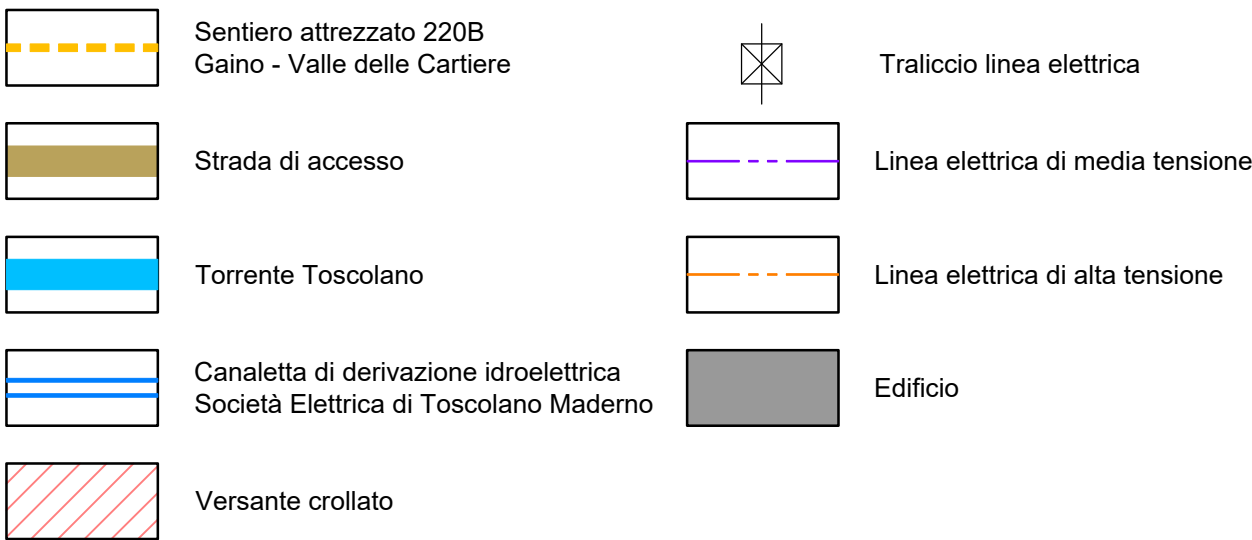



CARTELLONISTICA DA APPORRE ALL'INGRESSO
PRINCIPALE DI CANTIERE

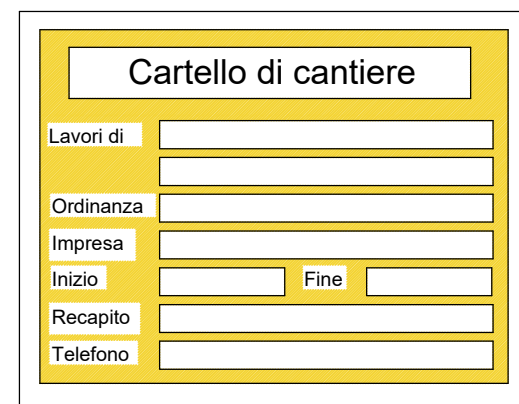


ELENCO RIASSUNTIVO FASI LAVORATIVE

- Realizzazione della recinzione e degli accessi al cantiere
- Realizzazione della viabilità di cantiere
- Allestimento di depositi, zone per lo stoccaggio dei materiali e per gli impianti fissi
- Allestimento di servizi igienico-assistenziali del cantiere
- Taglio di alberi ed estirpazione delle ceppaie
- Disgaggio del versante
- Rimozione e pulizia della strada dal materiale crollato/franato
- Realizzazione della carpenteria di plinti di fondazione per barriere paramassi
- Lavorazioni e posa ferri di armatura di plinti di fondazione per barriere paramassi
- Getto di calcestruzzo di plinti di fondazione per barriere paramassi
- Posa di barriere metalliche paramassi
- Realizzazione di gabbionate in rete metallica
- Pulizia generale dell'area di cantiere
- Smobilizzo del cantiere

OPERE PREVISTE A PROGETTO

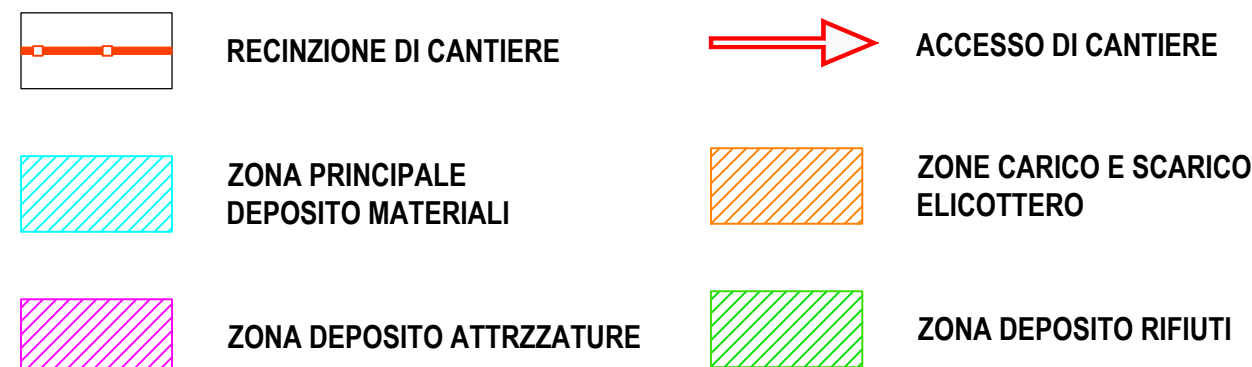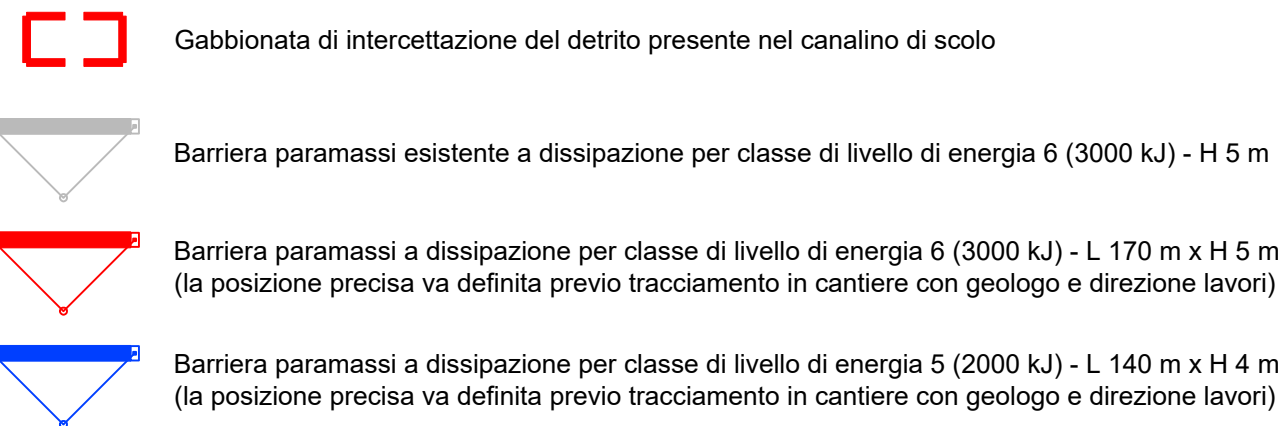

PLANIMETRIA ROTTA ELICOTTERO
scala a vista

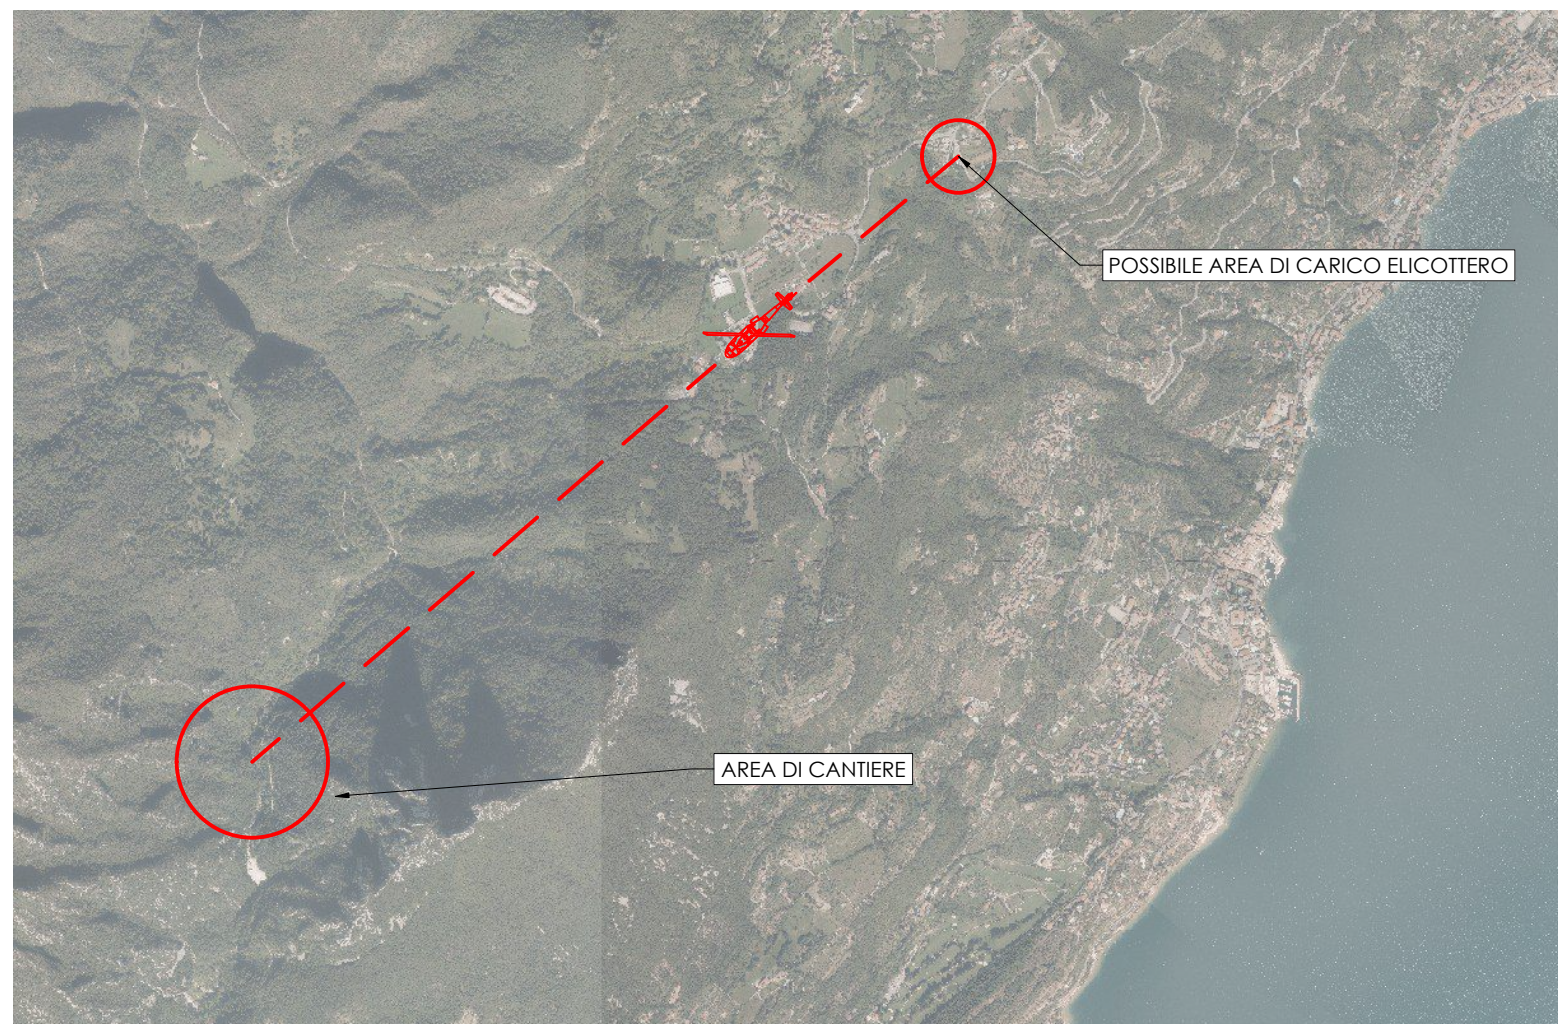

COMUNE DI TOSCOLANO MADERNO

PROVINCIA DI BRESCIA

Mitigazione del rischio da frana
di un tratto della strada delle Camerate
Lotto II

PIANO DI SICUREZZA E COORDINAMENTO

OGGETTO				
LAYOUT DI CANTIERE				
CODICE	CATEGORIA/SCALA	DATA	REDATTO	NUMERO ELABORATO
EDS21-054B	1 : 1000	09/2024		S.ET.01
REV. N.	DESCRIZIONE		REDATTO	DATA
01	NUOVE MOD. APPROVV. CANTIERE / AGG. PREZZI 2025		DN	08/2025
02				
03				

COMMITTENTE
Comune di Toscolano Maderno Via Trento, 5 25088 Toscolano Maderno (BS)



**STUDIO ASSOCIATO
DI GEOLOGIA APPLICATA
ED AMBIENTALE**

Dott. Gennaro
Dott.ssa Geol. **Loredana Zecchini**

Via Trieste, 45
25004 Gargnano (BS)
Tel./Fax: 0365/7191070
E-MAIL: bemboszecchini@virgilio.it
P.IVA 02 14 33 10 981



ENDES ENGINEERING srl

38122 TRENTO - via della Malvasia 22
ARCO (TN) - C.so Cima Tofino 2/E
CLES (TN) - via Trento 28

info@endes.it - endes@anubspec.it
www.endes.it

